MINISTERO DEI LAVORI PUBBLICI
Ufficio Gestione Case Economiche e Popolari
REGGIO CALABRIA

~REGGIO CAL.- GALLICO SUP.-GRUPPO II- FABBR. II-

Scala 1:100

PIANO TERRENO-

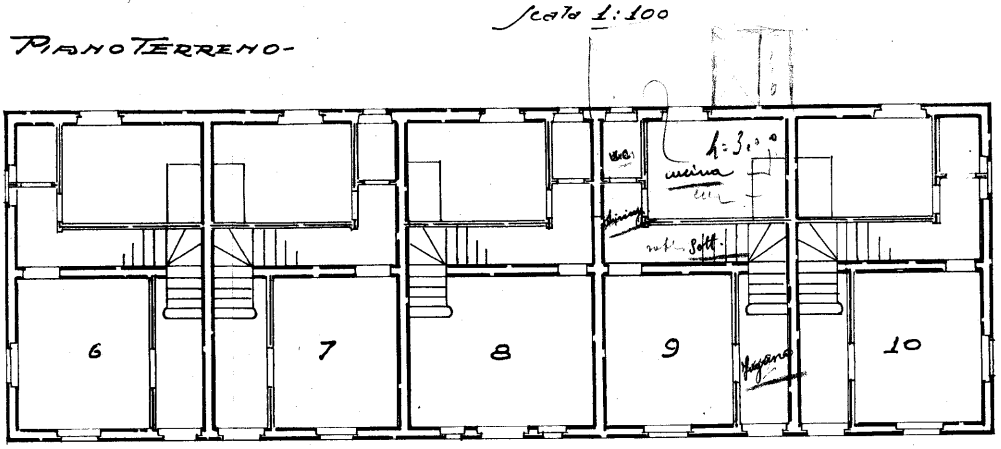

1963

ACCERTAMENTO GENERALE DELLA PROPRIETÀ IMMOBILIARE URBANA
(R.D.L. 13 aprile 1939-XVII, n. 652)
COMUNE
di
Talloncino di riscontro
DELLA
SCHEDA NUMERO
12935050
AVVERTENZA: Il presente talloncino deve essere incollato a cura del dichiarante sulla planimetria (riproducente la unità immobiliare denunciata con la presente scheda) da presentare ai sensi dell'articolo 7 del R. D. L. 13 aprile 1939-XVII, n. 652.

PIANO SUPERIORE-

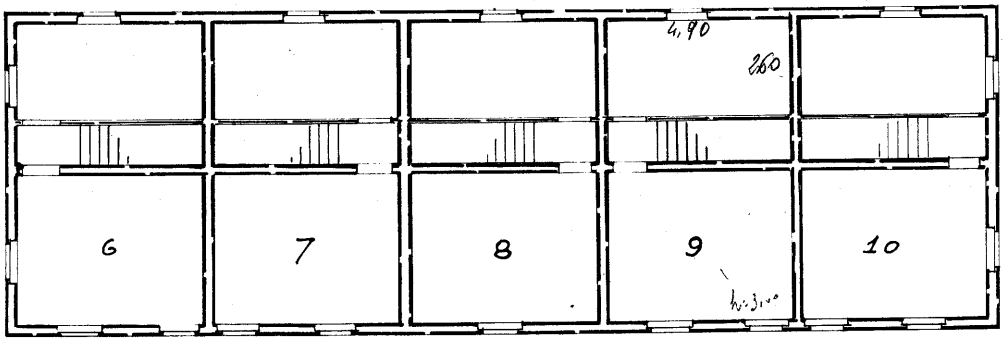

(E. Campisi)

GCO/6/13/4

Ultima planimetria in atti

Catasto dei Fabbricati - Situazione al 11/09/2025 - Comune di REGGIO DI CALABRIA(H224) - < Sez. urbana GCO - Foglio 6 - Particella 13 - Subalterno 4 >
Firmato DELLA VICENZA COSTANTINO IL 11/09/2025 Emesso Da: INFOCERT QUALIFIED ELECTRONIC SIGNATURE CA 4 Serial#: 15541b2