



Agenzia del Territorio  
**CATASTO FABBRICATI**  
Ufficio Provinciale di  
Varese

ELABORATO PLANIMETRICO	
Compilato da: Cervini Mirco	
Iscritto all'albo: Geometri	
Prov. Varese	N. 1987


Comune di Carnago	Protocollo n. VA0155004 del 30/06/2005
Sezione: CA Foglio: 7 Particella: 5013	Tipo Mappale n. del
Dimostrazione grafica dei subalterni	Scala 1 : 500

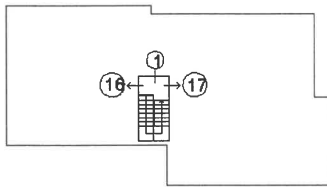


PIANO SECONDO

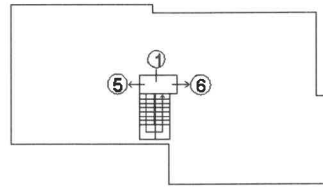


PIANO PRIMO

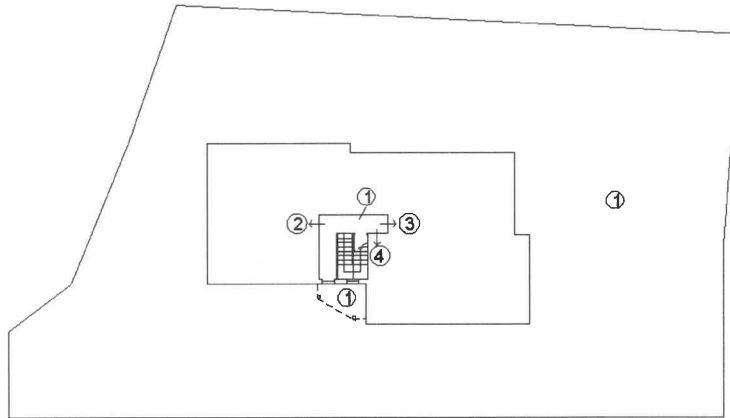

PIANO TERRENO

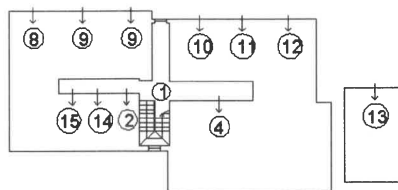

PIANO SEMINTERRATO

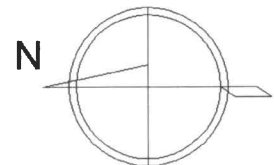

Ultima planimetria in atti

Data: 08/10/2025 - n. T51060 - Richiedente: Telematico

Totale schede: 1 - Formato di acquisizione: A4(210x297) - Formato stampa richiesto: A4(210x297) - Fattore di scala non utilizzabile