


MODULARIO
F. rig. rend 487



MINISTERO DELLE FINANZE
DIREZIONE GENERALE DEL CATASTO E DEI SS.TT.EE.
CATASTO EDILIZIO URBANO (RDL 13-4-1939, n 652)


MOD **BN** (CEU)

Planimetria di u.i.u. in Comune di **PADERNO DUGNANO** via **VIA BOLIVIA** civ. **48**

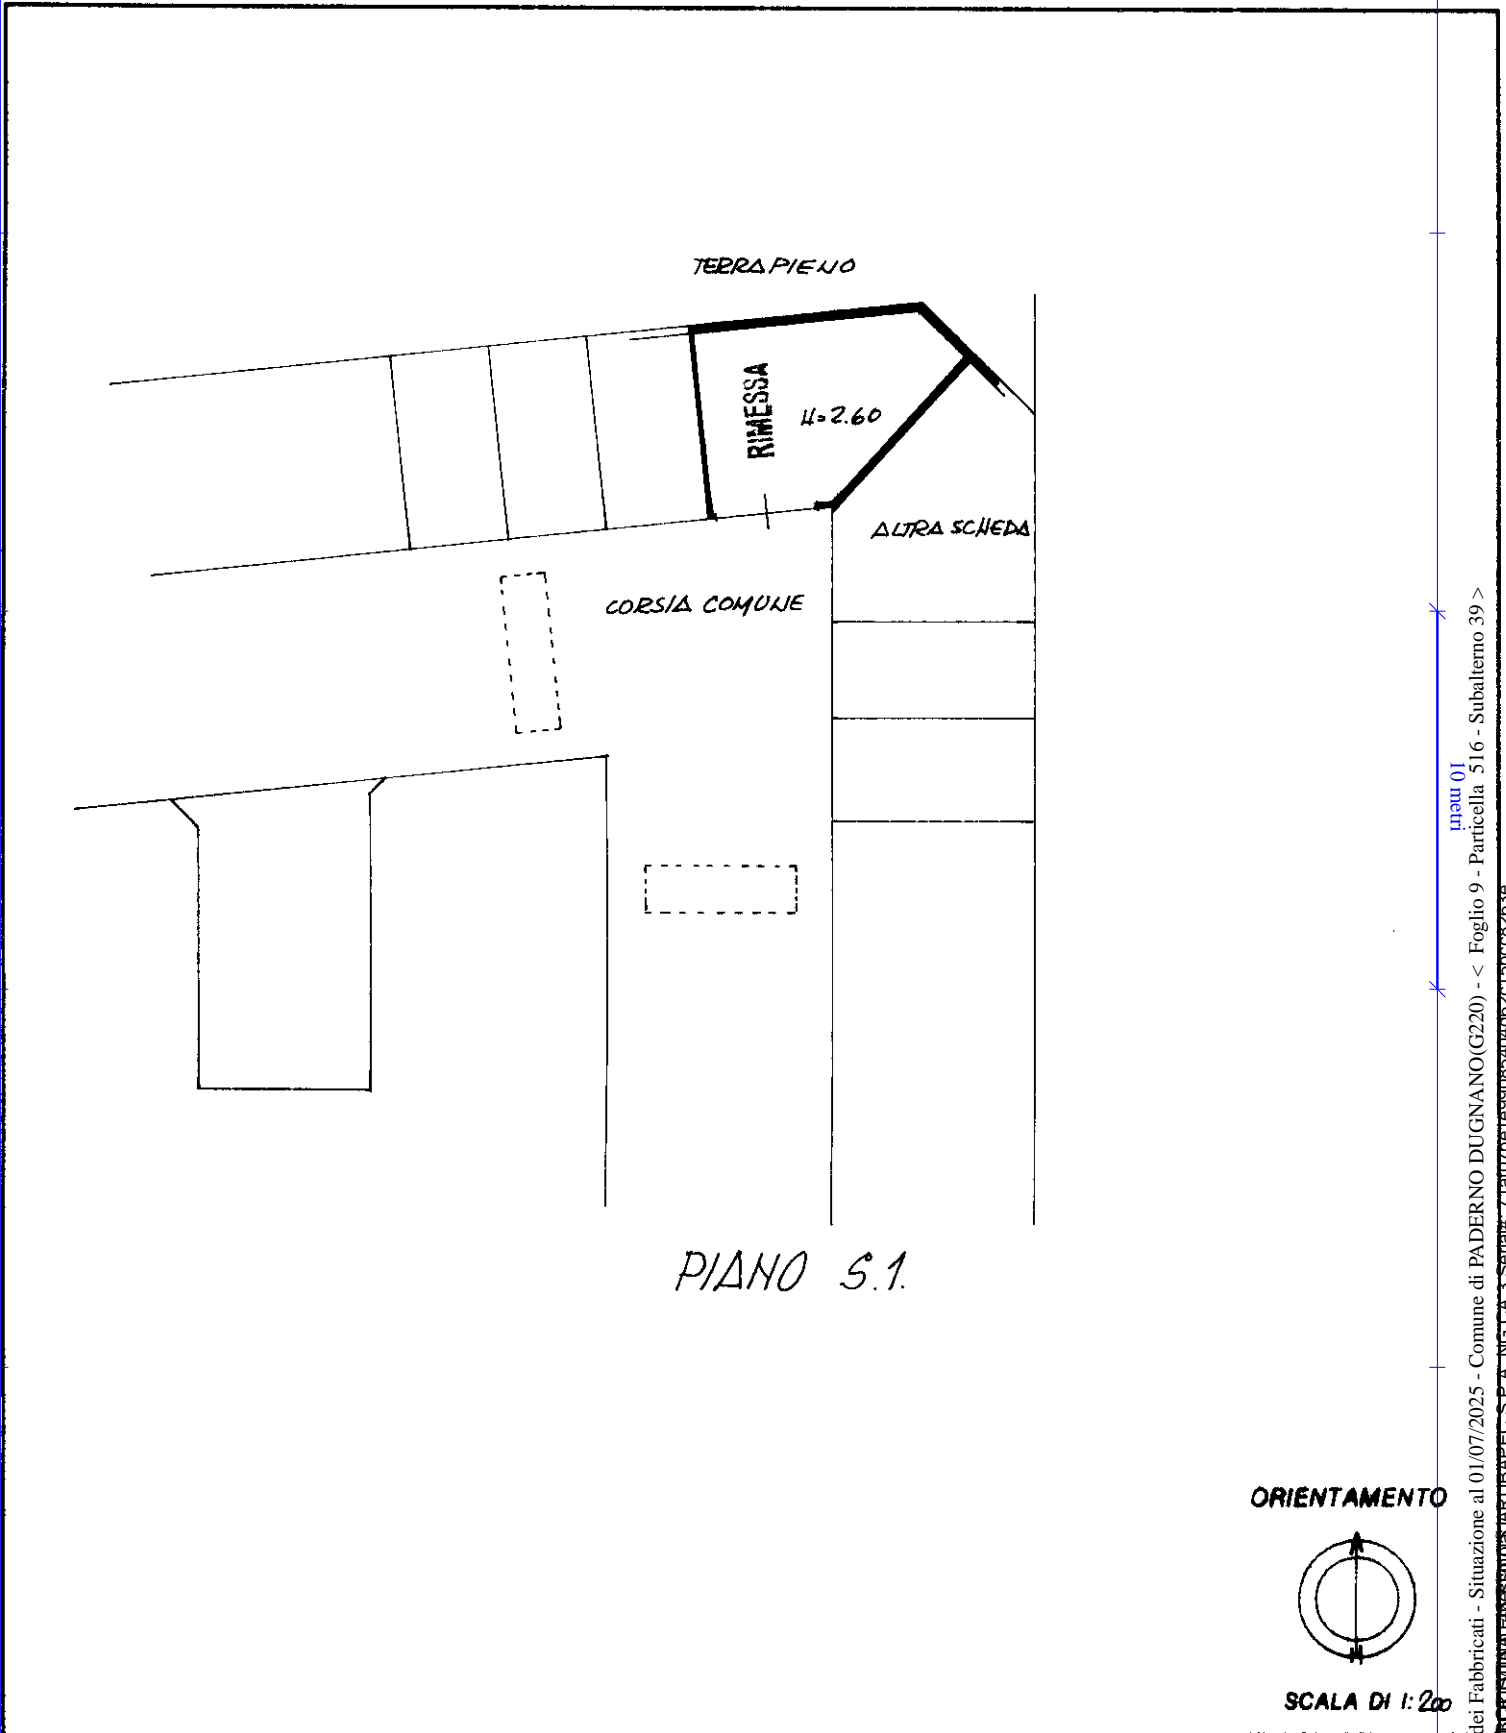

Catastro dei Fabbricati - Situazione al 01/07/2025 - Comune di PADERNO DUGNANO(G220) - < Foglio 9 - Particella 516 - Subaltemo 39 >
Firmato Digitalmente con il certificato di firma del sottoscritto: TROCST89H46F205G

ORIENTAMENTO

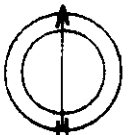

SCALA DI 1:200

Dichiarazione di N.C.
Denuncia di variazione

Compilata dal
(Titolo, cognome e nome)

GEOM. VARISCO AMBROGIO

Iscritto all'albo de **GEOMETRI**

della provincia di **MILANO**

data **9-9-93** Firma **Alta...**

RISERVATO ALL'UFFICIO

09 APR 1994

Ultima planimetria in atti
Identificativi catastali
Data presentazione: 09/04/1994 - Data: 01/07/2025 - n. T129144 - Richiedente: TROCST89H46F205G
Totale schede: **1** - Formato: **A4(210x297)** - Formato stampa richiesto: **A4(210x297)**
n. **(516)** sub **39** acquisizione: **A4(210x297)**

