



MINISTERO DELLE FINANZE 5281  
DIREZIONE GENERALE DEL CATASTO E DEI SERVIZI TECNICI ERARIALI

Lire  
20


# 8) NUOVO CATASTO EDILIZIO URBANO

(R. DECRETO-LEGGE 18 APRILE 1960, N. 652)

Planime: *Barina Felino 121*

Ditta: .....

Allegata alla dichiarazione presentata all'Ufficio Tecnico Erariale di *Barina*

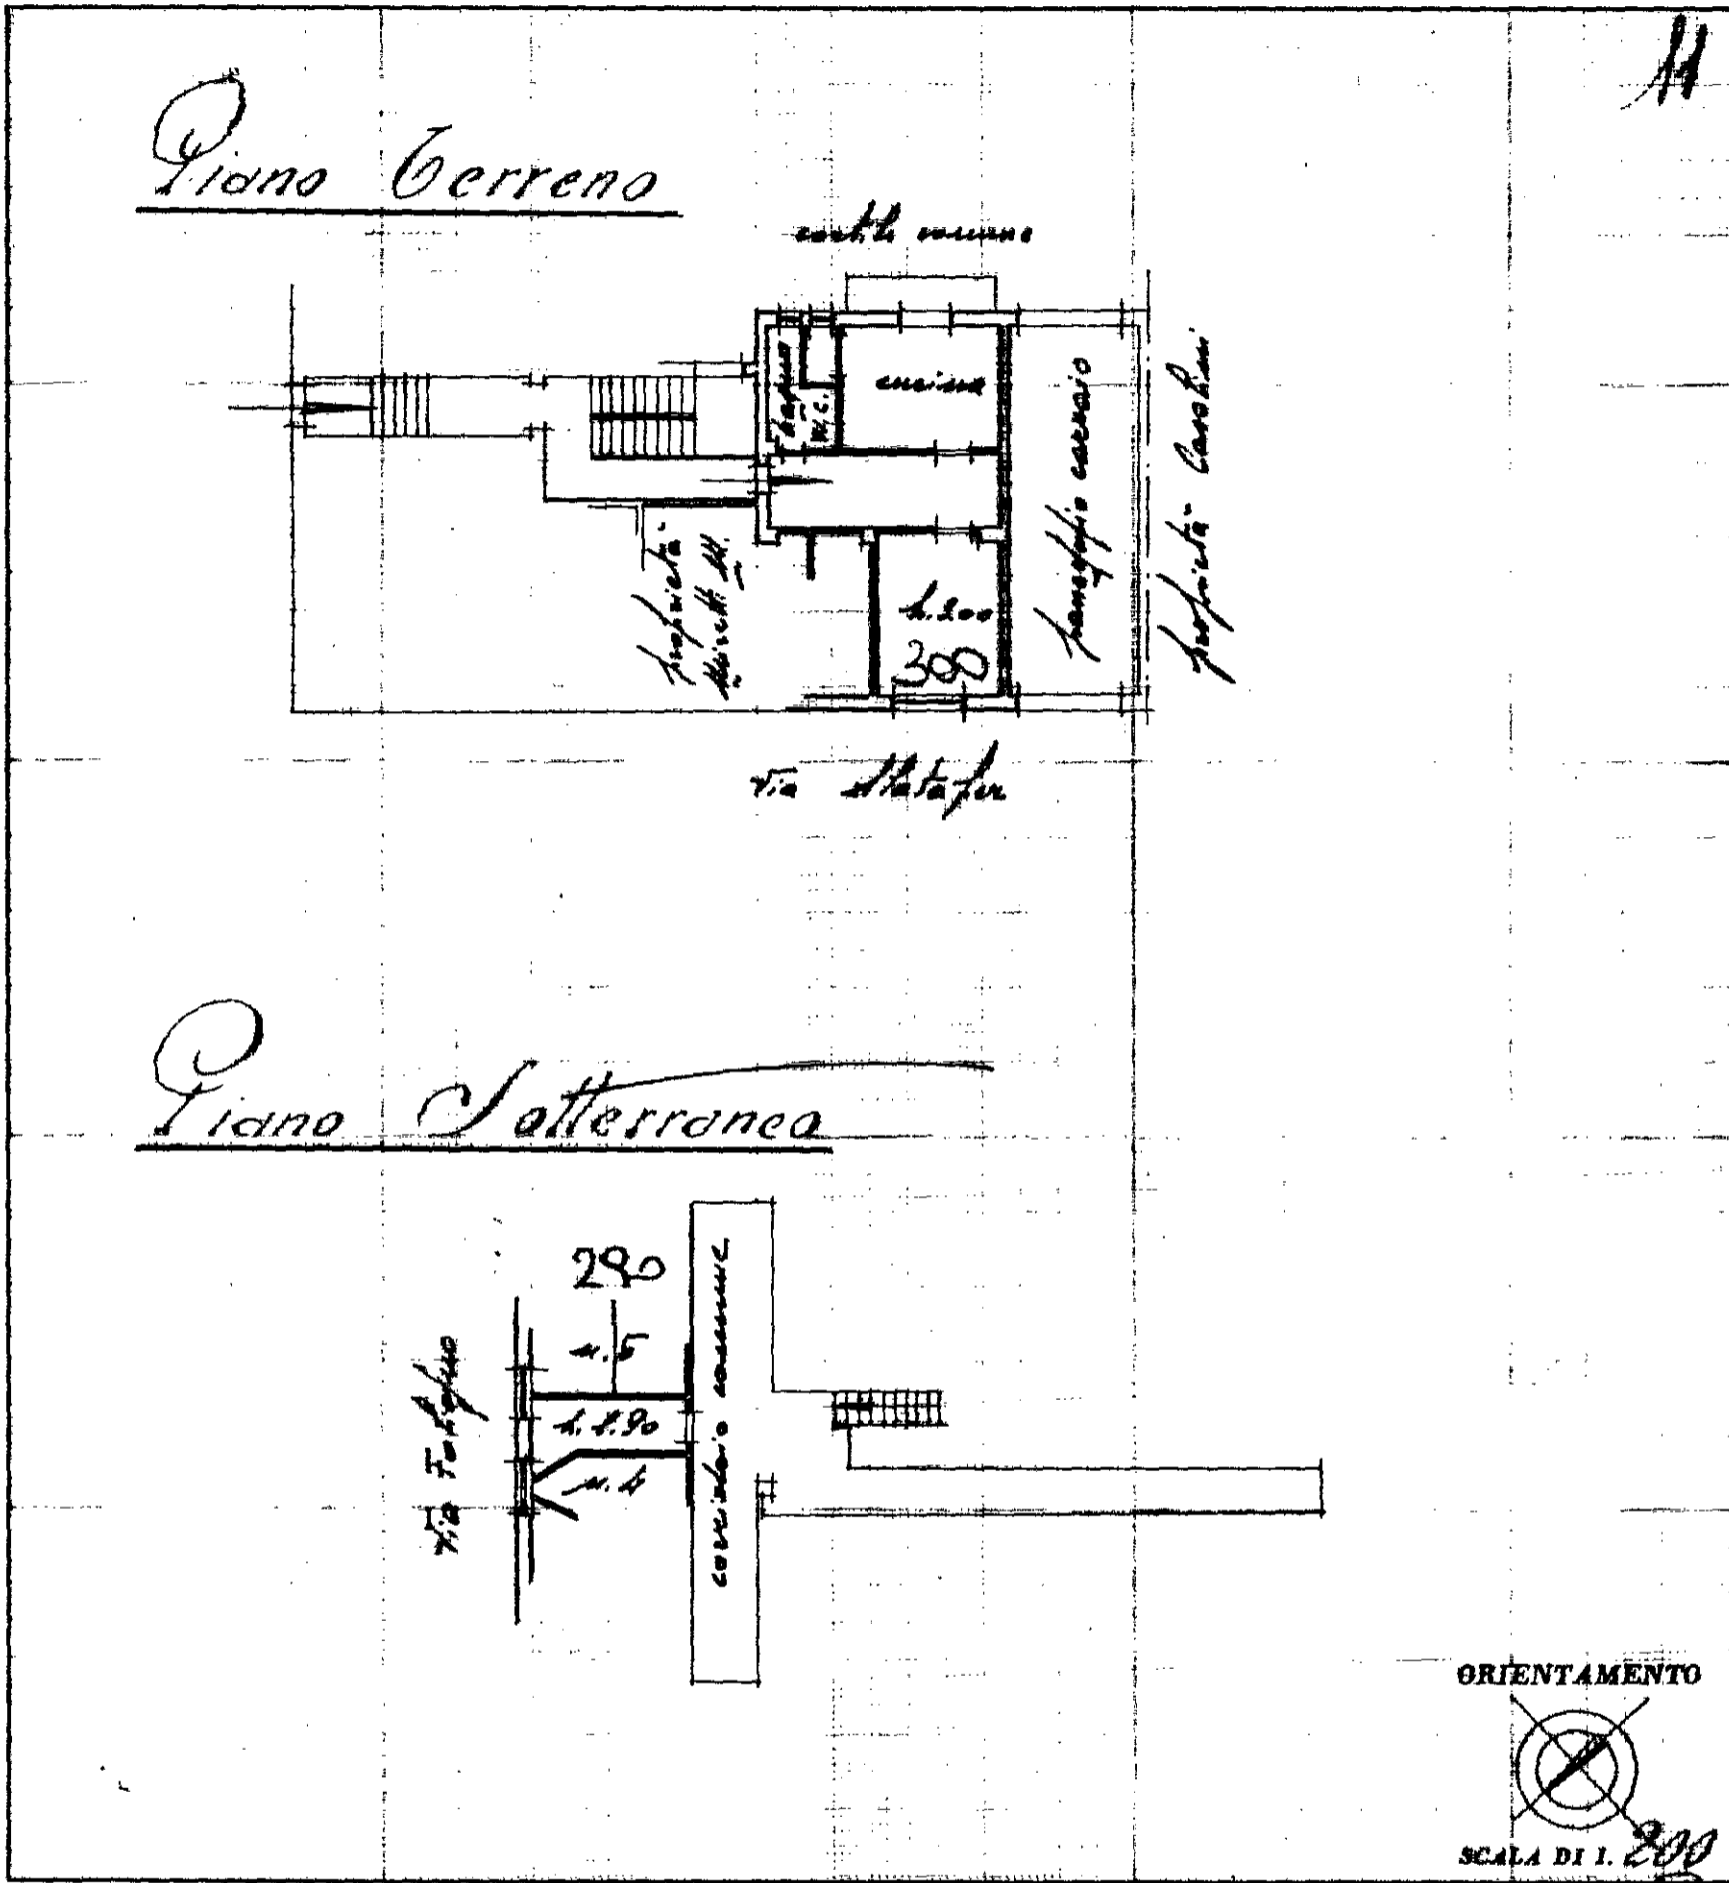

SPAZIO RISERVATO PER LE ANNOTAZIONI D'UFFICIO

DATA *- 8 M*

PROT. N° *40 / 3595*

Compilato

Iscritto all'Albo de *Geometri*

della Provincia di *Barina*

DATA *30/3/1961*

Firma *Geometra*