
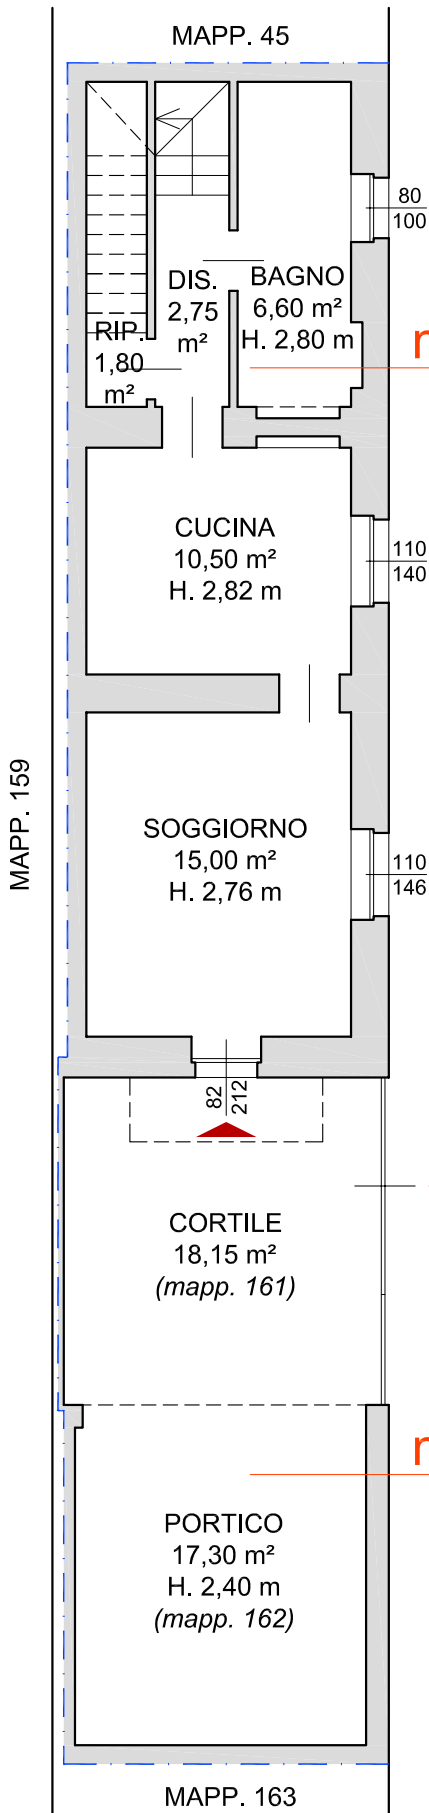


PIANTA PIANO TERRA


PIANTA PIANO PRIMO

N

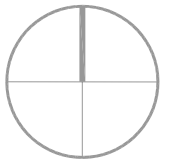

mapp. 161

mapp. 162

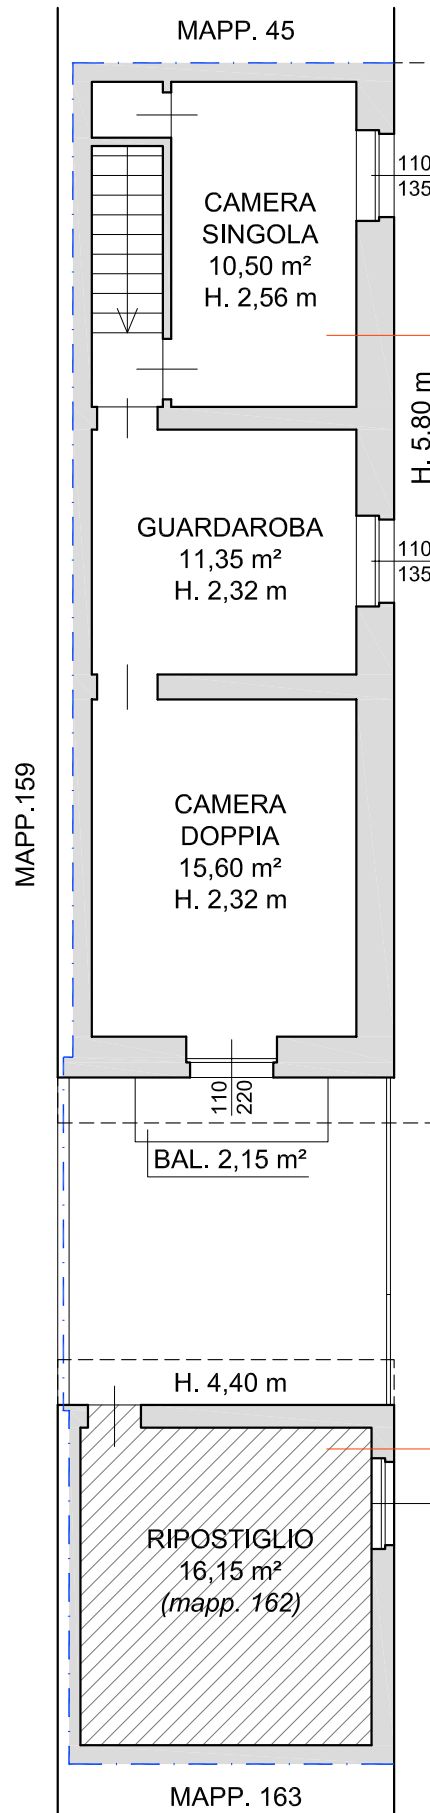

mapp. 161

mapp. 162



area inaccessibile non rilevata