


# PLANIMETRIA STATO ATTUALE DELL'IMMOBILE - CORPO A CON CONFRONTO DEL PROGETTO ARCHITETTONICO

Comune di Termini Imerese (PA) Via Zona Industriale SNC  
In catasto al foglio di mappa n. 29 - p.l.la 2127 sub 3 del n.c.e.u..

## CORPO A - PIANO TERRA - stato attuale

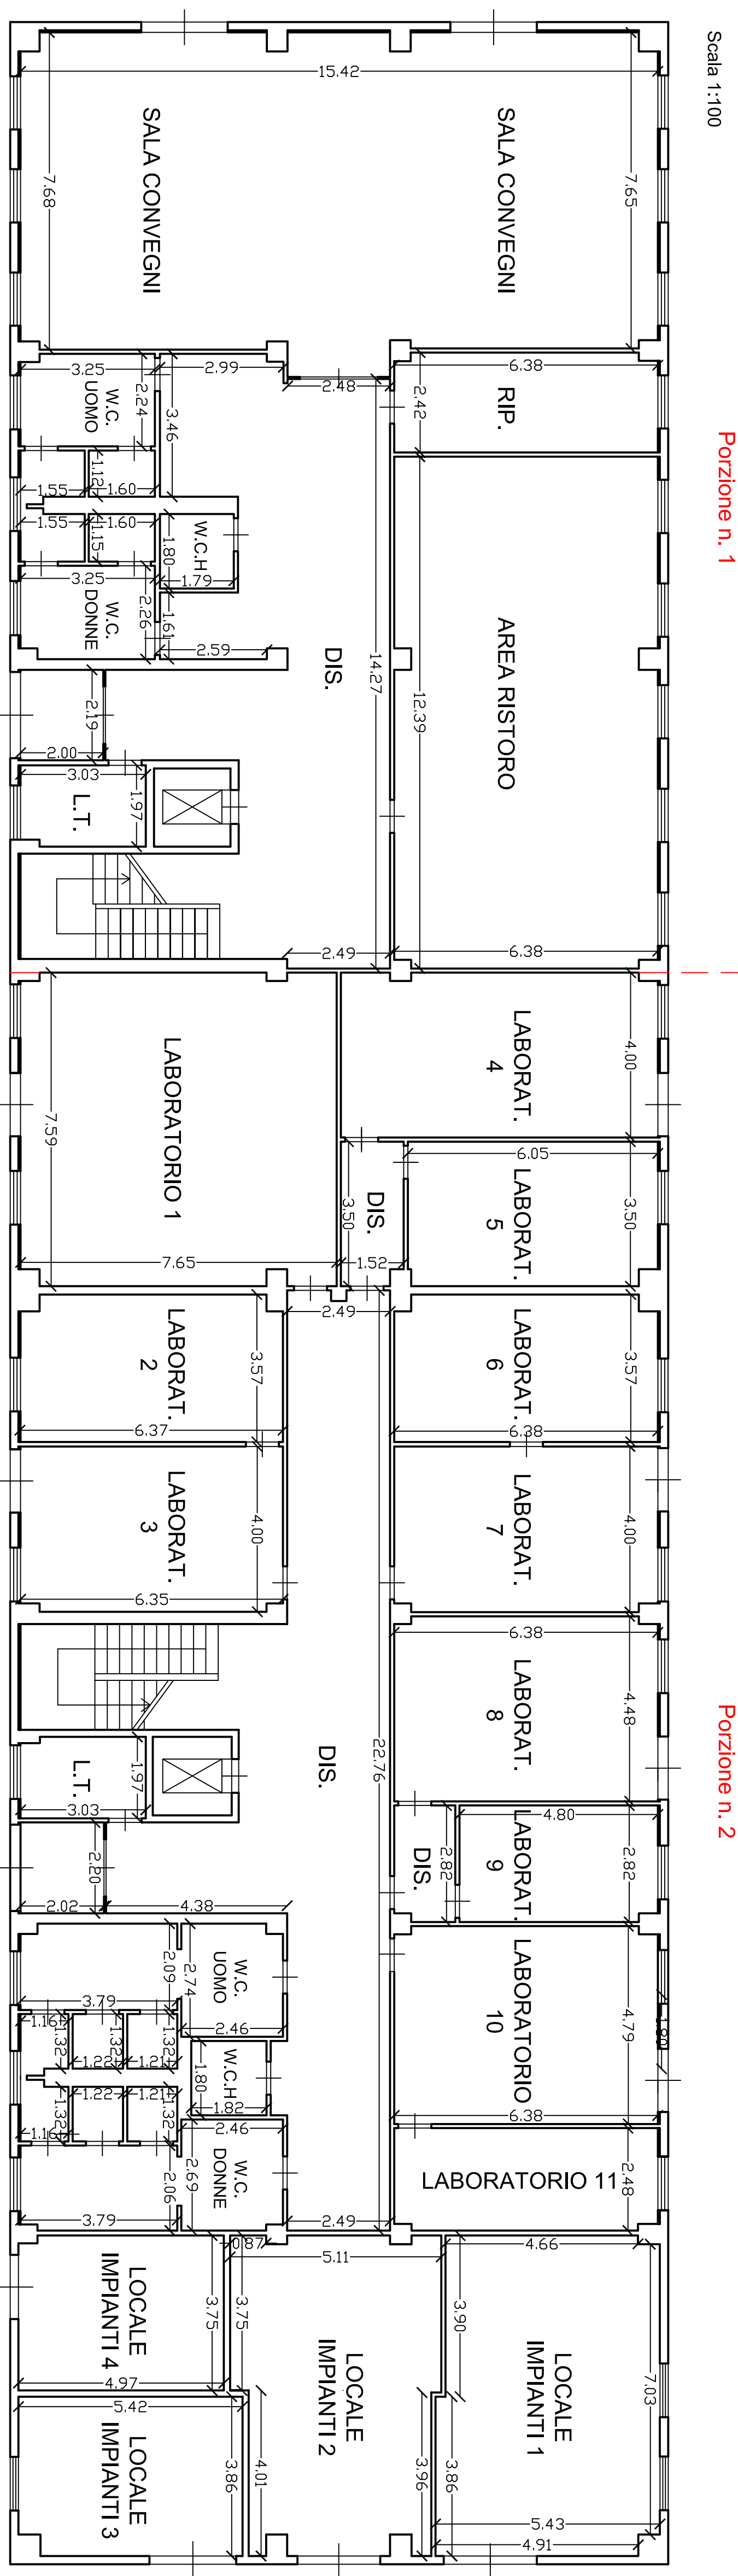

## CORPO A - PIANO TERRA - progetto architettonico

