


PLANIMETRIA STATO ATTUALE DELL'IMMOBILE - CORPO C

Comune di Termini Imerese (PA) Via Zona Industriale SNC

In catasto al foglio di mappa n. 29 - p.l.la 2127 sub 3 del n.c.e.u..

CORPO C - PIANO TERRA

Scala 1:100

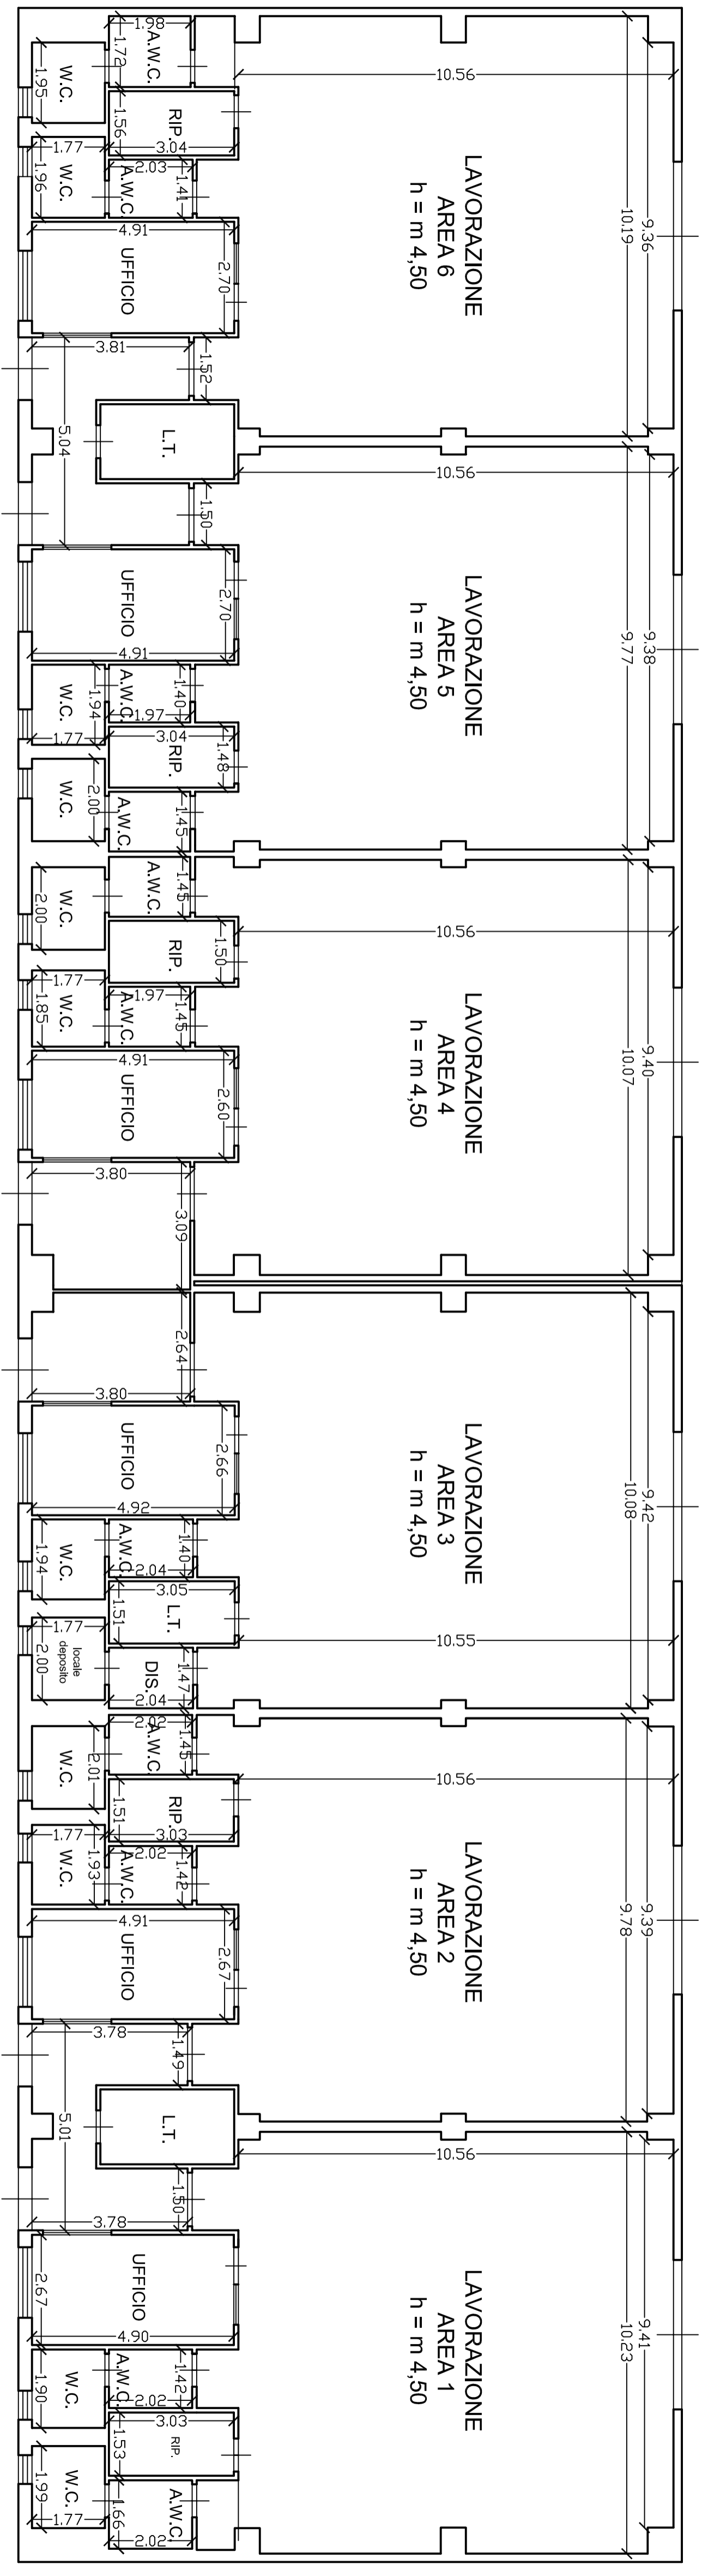

Il C.T.U.

Ing. Davide Bafumo