


PLANIMETRIA STATO ATTUALE DELL'IMMOBILE - CORPO A CON CONFRONTO DEL PROGETTO ARCHITETTONICO

Comune di Termini Imerese (PA) Via Zona Industriale SNC
In catasto al foglio di mappa n. 29 - p.lla 2127 sub 3 del n.c.e.u..

CORPO A - PIANO PRIMO - stato attuale

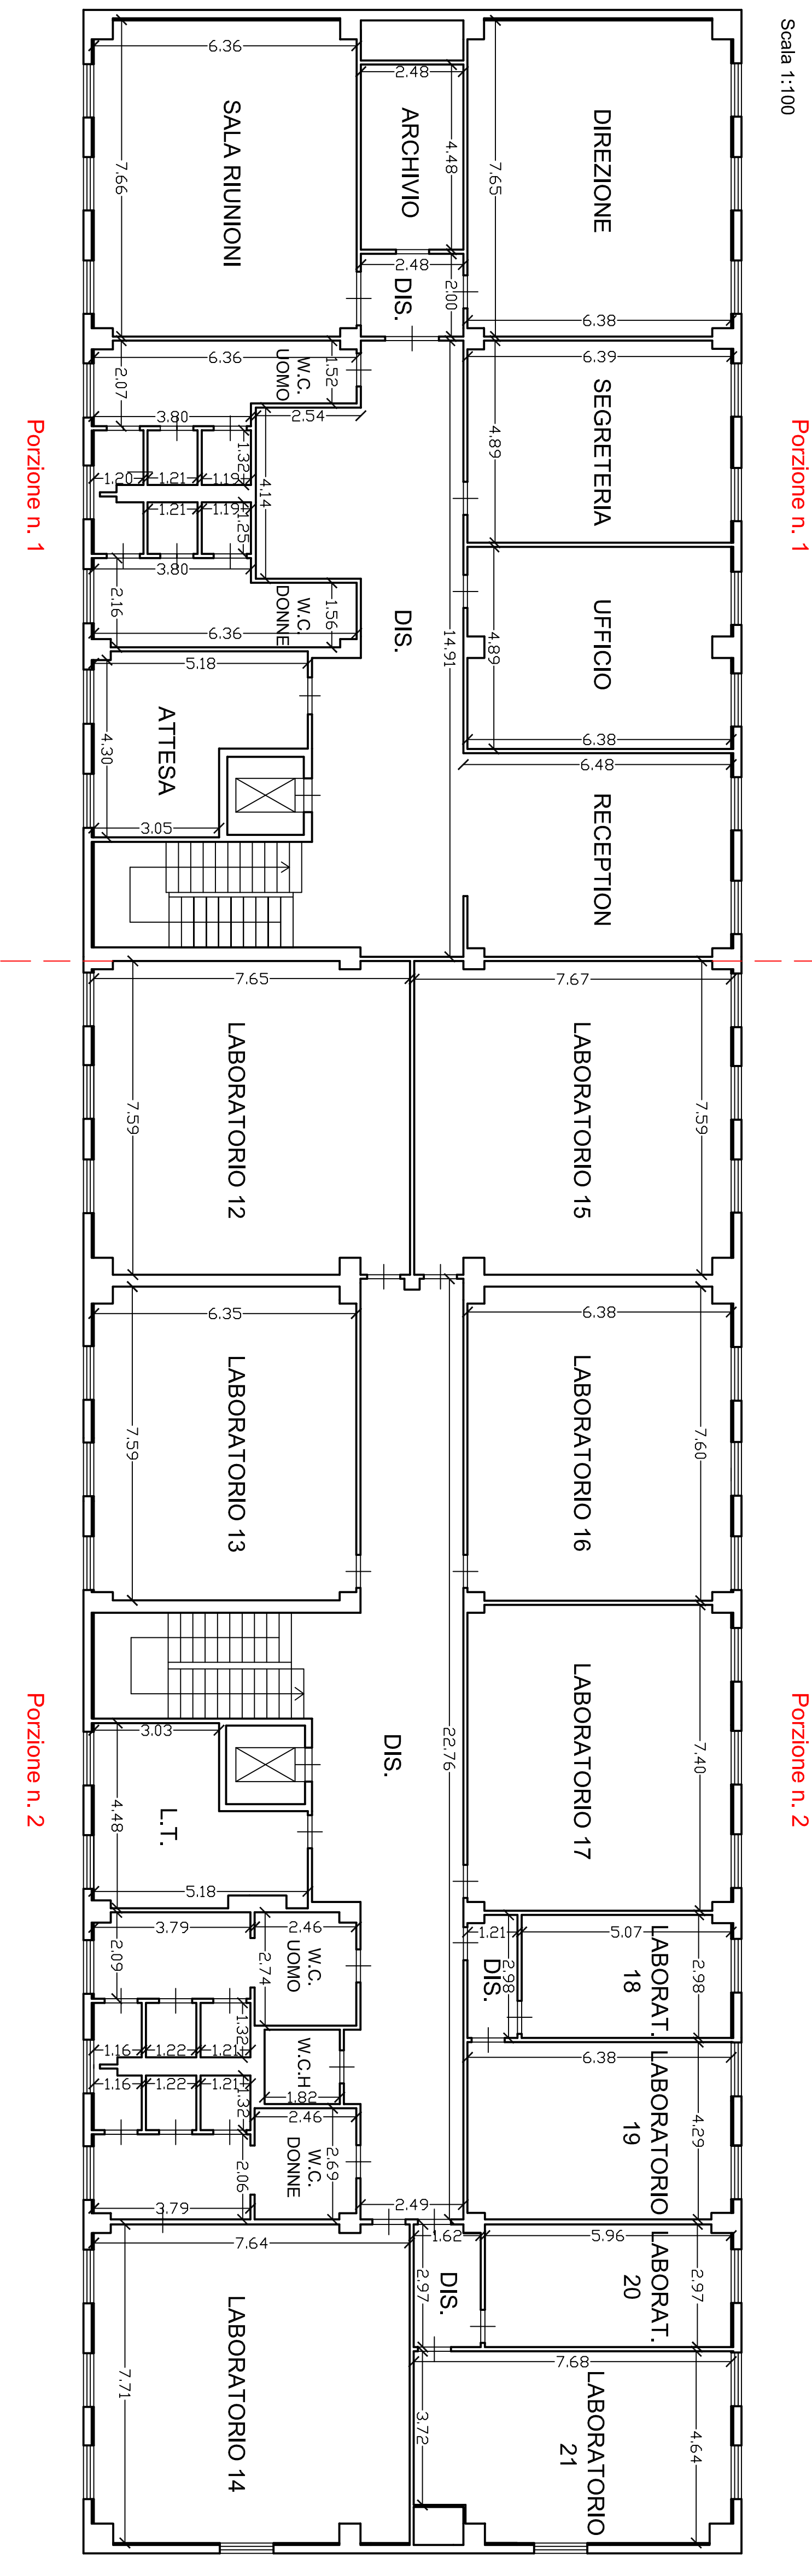

CORPO A - PIANO PRIMO - progetto architettonico

