


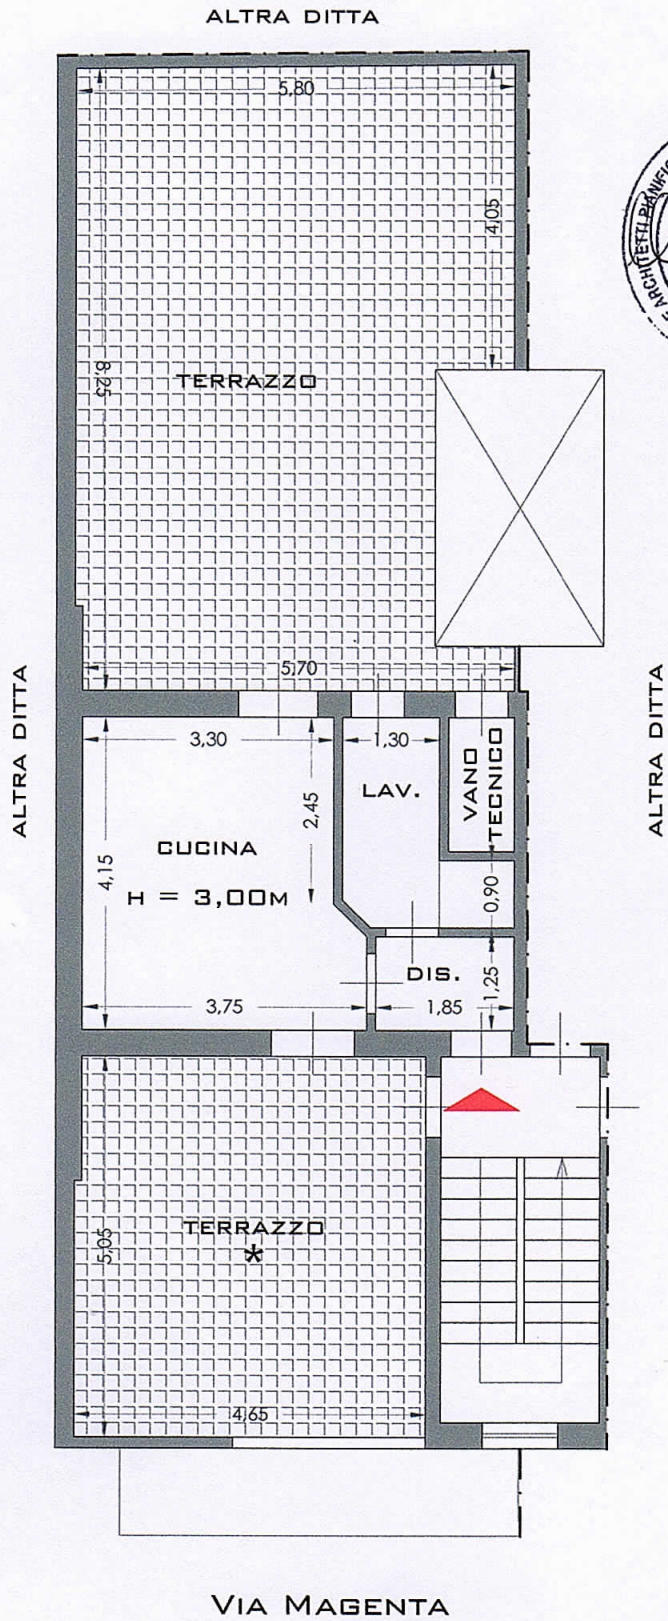


PIANO SECONDO



-  ACCESSO
-  USO COMUNE



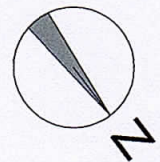PLANIMETRIA DELL'IMMOBILE_STATO DI FATTO_1:100