Agenzia del Territorio
CATASTO FABBRICATI
Ufficio Provinciale di
Latina

Dichiarazione protocollo n. LT0165257 del 06/06/2007

Planimetria di u.i.u. in Comune di San Felice Circeo

Via Africa Orientale civ. SNC

Identificativi Catastali:
Sezione:
Foglio: 25
Particella: 3043
Subalterno:

Compilata da:
Coccia Andrea

Iscritto all'albo:
Geometri

Prov. Latina N. 2217

Scheda n. 1 Scala 1:100

PIANO TERRA
H. 3.00

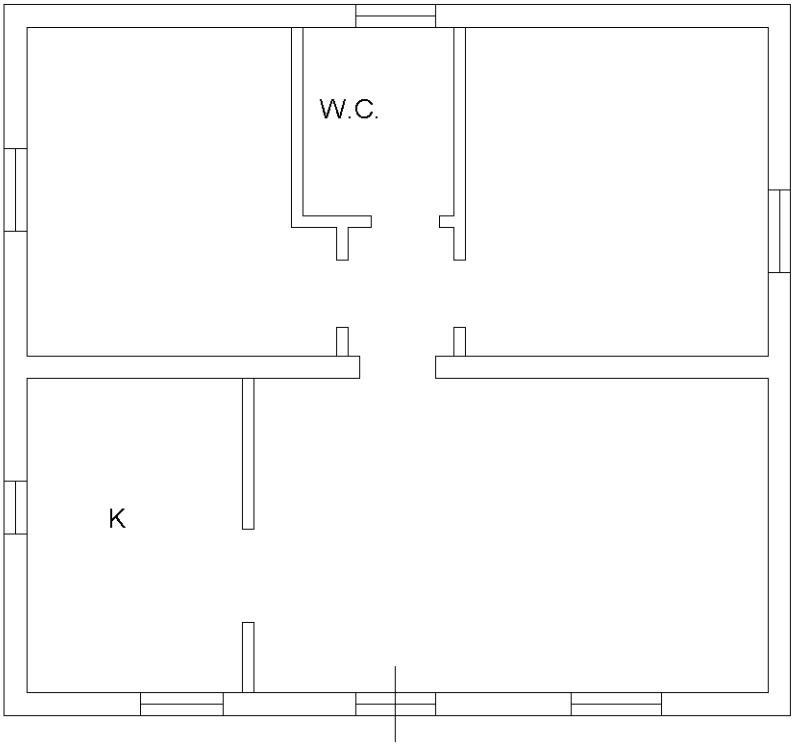

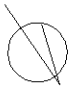

Ultima planimetria in atti

Catasto dei Fabbricati - Situazione al 26/06/2025 - Comune di SAN FELICE CIRCEO(H836) - < Foglio 25 - Particella 3043 - Subalterno >
Firmato Da: [illegible] Emesso Da: [illegible] Serial#: 493232