Agenzia del Territorio
CATASTO FABBRICATI
Ufficio Provinciale di
Catania

Dichiarazione protocollo n. CT0166217 del 21/03/2011

Planimetria di u.i.u. in Comune di Fiumefreddo Di Sicilia

Via Umberto civ. SN

Identificativi Catastali:
Sezione:
Foglio: 8
Particella: 1139
Subalterno: 1

Compilata da:
Stagnitta Giuseppe

Iscritto all'albo:
Geometri

Prov. Catania N. 3557

Scheda n. 1 Scala 1:200

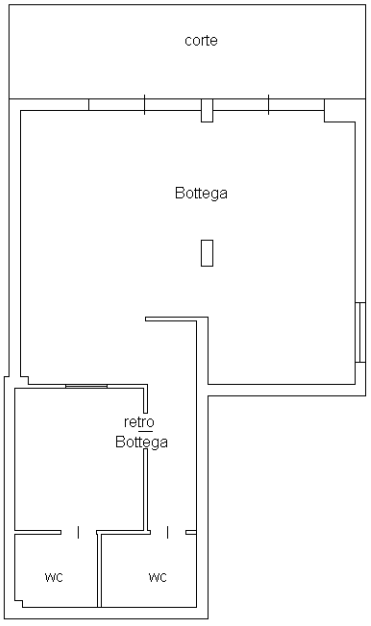

PIANTA PIANO TERRA
Hm = 3.50 M

ORIENTAMENTO

Ultima planimetria in atti

Catasto dei Fabbricati - Situazione al 02/09/2025 - Comune di FIUMEFREDDO DI SICILIA(D623) - < Foglio 8 - Particella 1139 - Subalterno 1 >
Firmato Da: [illegible] Emesso Da: ARUBAPEC EU QUALIFIED CERTIFICATES CA G1 Serial#: 5e5065749652 64e958b71fb4be513197