





# Pianta del piano terra - scala 1:100

Firmato Da: BIAGIOLI SIMONE Emesso Da: ARUBAPEC S.P.A. NG CA 3 Serial#: 5fd1200a7736a160f00b9ccba47643ab

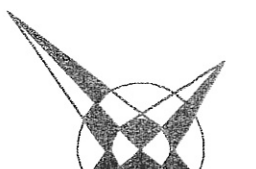

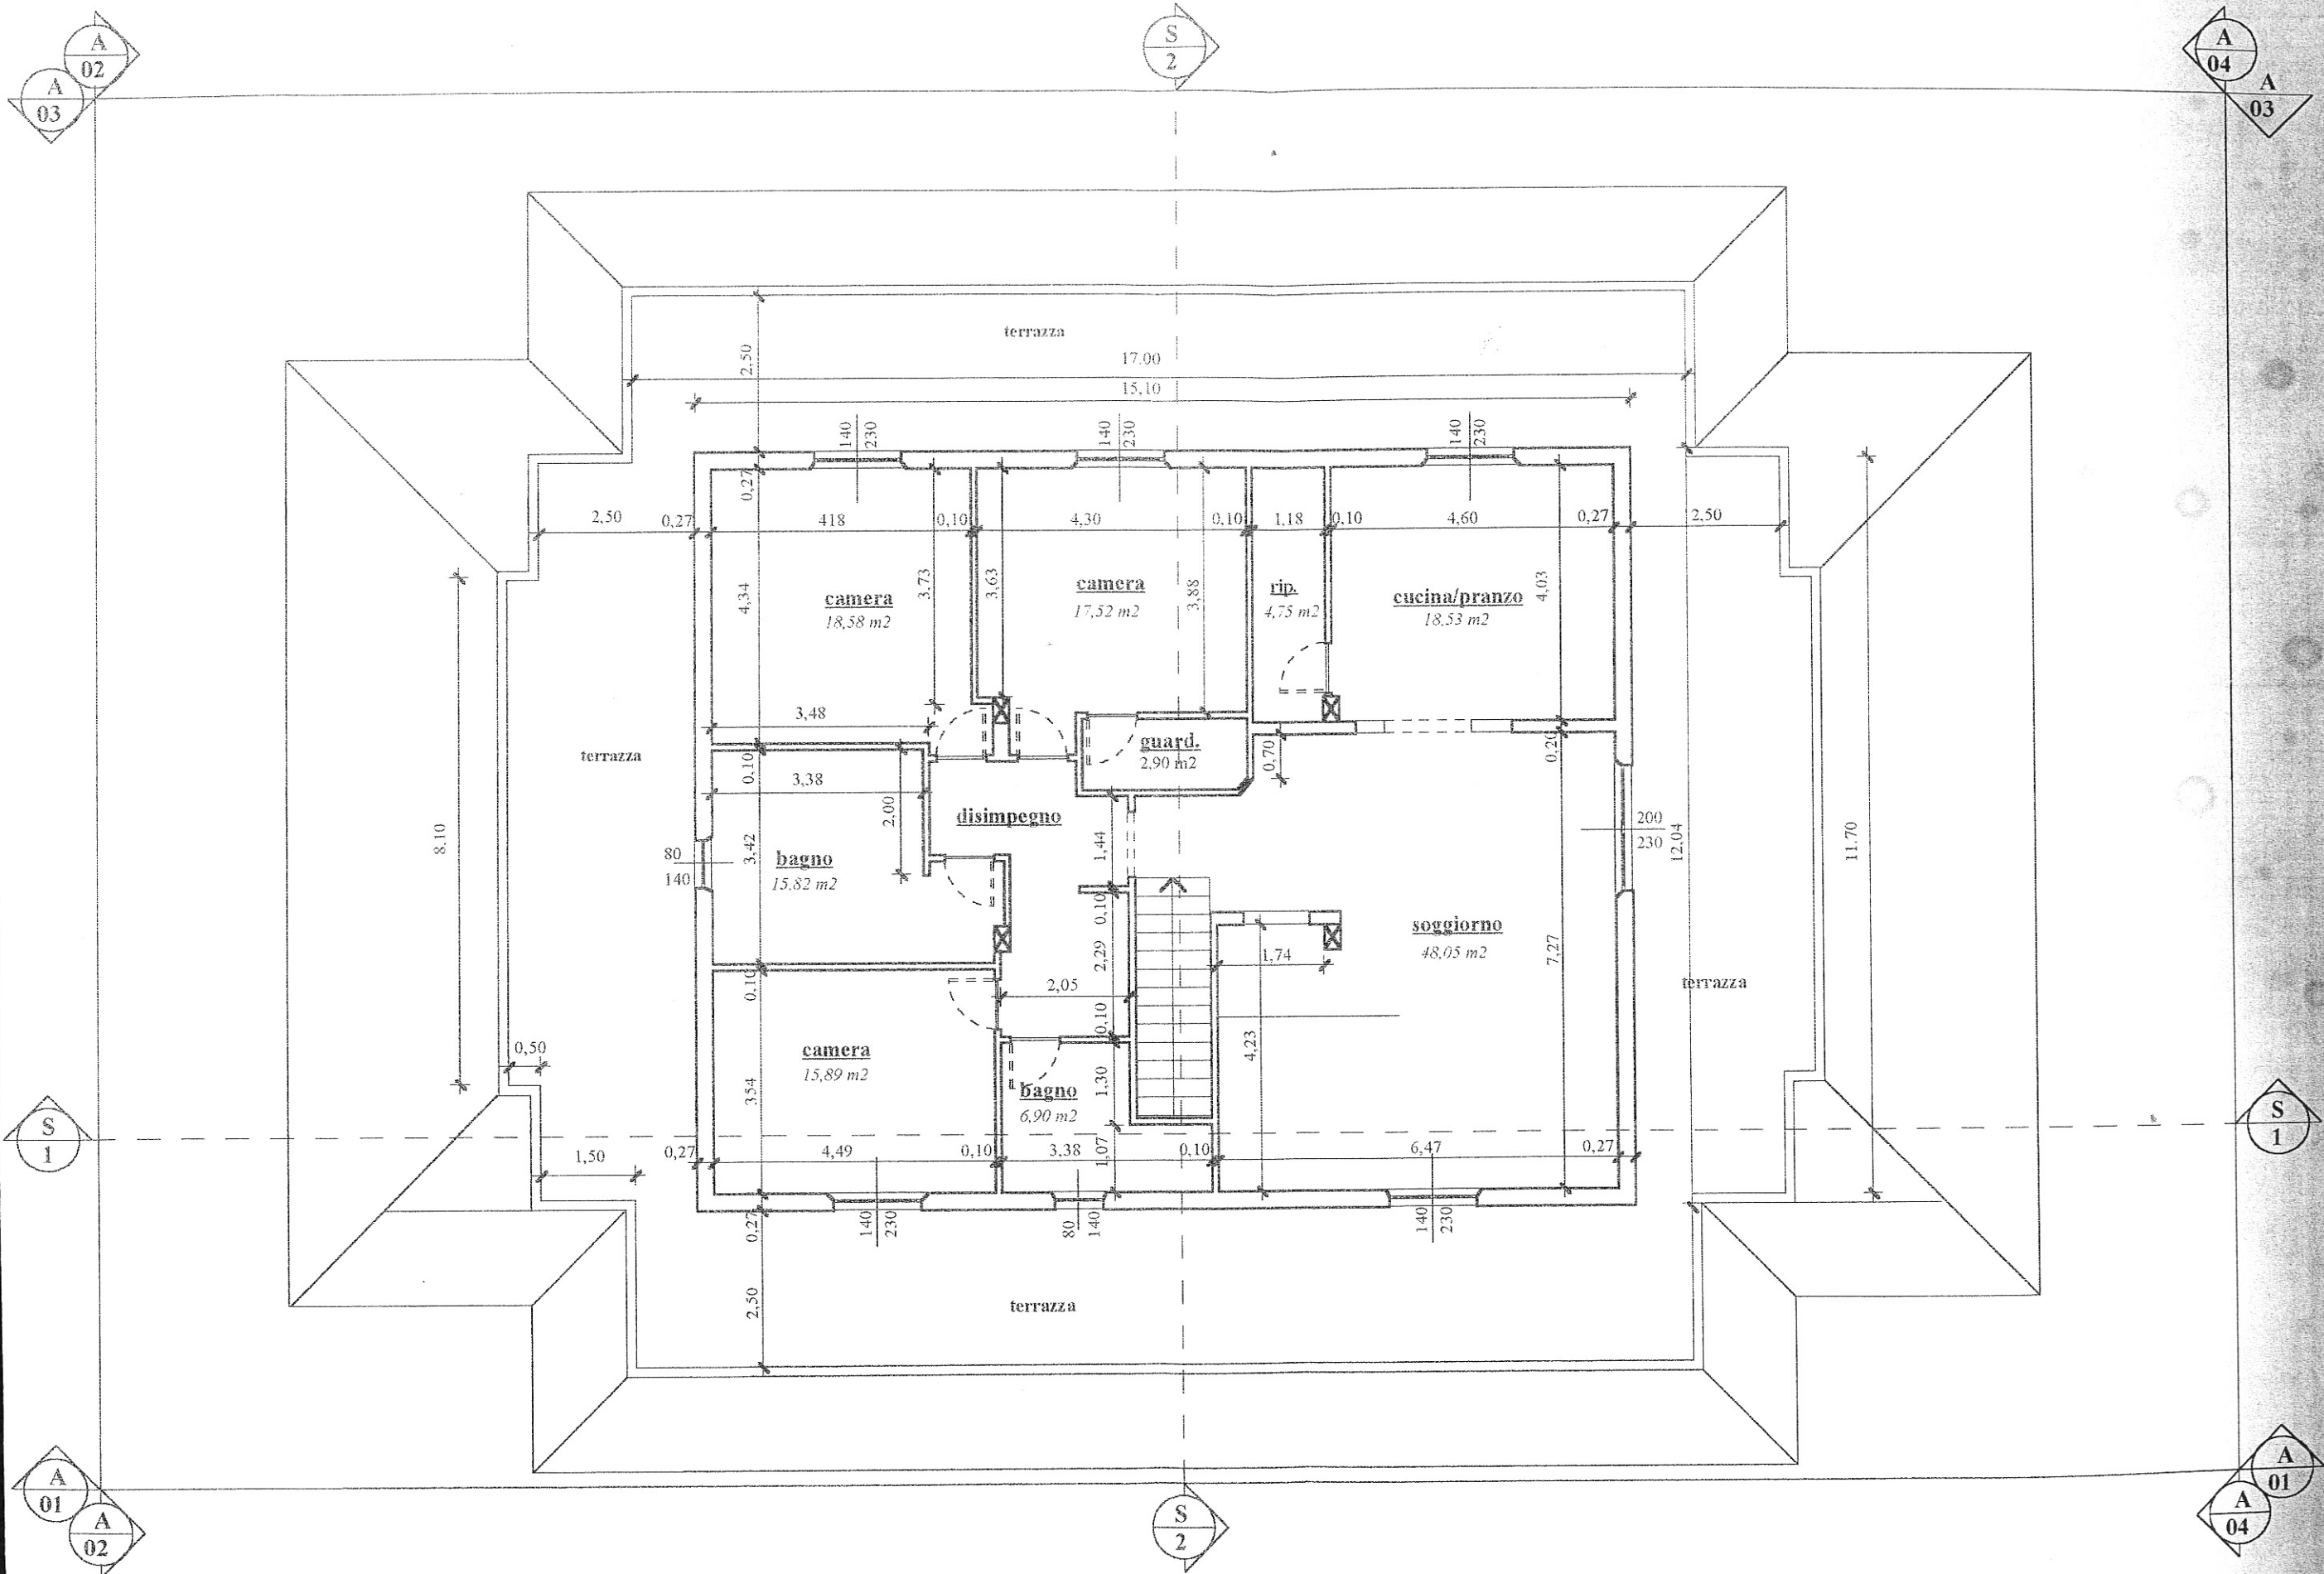


**Pianta del piano primo - scala 1:100**

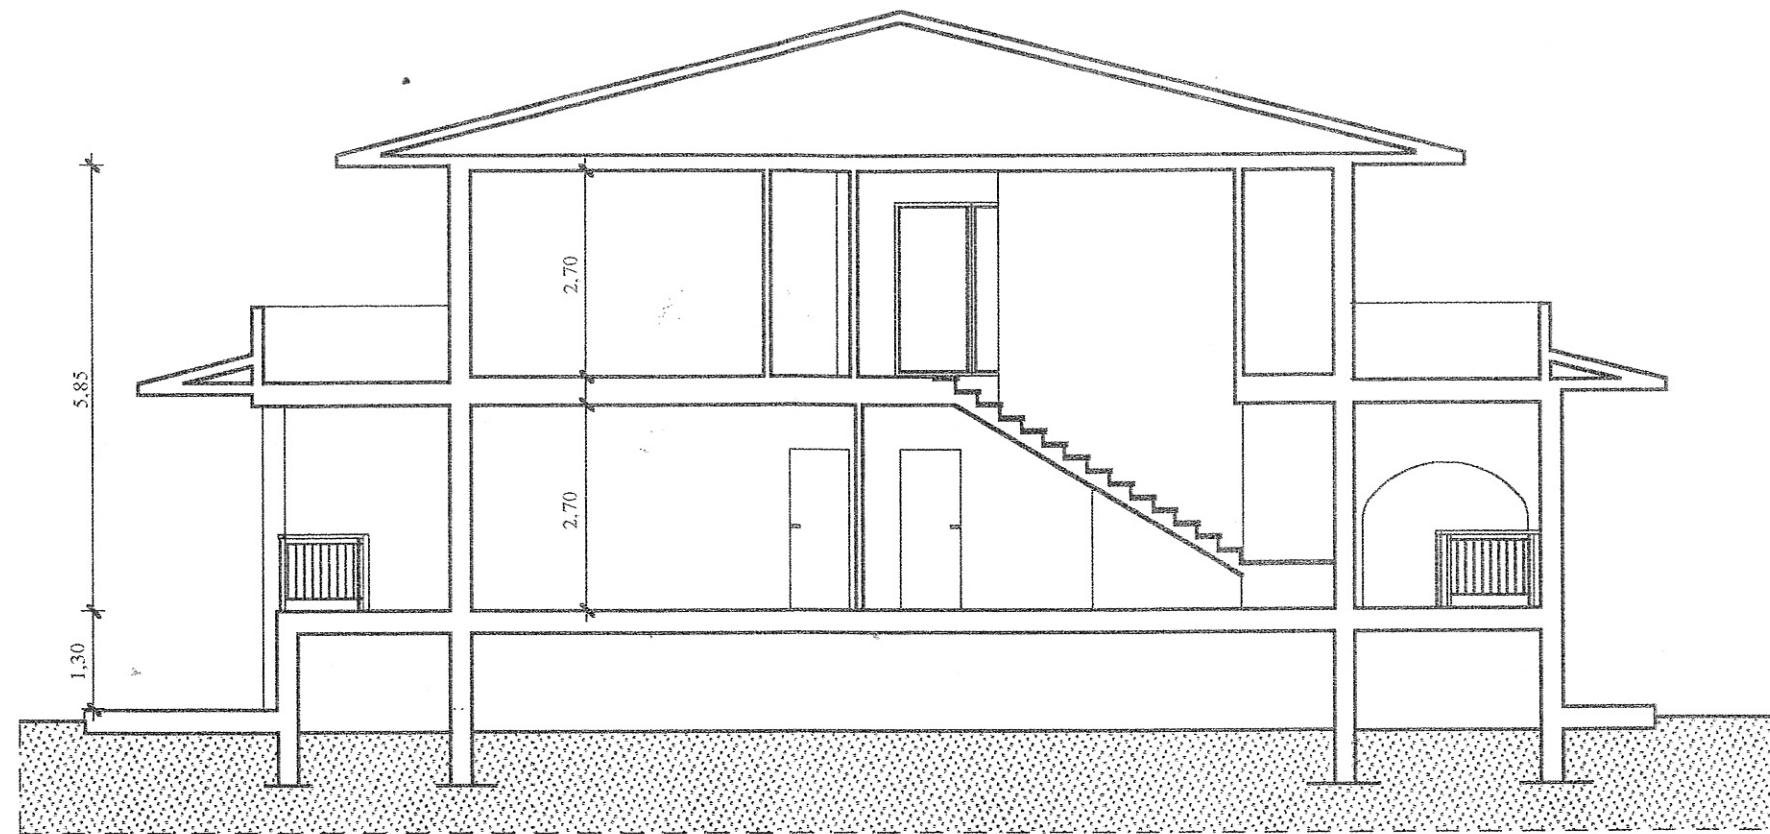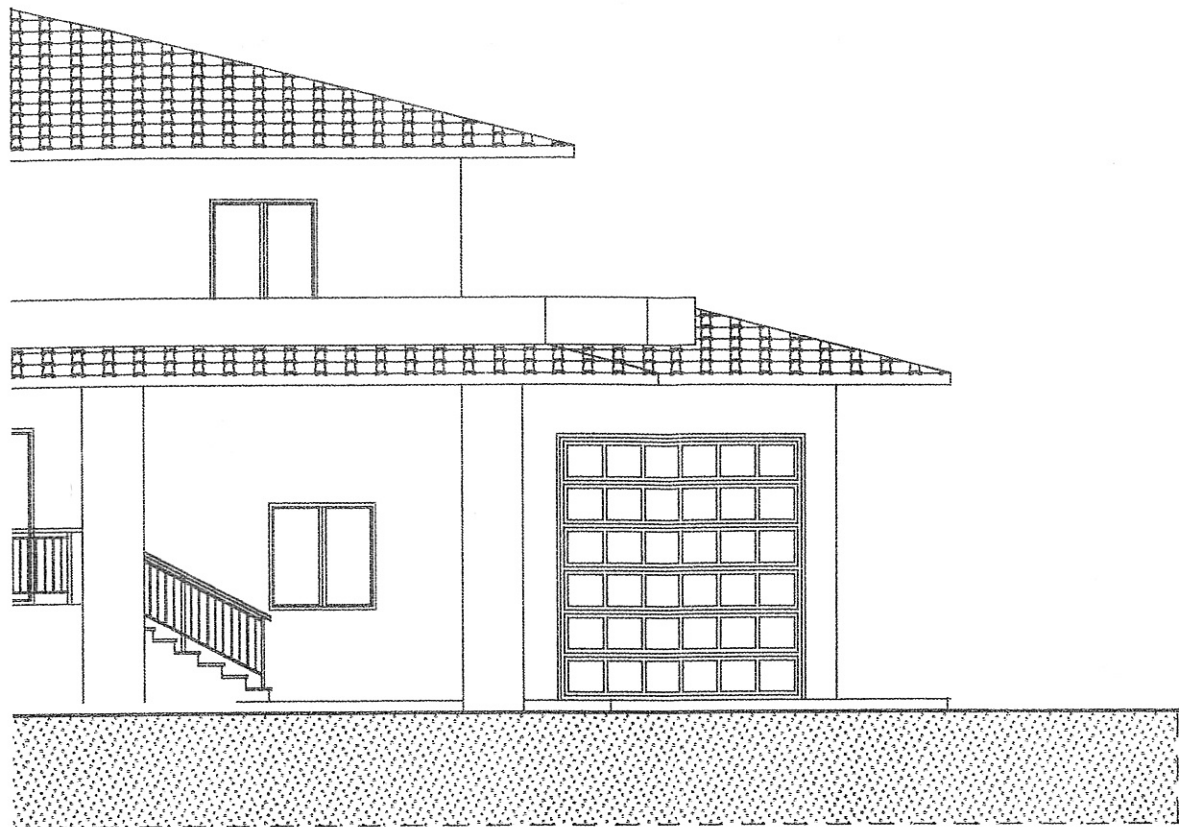


**sezione S/2**




**sezione S/1**

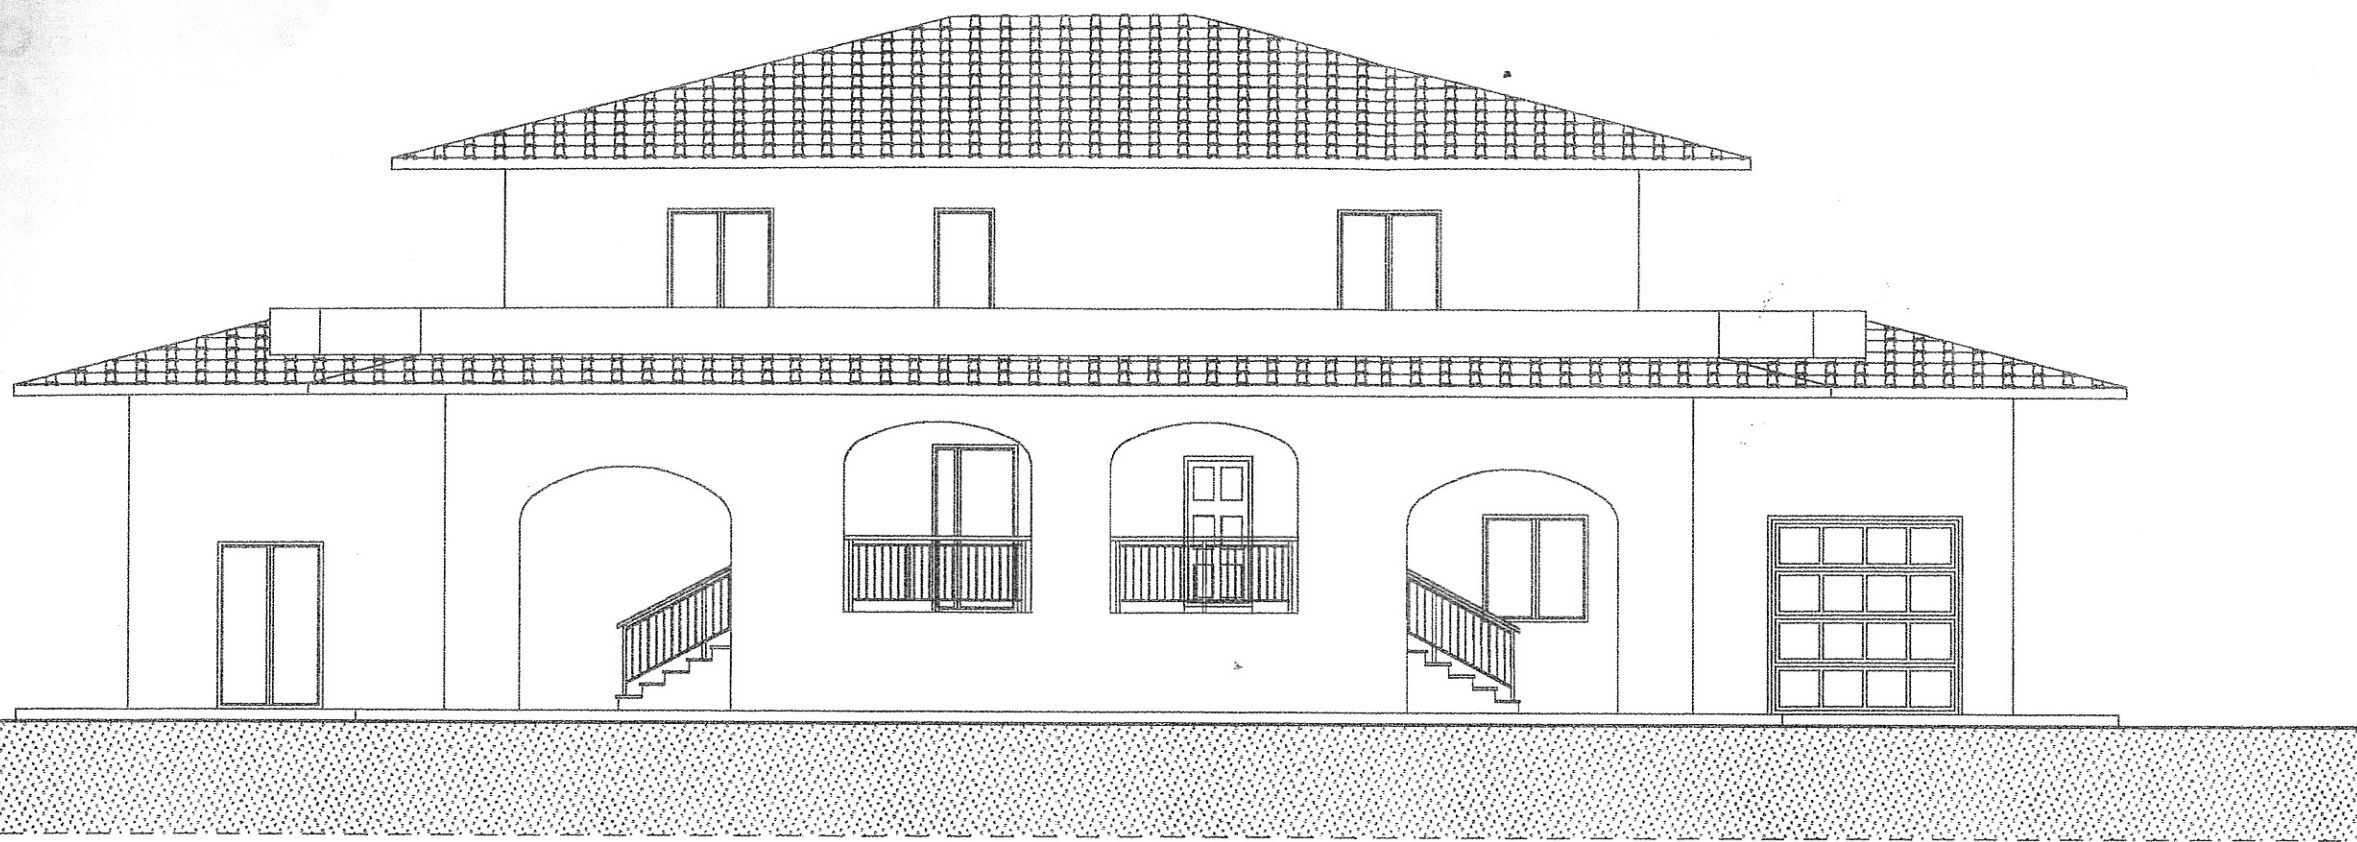


prospetto A/1

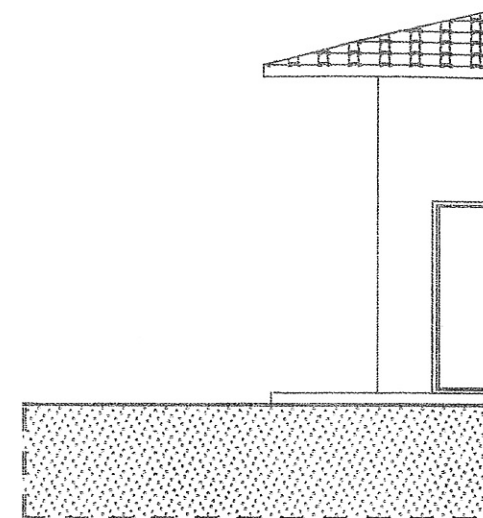

prospetto A/3

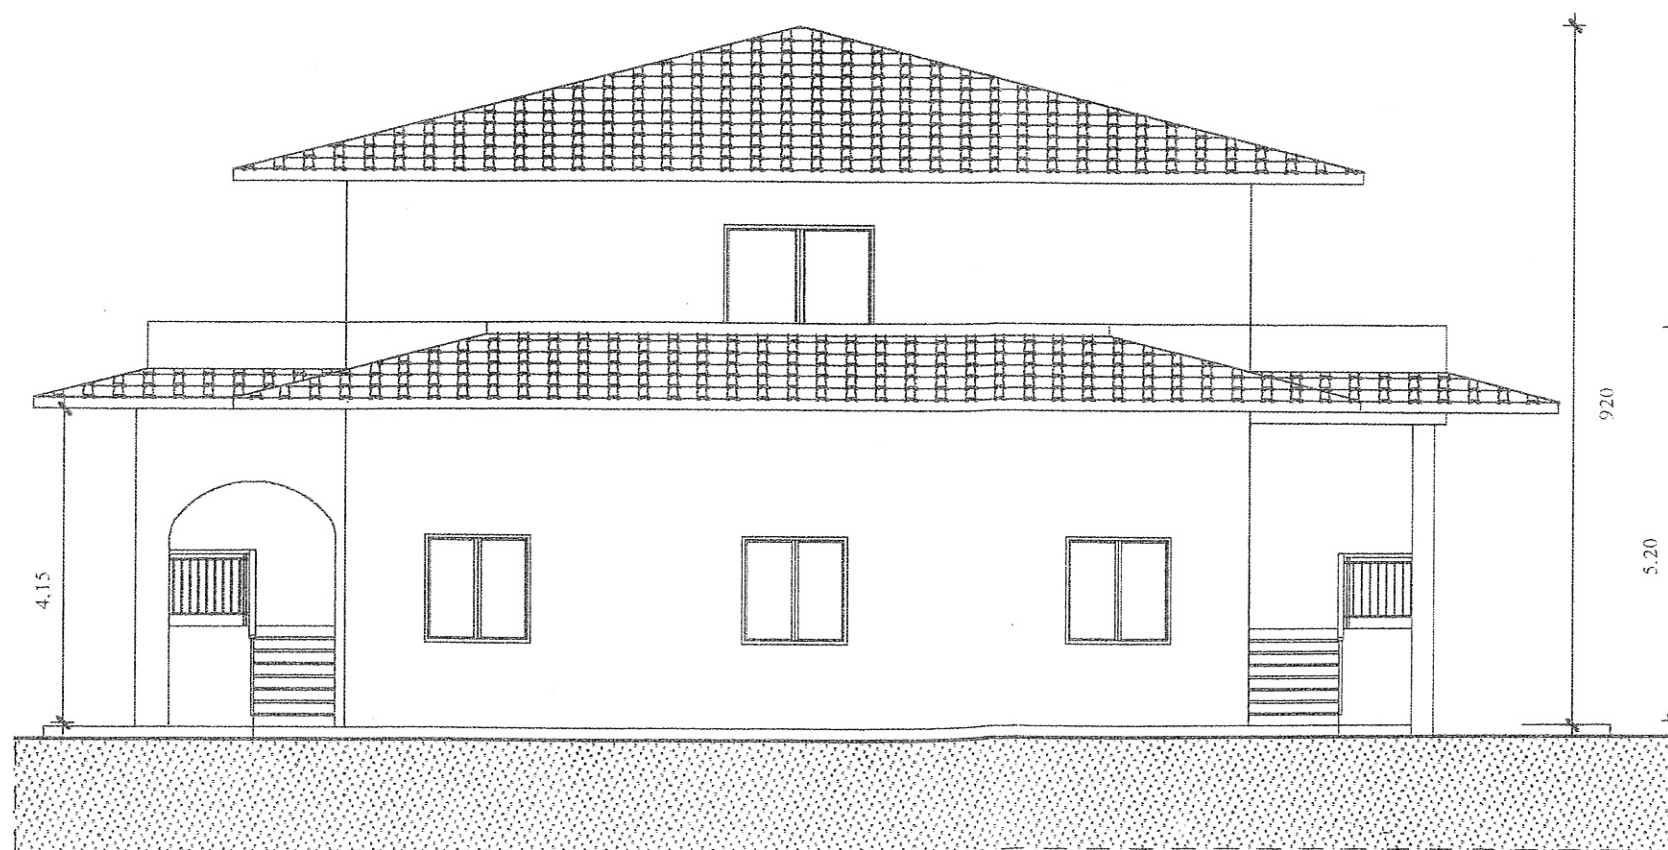

Firmato Da: BIAGIOLI SIMONE Emesso Da: ARUBAPEC S.P.A. UNCSB010A/4 Serial: 05fd1200a7736a160f00b9ccba47643ab

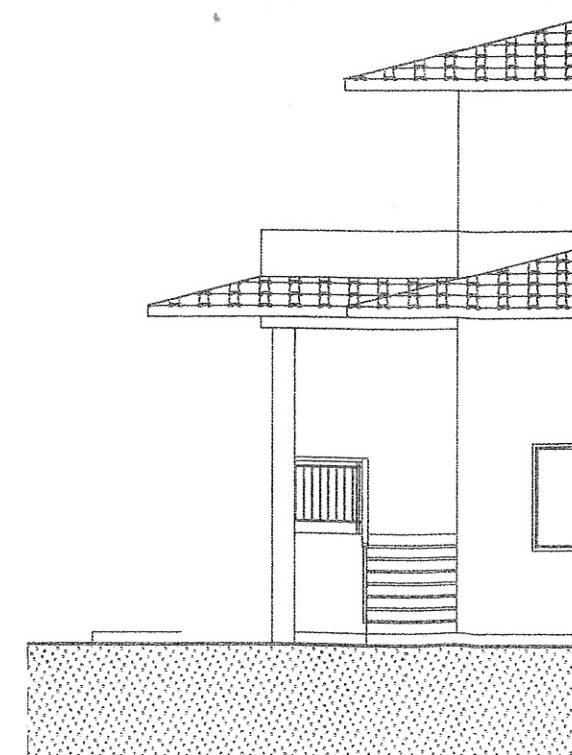

prospetto A/2