Agenzia delle Entrate
CATASTO FABBRICATI
Ufficio Provinciale di
Foggia

Dichiarazione protocollo n. FG0111914 del 04/09/2019

Planimetria di u.i.u. in Comune di Manfredonia

Corso Manfredi civ. 63

Identificativi Catastali:	Compilata da:
Sezione:	Manfredi Giuseppe
Foglio: 143	Iscritto all'albo: Architetti
Particella: 401	
Subalterno: 3	Prov. Foggia N. 1252

Scheda n. 1 Scala 1:200

PIANTA PIANO TERRA

H. = 3,30 m

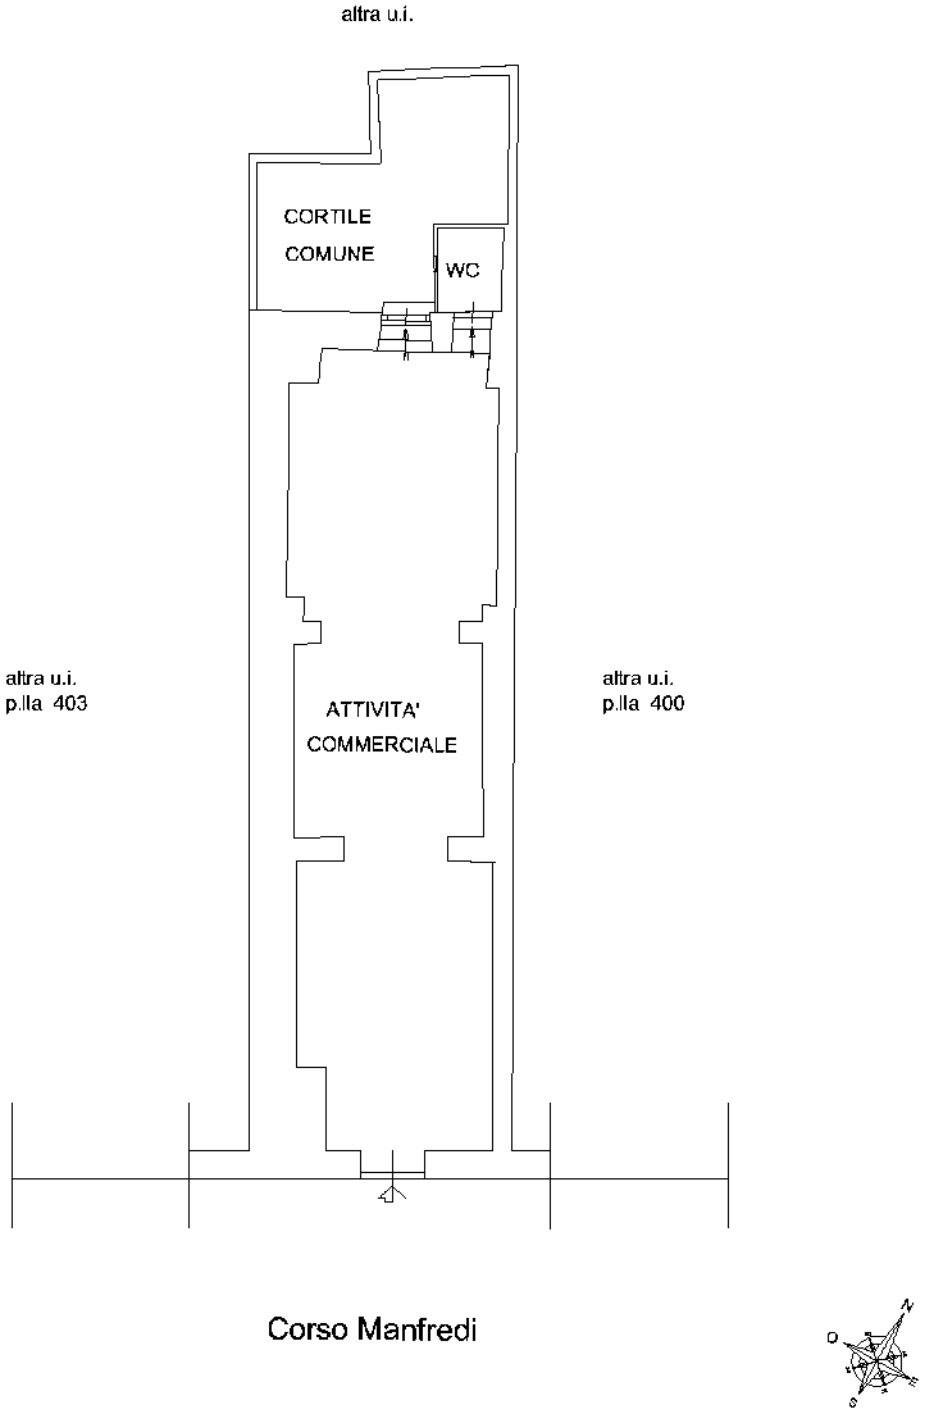

Ultima planimetria in atti

Catasto dei Fabbricati - Situazione al 29/11/2023 - Comune di MANFREDONIA(E885) - < Foglio 143 - Particella 401 - Subalterno 3 >
Firmato Da: ARUBAPEC EU QUALIFIED CERTIFICATES CA G1 Serial#: 78f9f07eed5b5523