


Stato rilevato in data 20/03/2025

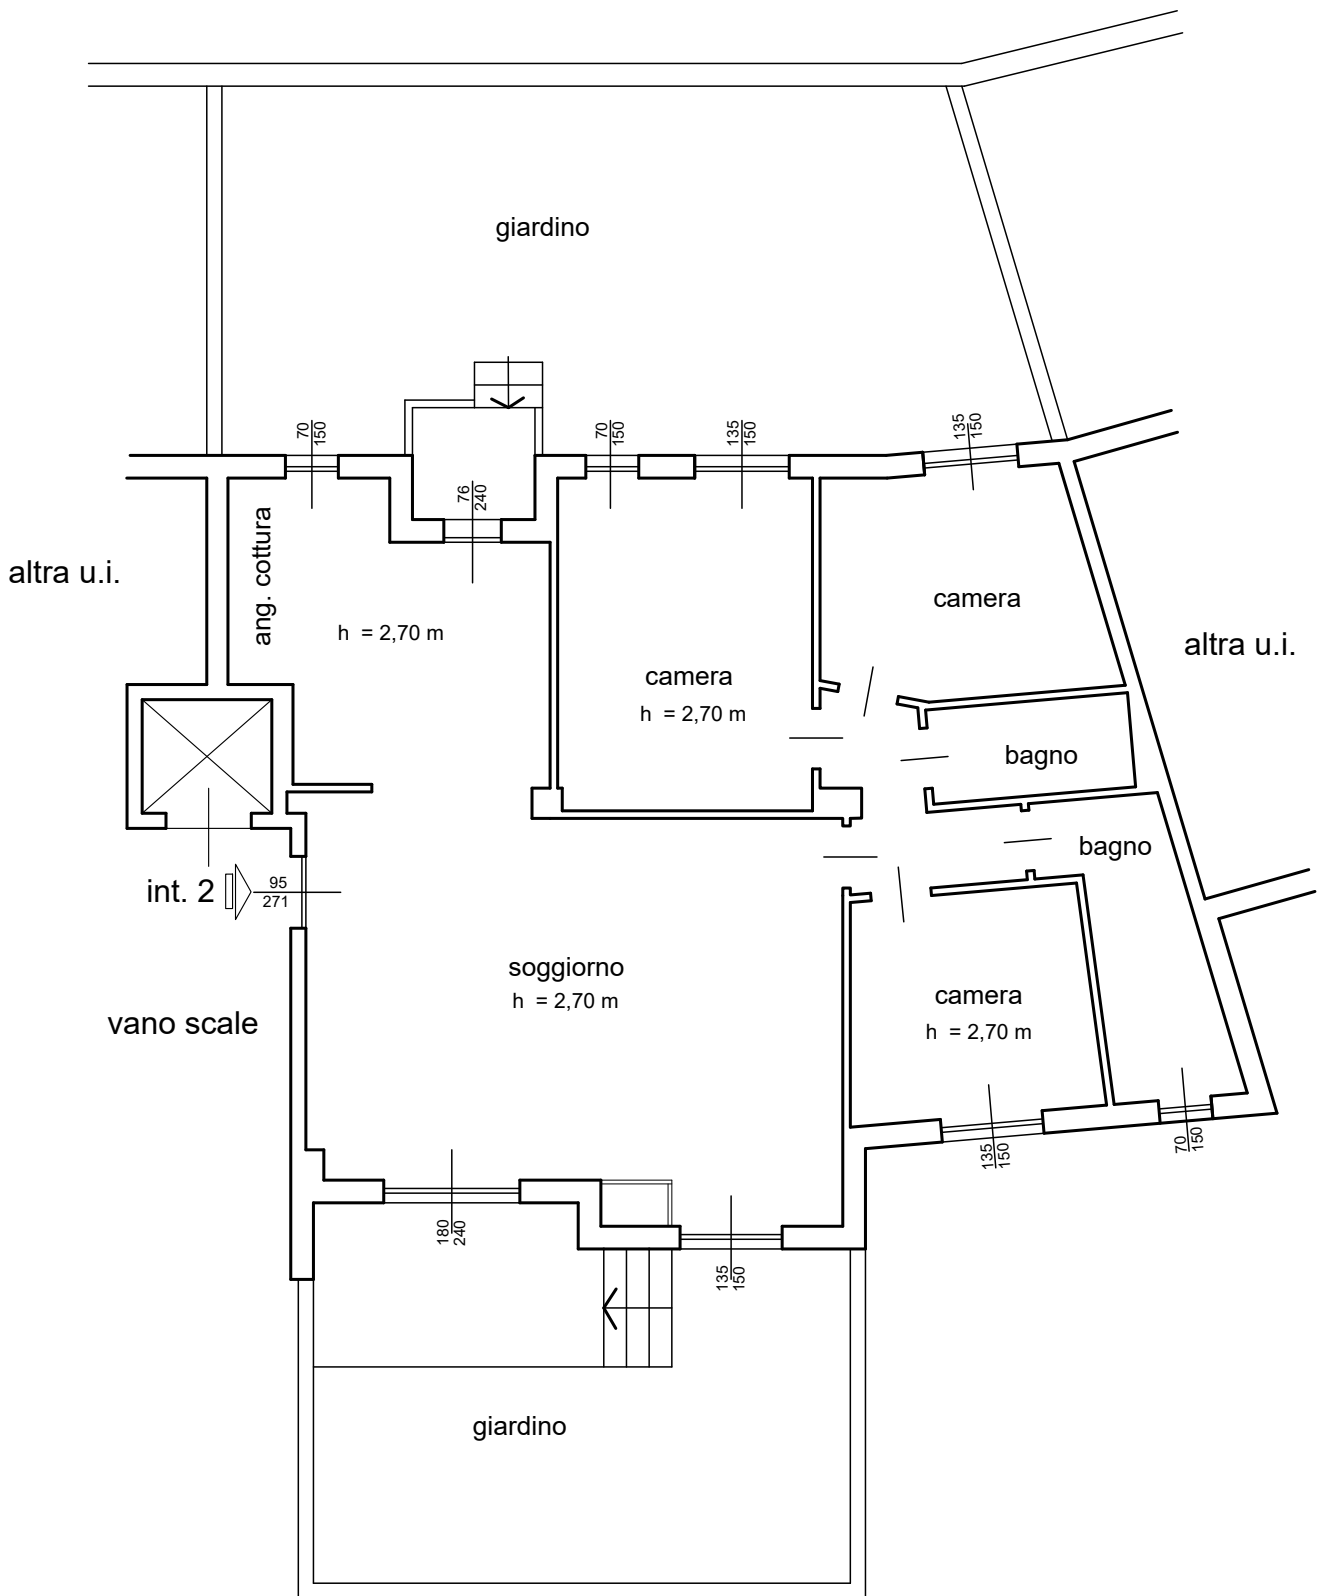

VIALE VILLA GAVOTTI 121