



MINISTERO DELLE FINANZE DIREZIONE GENERALE DEL CATASTO E DEI SERVIZI TECNICI ERARIALI NUOVO CATASTO EDILIZIO URBANO


Lire
200

(R. DECRETO-LEGGE 13 APRILE 1939, N. 652)

Planimetria dell'immobile situato nel Comune di **MONTEBELLUNA** Via **MAZZINI**

Dal [redacted]

Allegata alla dichiarazione presentata all'Ufficio Tecnico Erariale di **TREVISO**

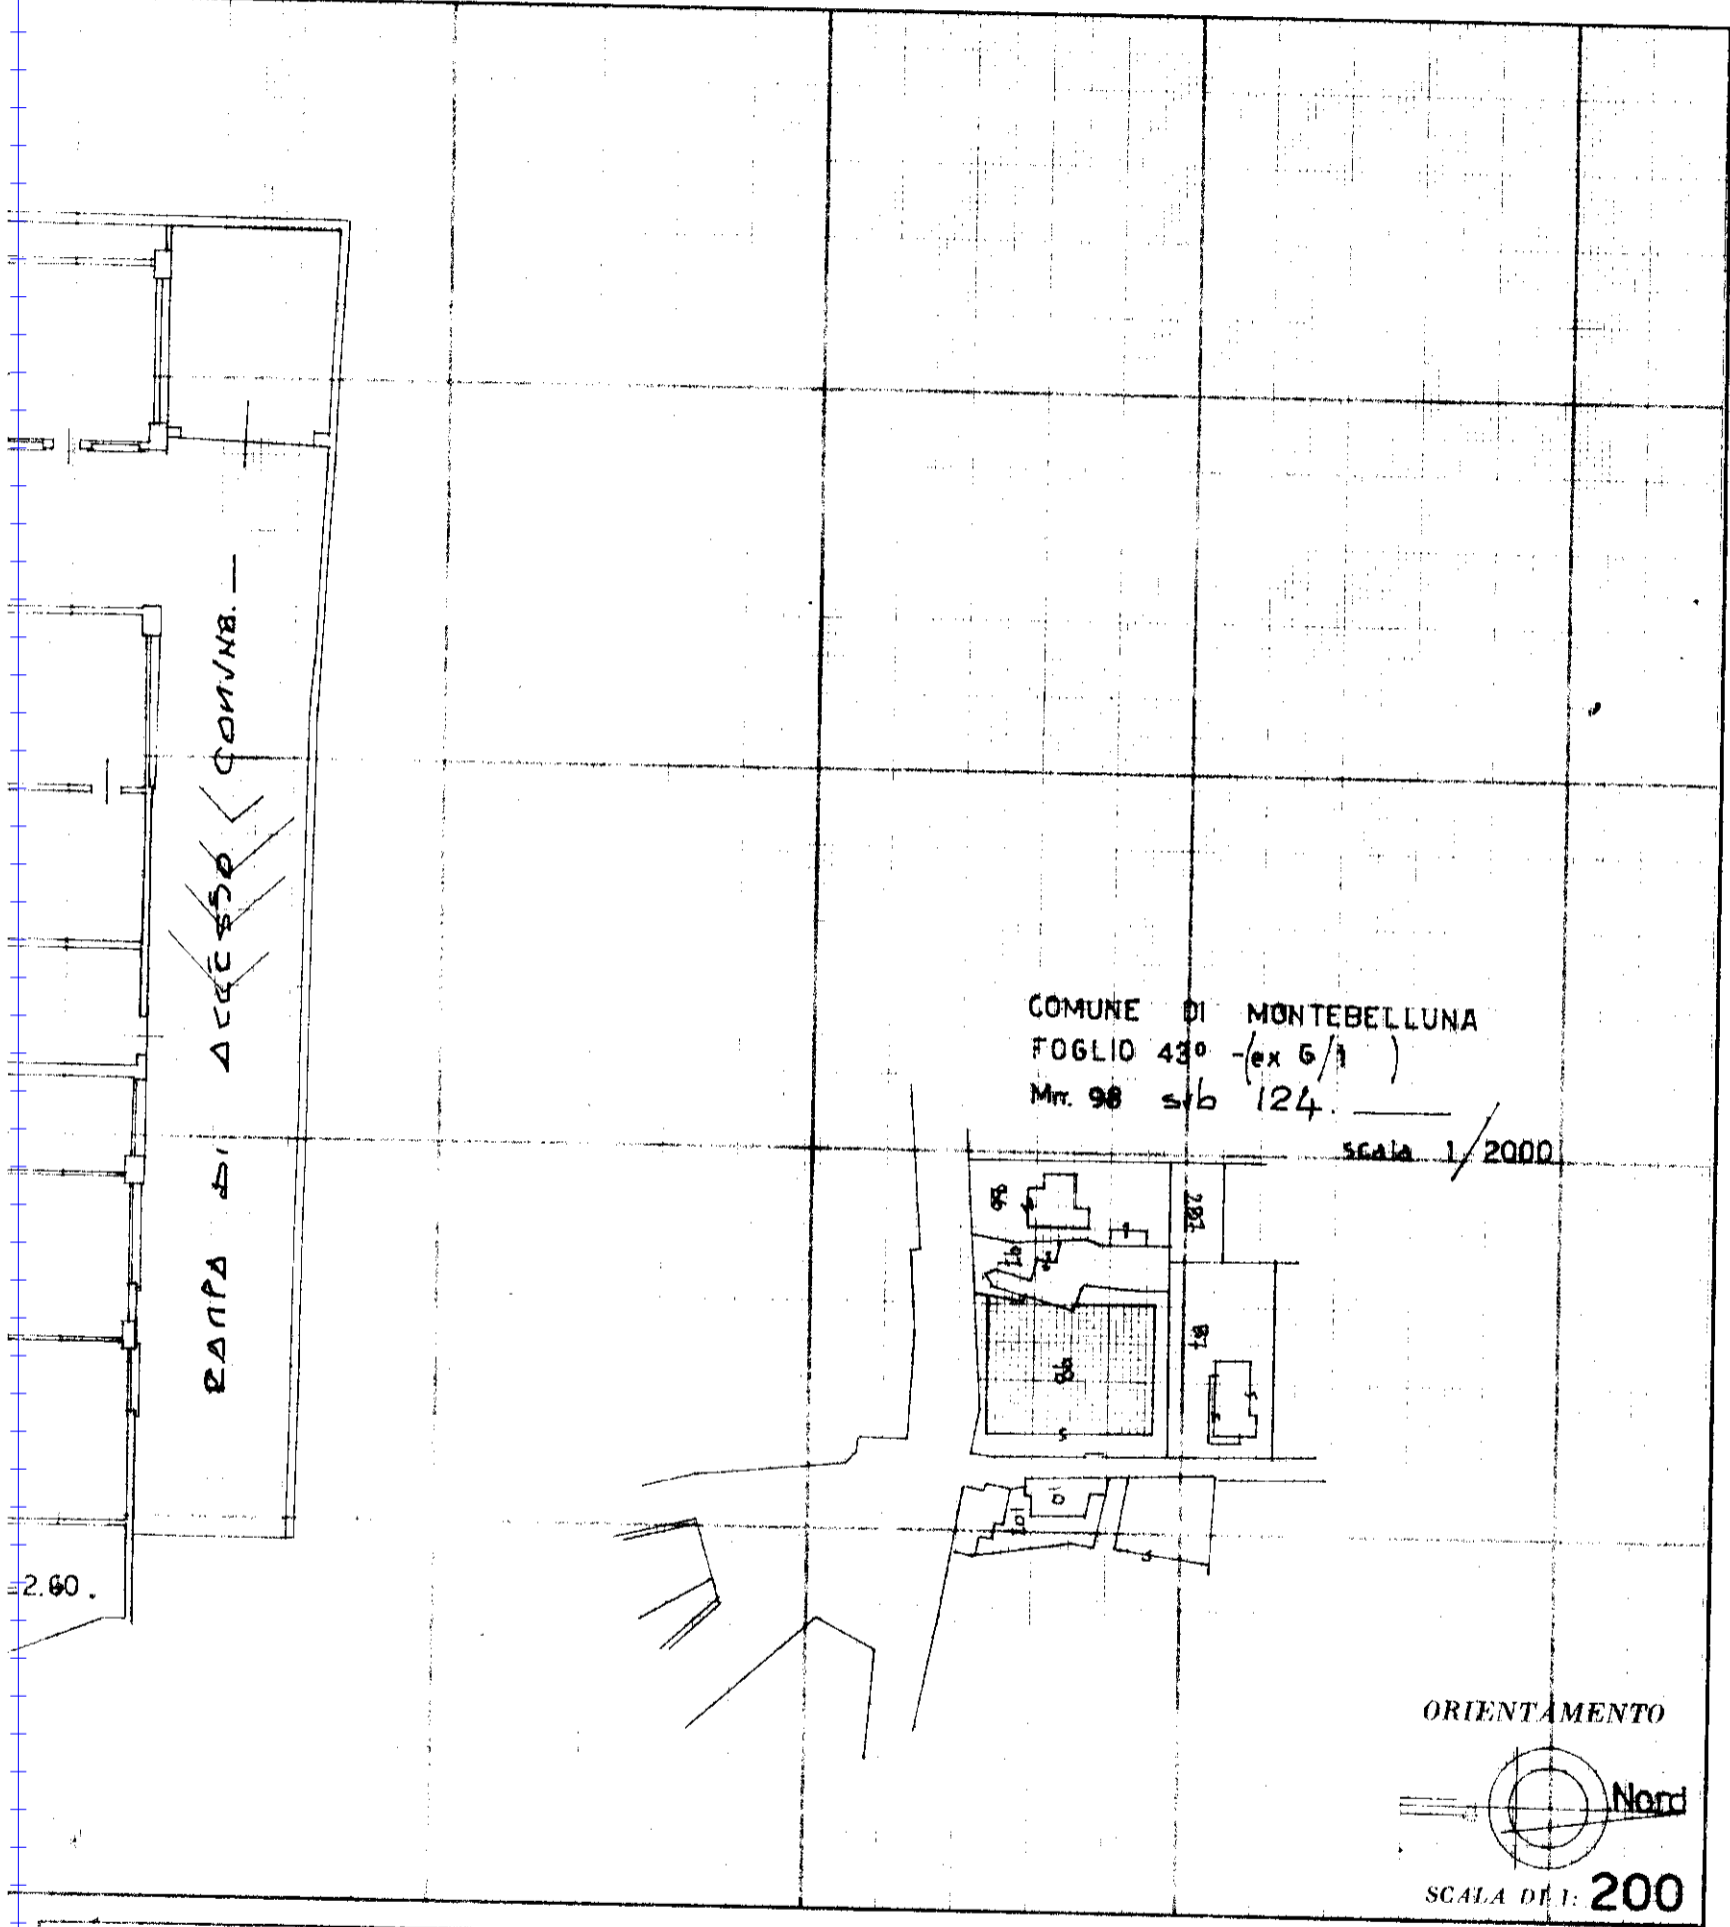

SPAZIO RISERVATO PER LE ANNOTAZIONI D'UFFICIO

DATA
PROF. N°

Compilata dal **geometra ENNIO CORAZZIN**

Iscritto all'Albo dei geometri della Provincia di Treviso n 2022

DATA 30-08-1989

Firma *Corazzin*

