RILIEVO PLANIMETRICO PIANO 3°

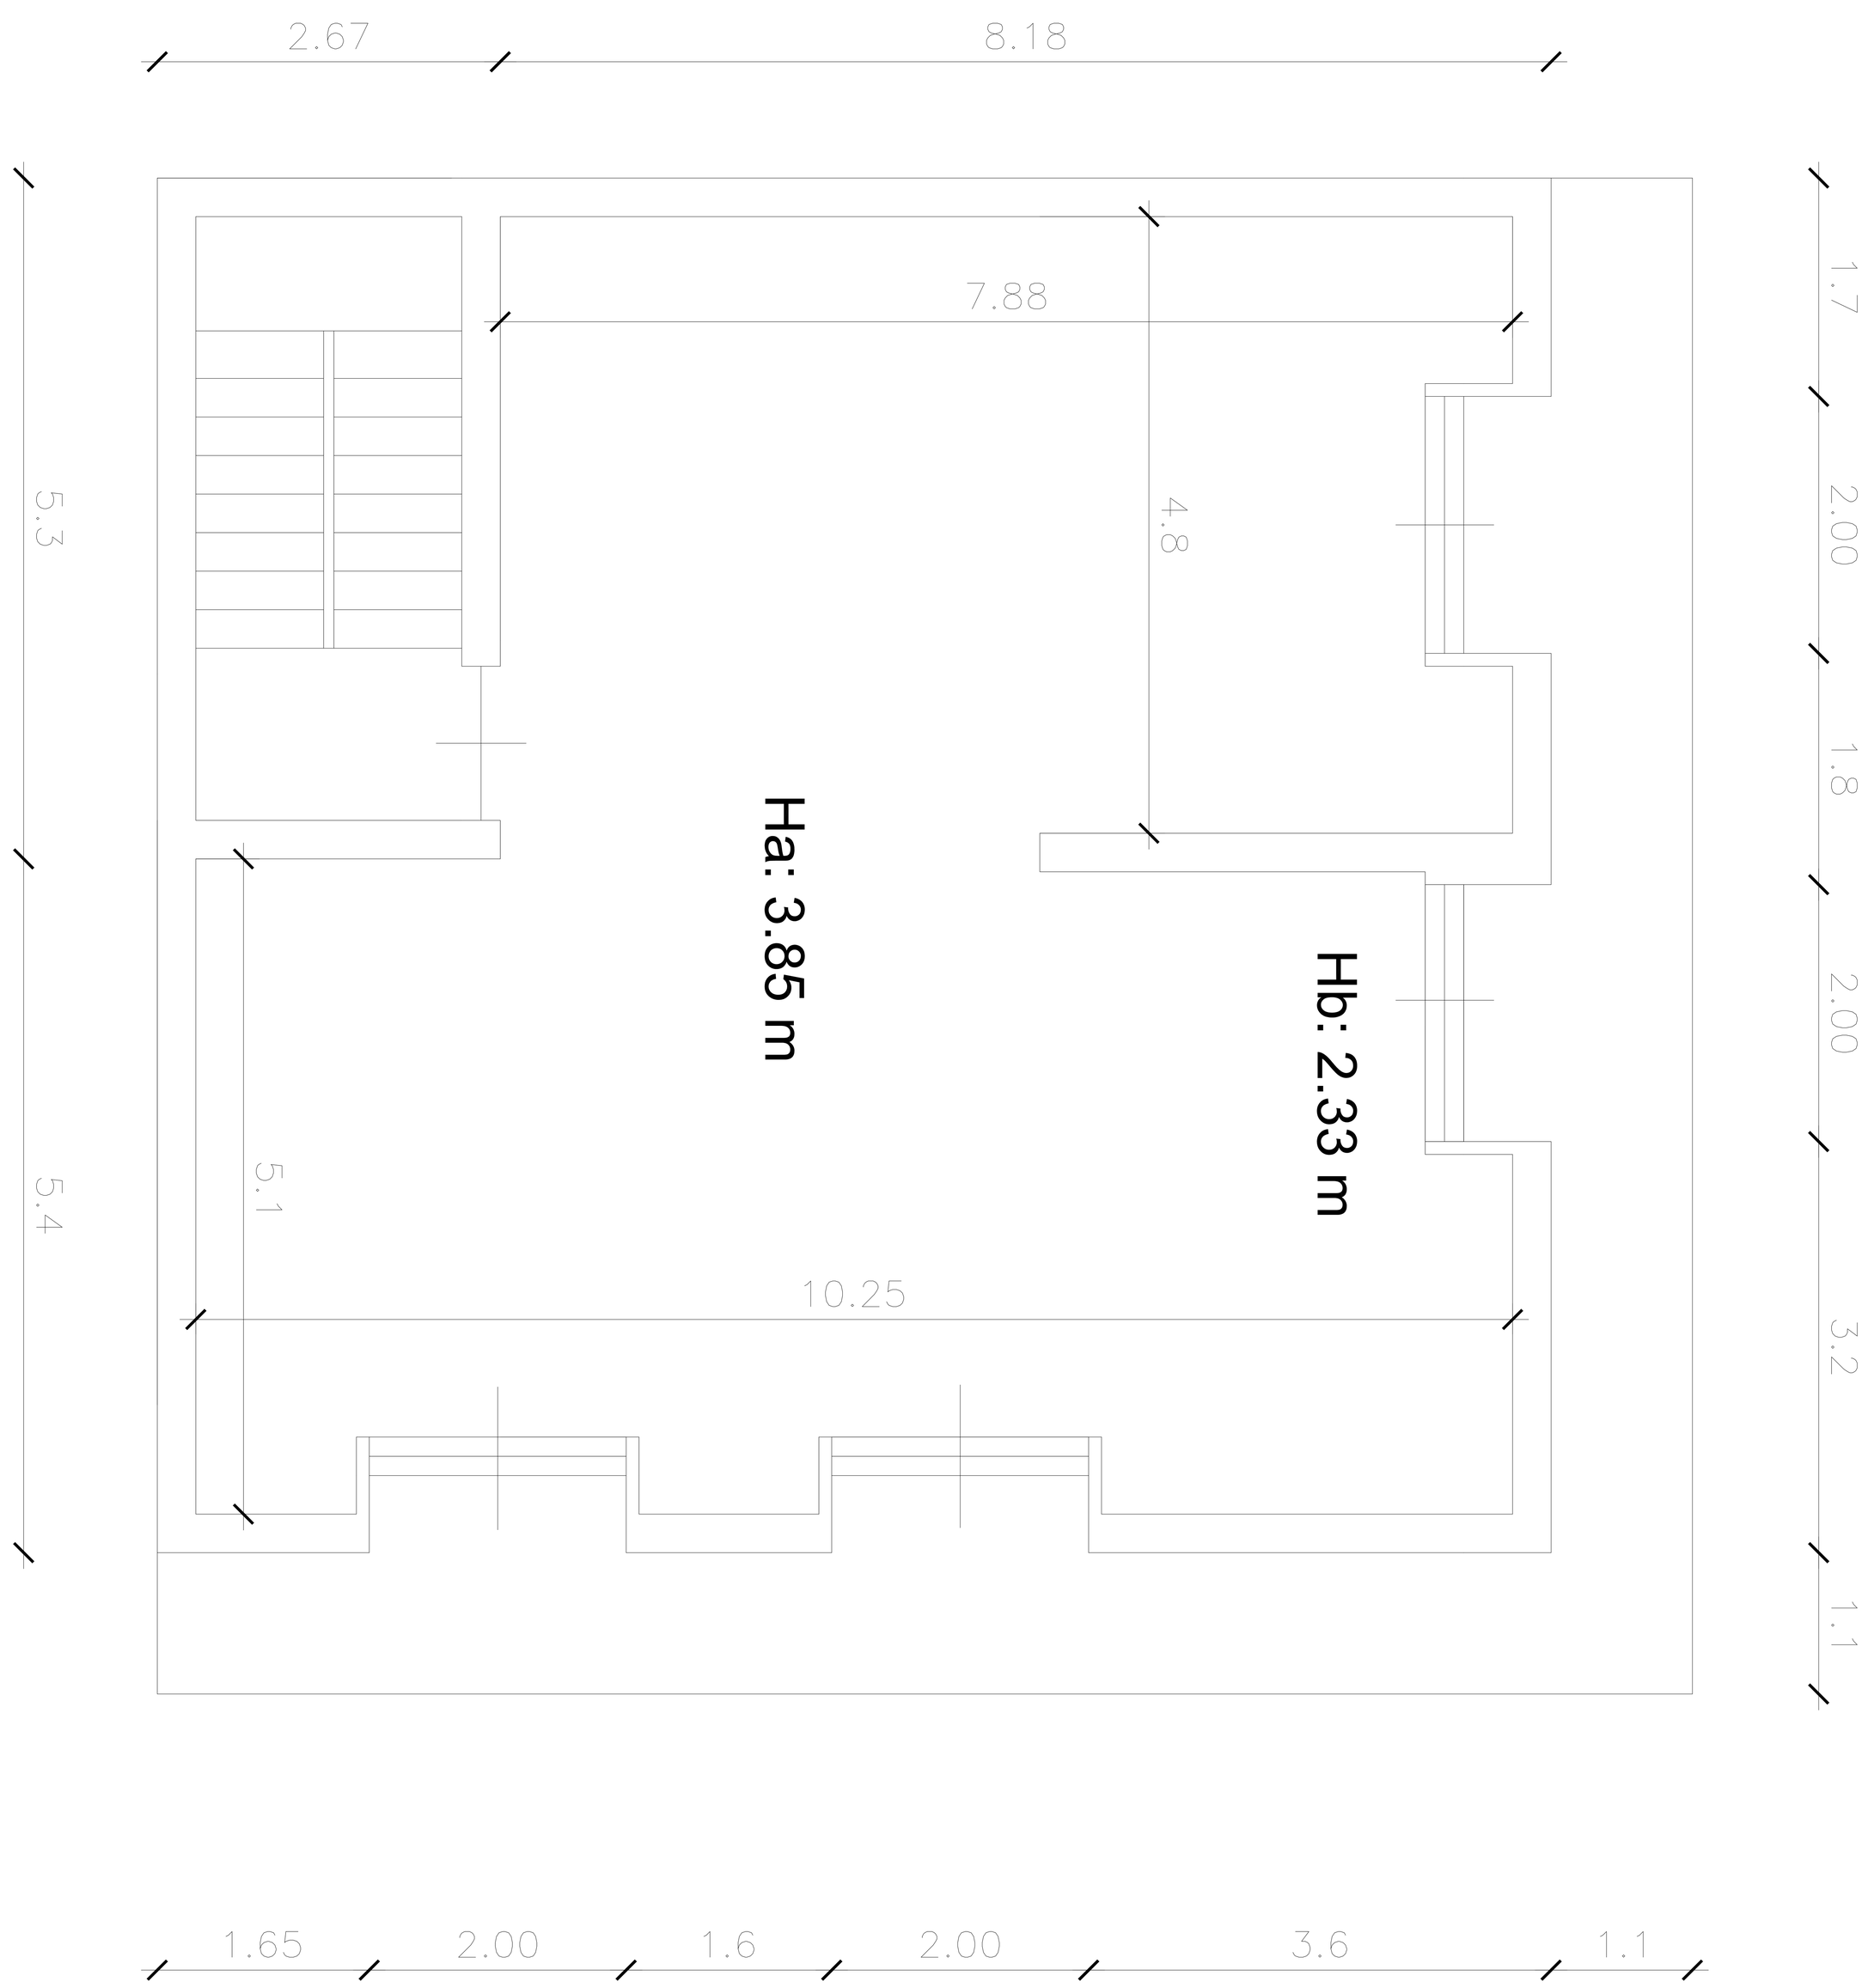

ORDINE DEGLI INGEGNERI DELLA PROVINCIA DI ROMA
Dott. ING. RENNA ANNALISA
n. 335 - Sez. A
Settore a)-b)-c)
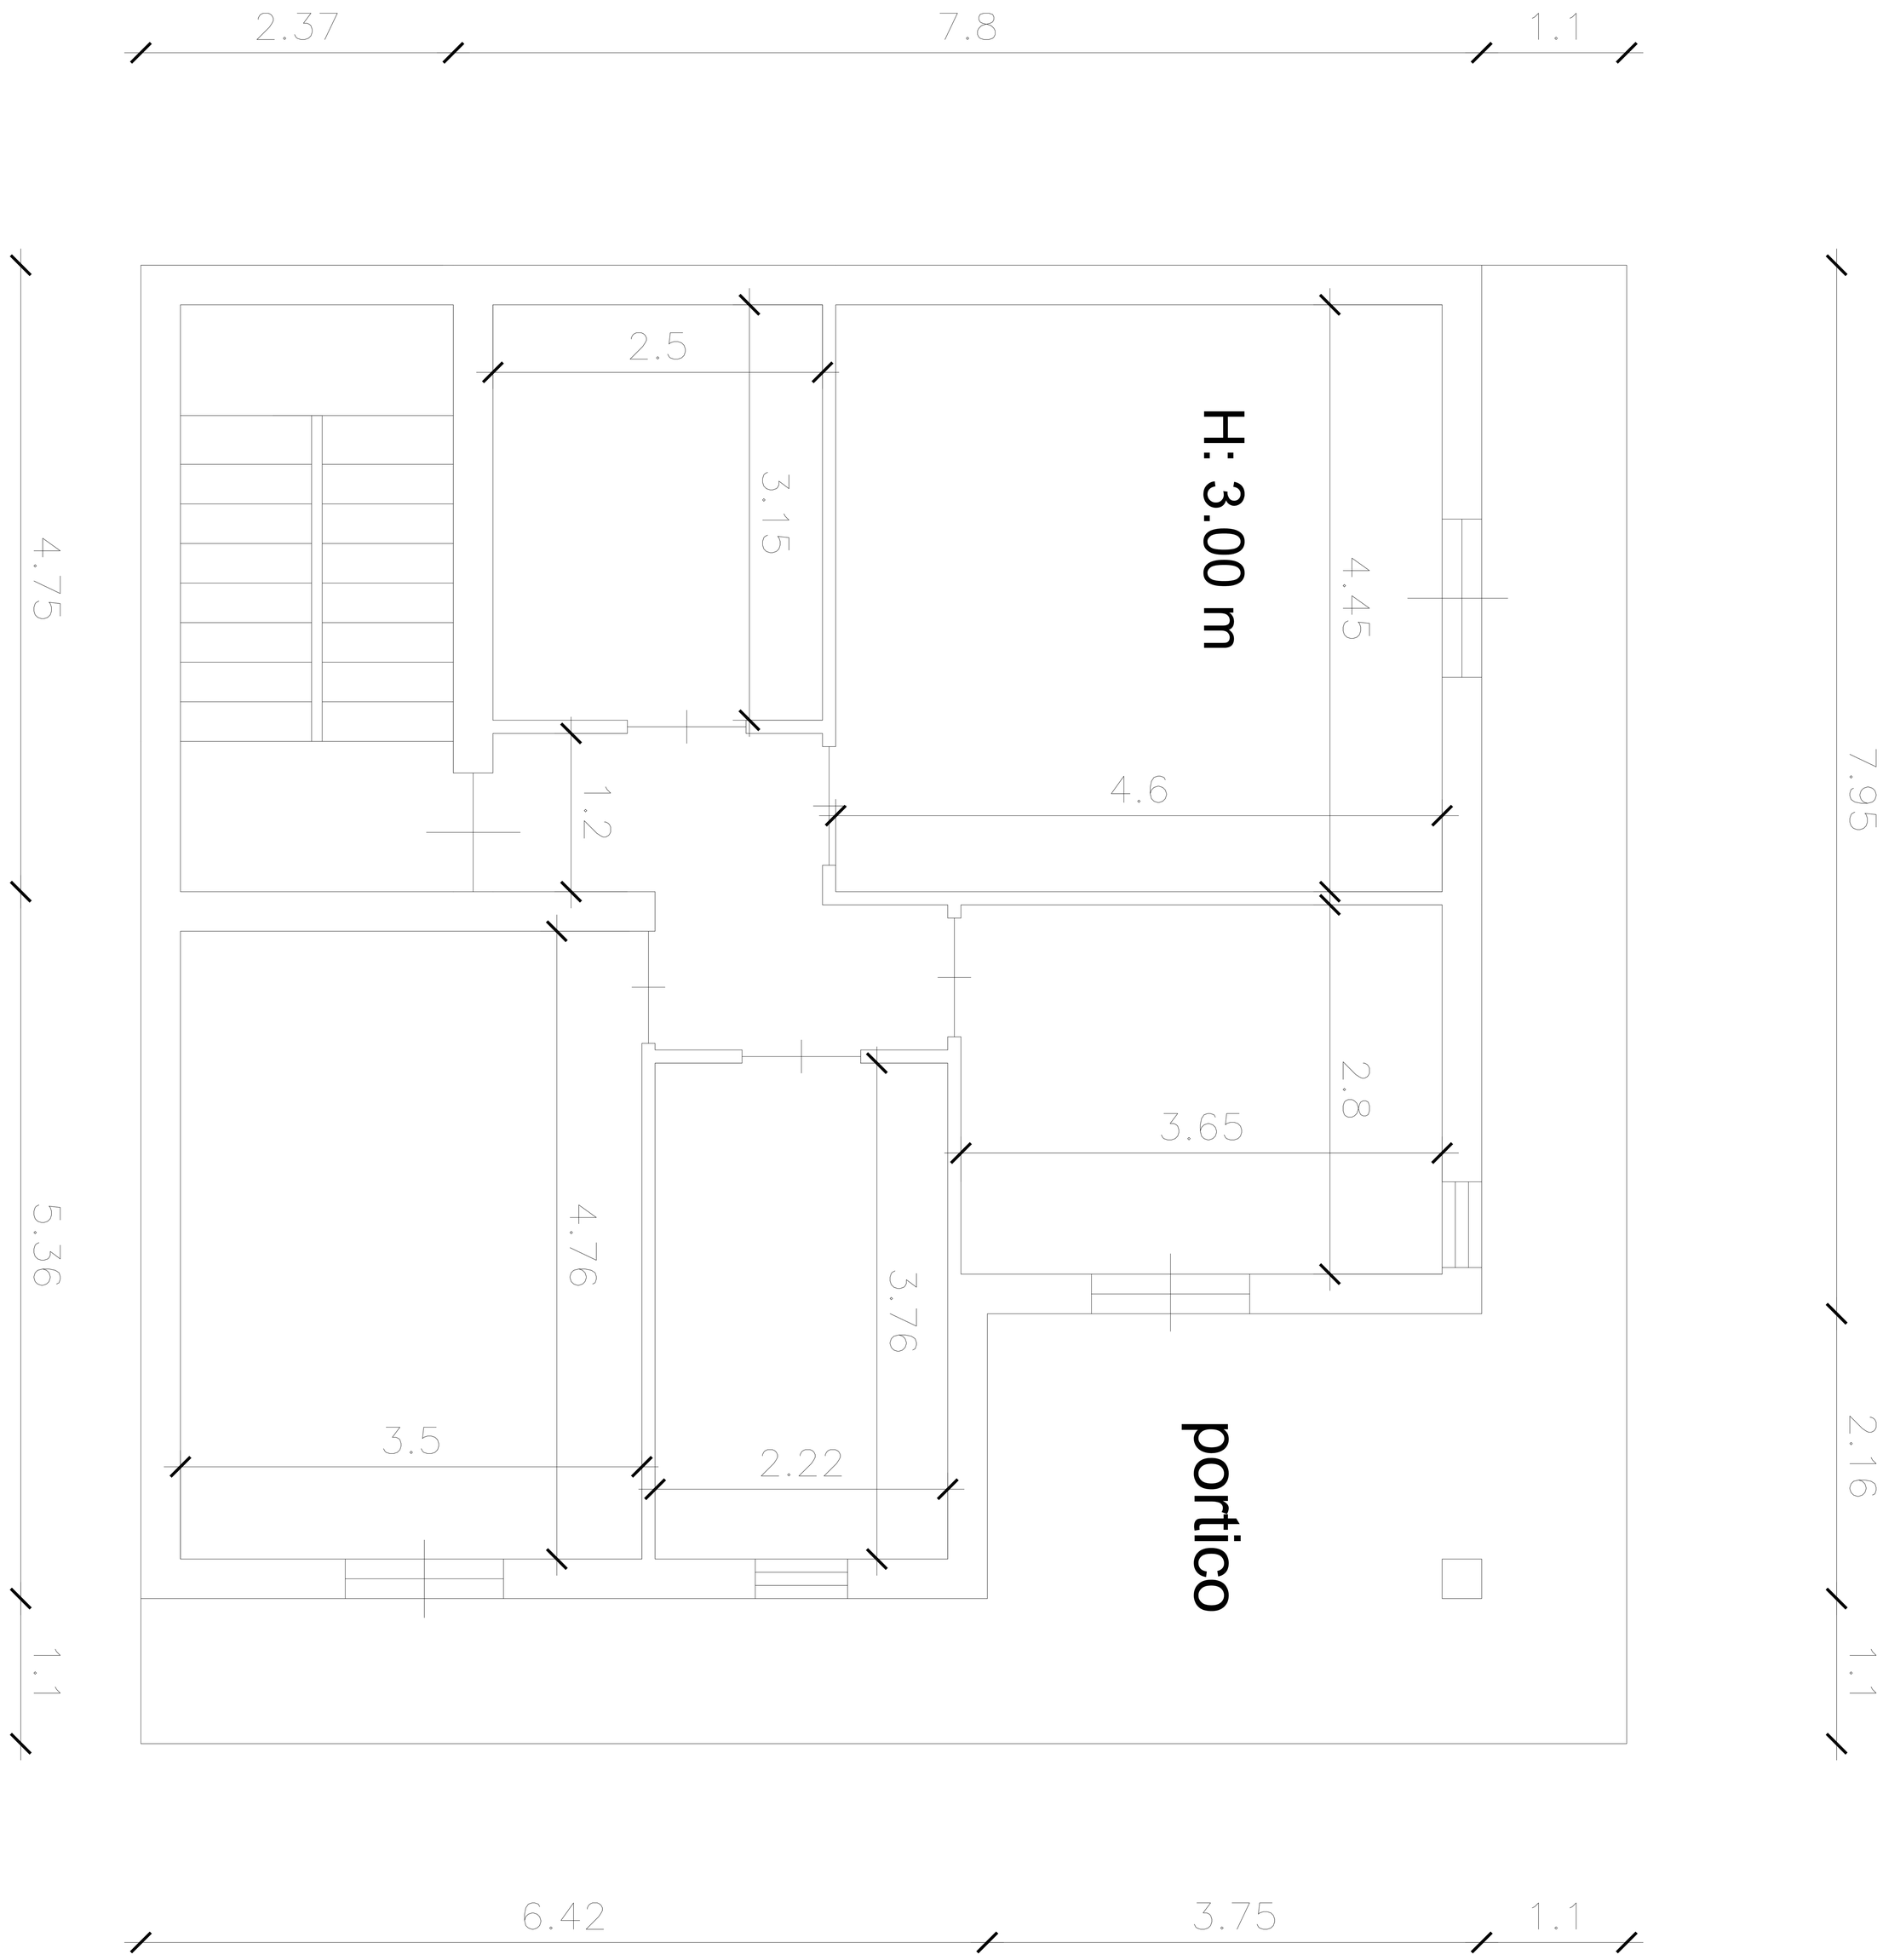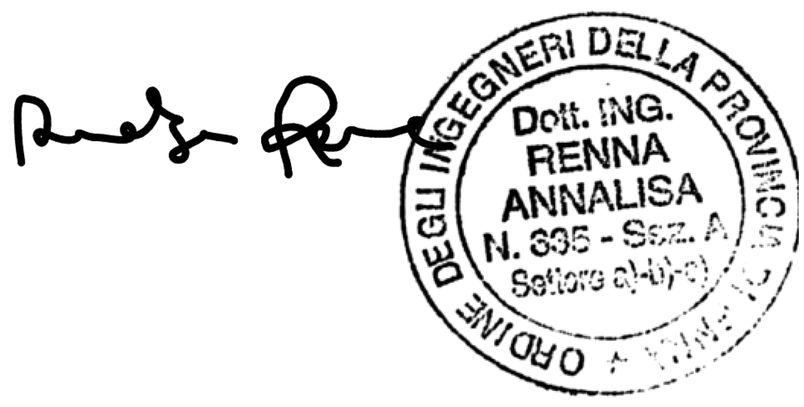
RILIEVO PLANIMETRICO 2°PIANO