Firmato Da: COVERINI MASSIMILIANO Emesso Da: ARUBAPEC S.P.A. NG CA 3 Serial#: de1a261965b8d152a4e344d4a77ba06e

Allegato 2)

CTU nel Proc. RG 284/2023/EI

STATO di RILIEVO CTU

PIANTA PIANO TERRENO

(scala 1:100)

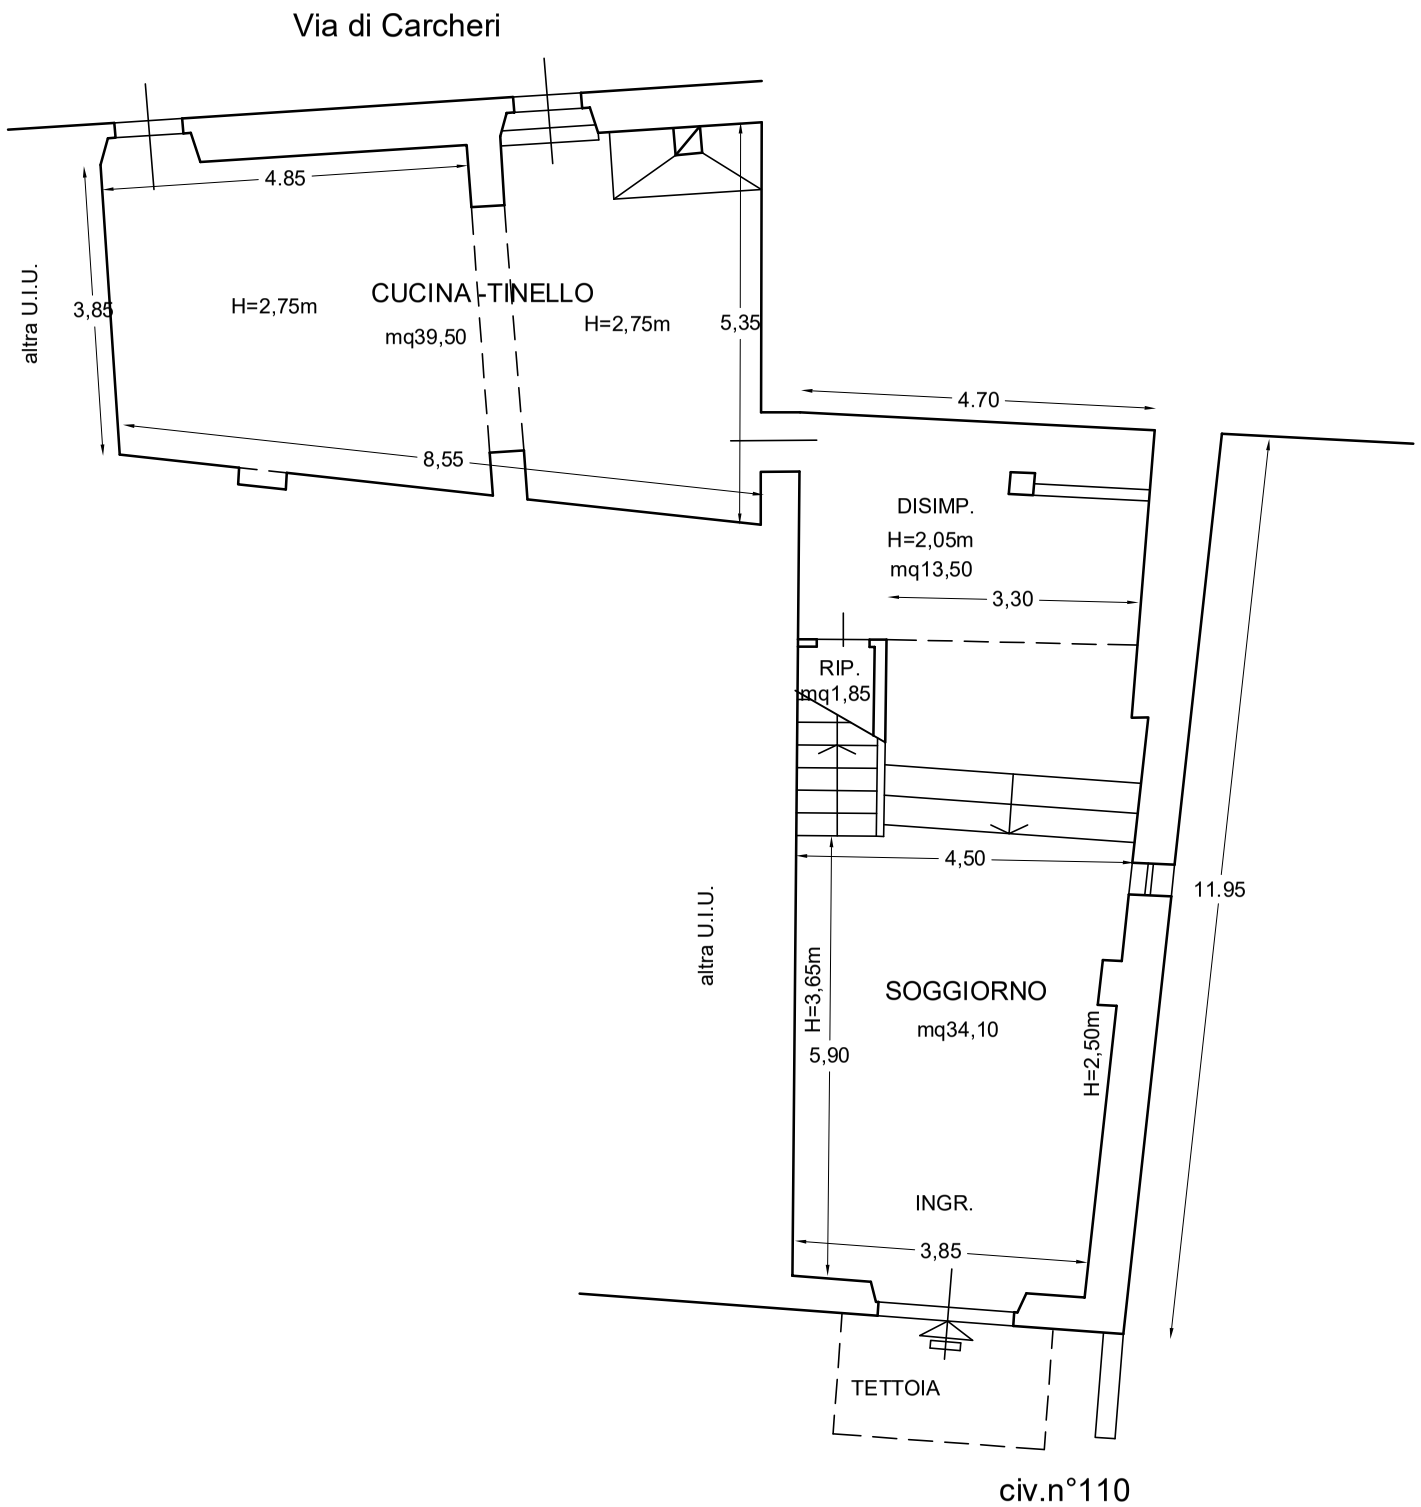

PIANTA PIANO PRIMO

(scala 1:100)

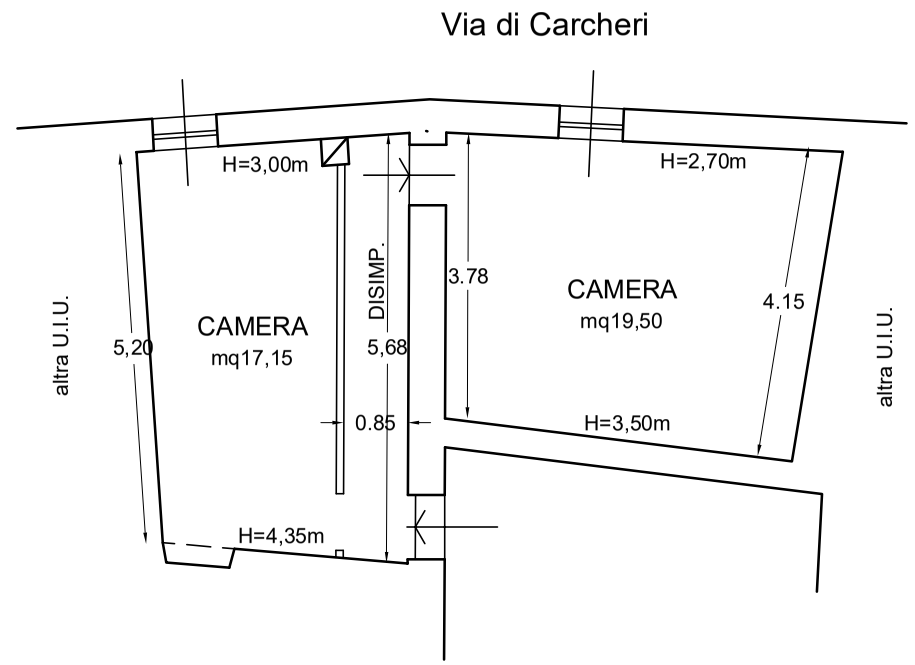

PIANO AMMEZZATO

(scala 1:100)

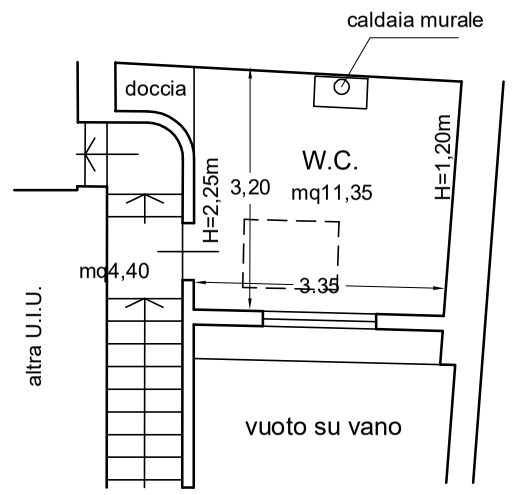

CTU Geom. Massimiliano Coverini