


aria su Piazza Umberto I  
PIANO SECONDO

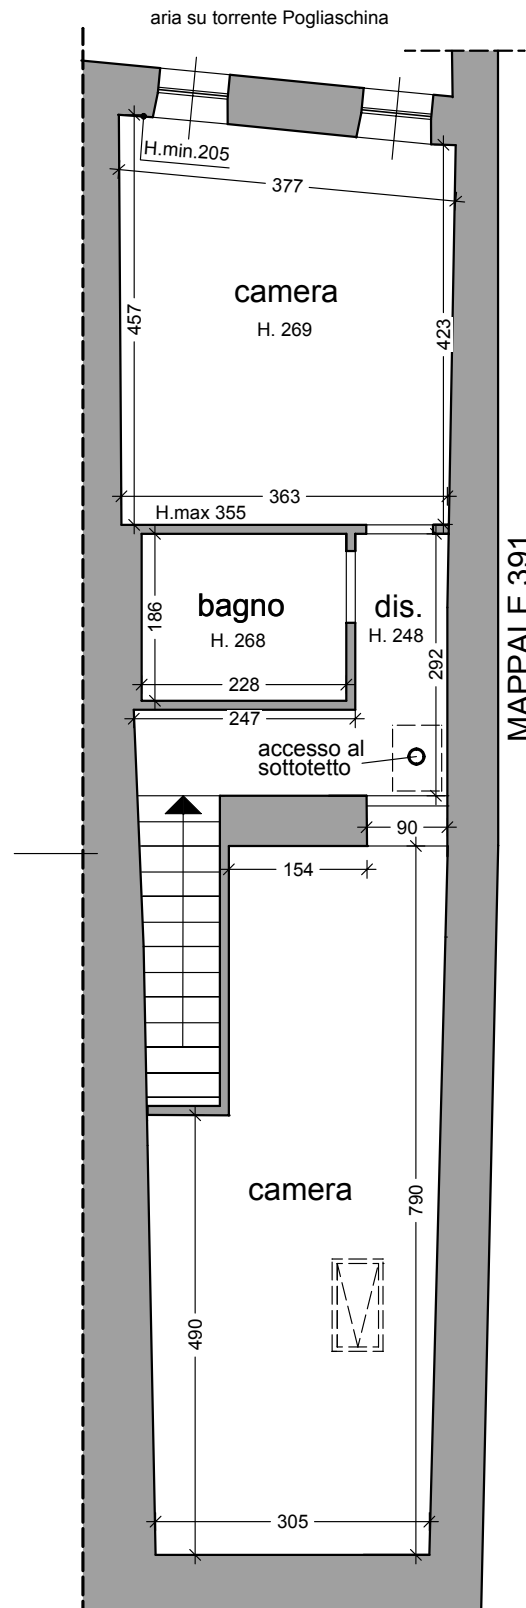

aria su Piazza Umberto I  
PIANO TERZO

**LOTTO 2**

Fg. 10 Map.392 sub.5 Piazza Umberto 1 Borghetto di Vara  
Rilievo eseguito in data 5 febbraio 2025 - Arch. Federico Bianchi