



PIANO TERRA

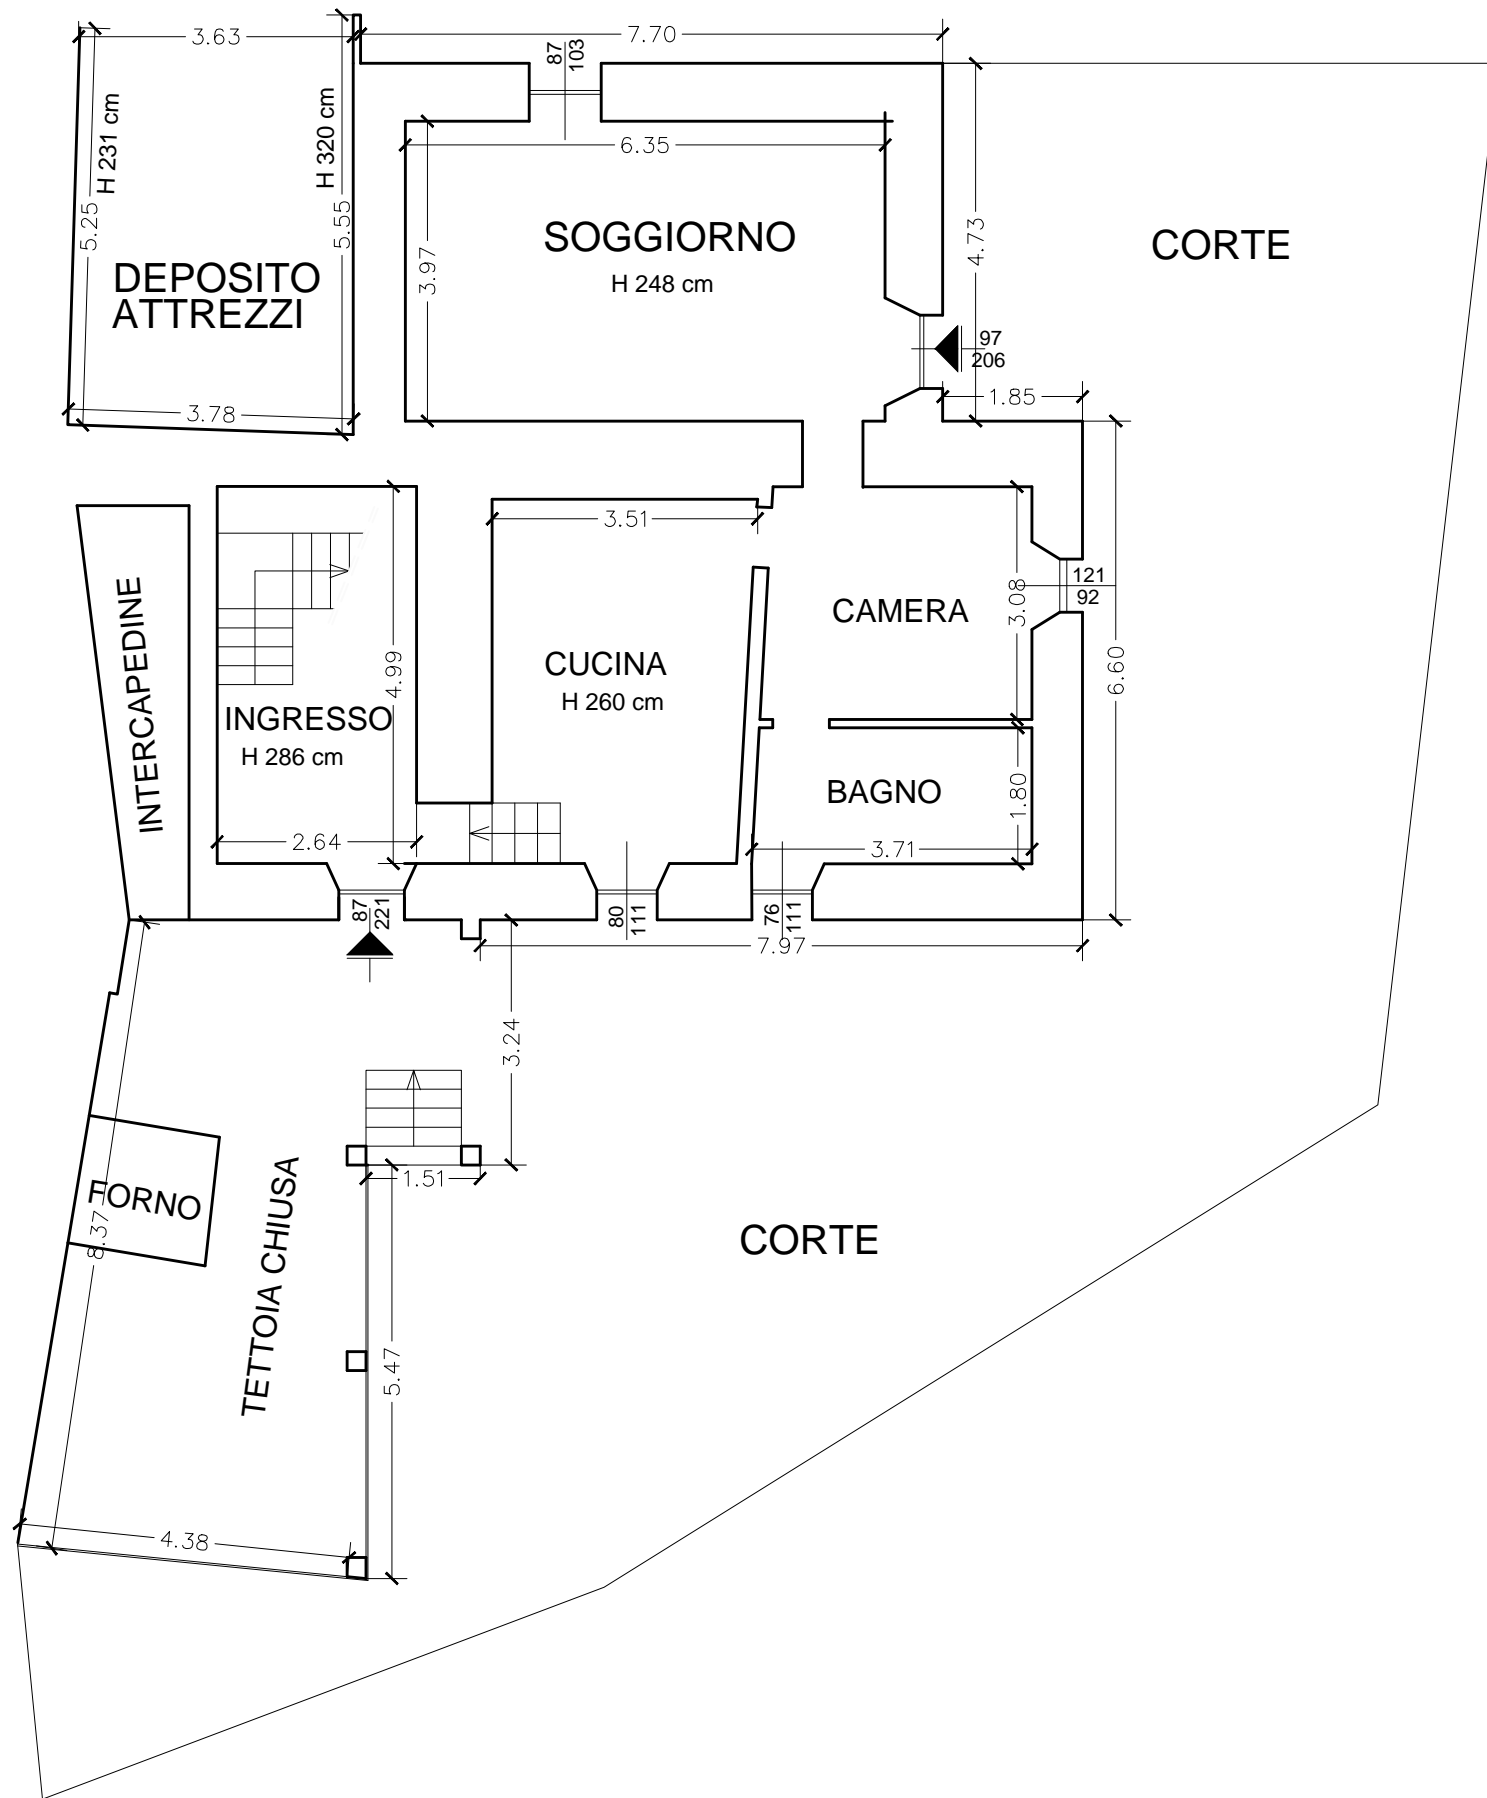

PIANO PRIMO

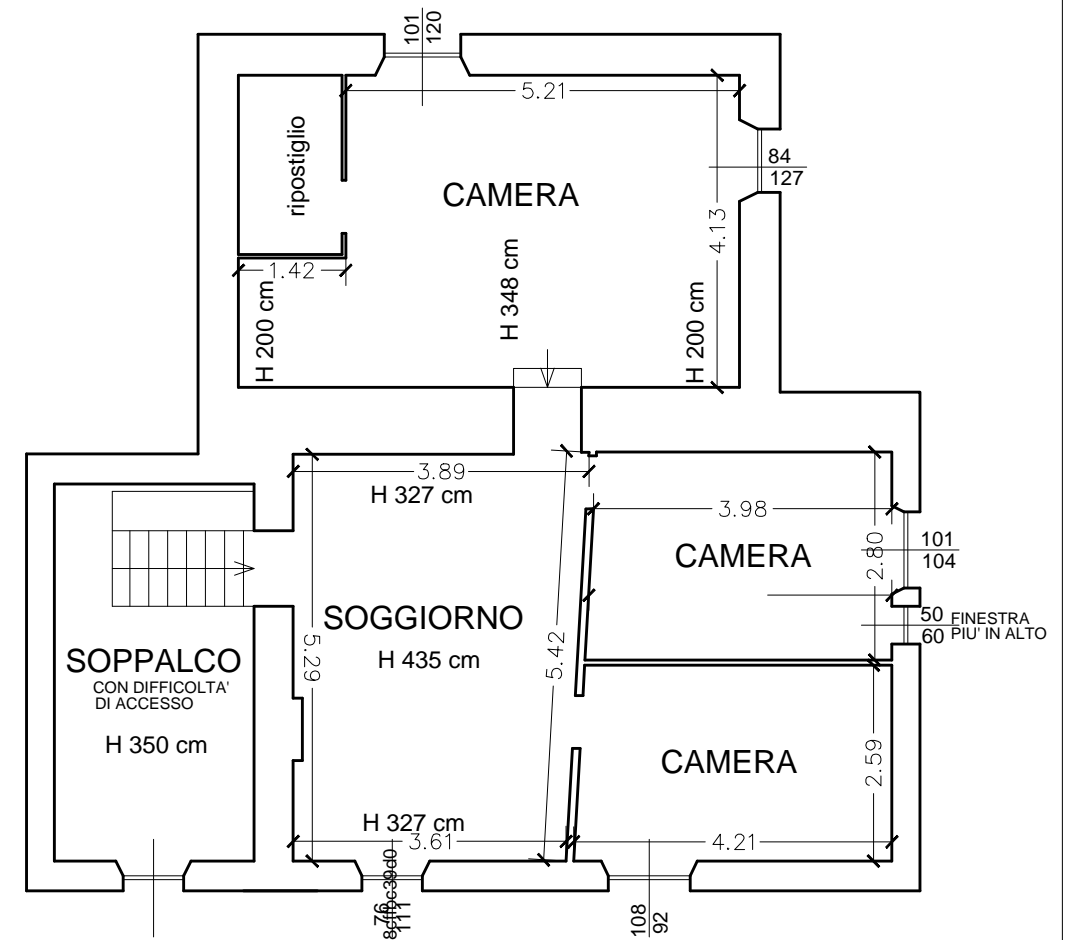

Firmato Da: VIVIANI STEFANO Emesso Da: ARUBAPEC S.P.A. CA 3 Serial#: 663829322105ceeb4983c28f6c39d0

SCALA 1:100

