



ELABORATO PLANIMETRICO		Compilato da: Milanesi Giuseppe	Iscritto all'albo: Geometri	Prov. Cremona	N. 1581
Comune di Spino D'adda	Sezione:	Foglio: 3	Particella: 565	Protocollo n. 27/02/2009	del
Dimostrazione grafica dei subalterni			Tipo Mappale n.	del	Scala 1 : 500

Ultima planimetria in atti
AGENZIA DEL TERRITORIO
CATASTO FABBRICATI
 Provinciale di Cremona

Data: 02/10/2025 - n. T300972 - Richiedente: Telematico
 Totale schede: 1 - Formato di acquisizione: A3(297x420) - Formato stampa richiesto: A4(210x297) - Fattore di scala non utilizzabile

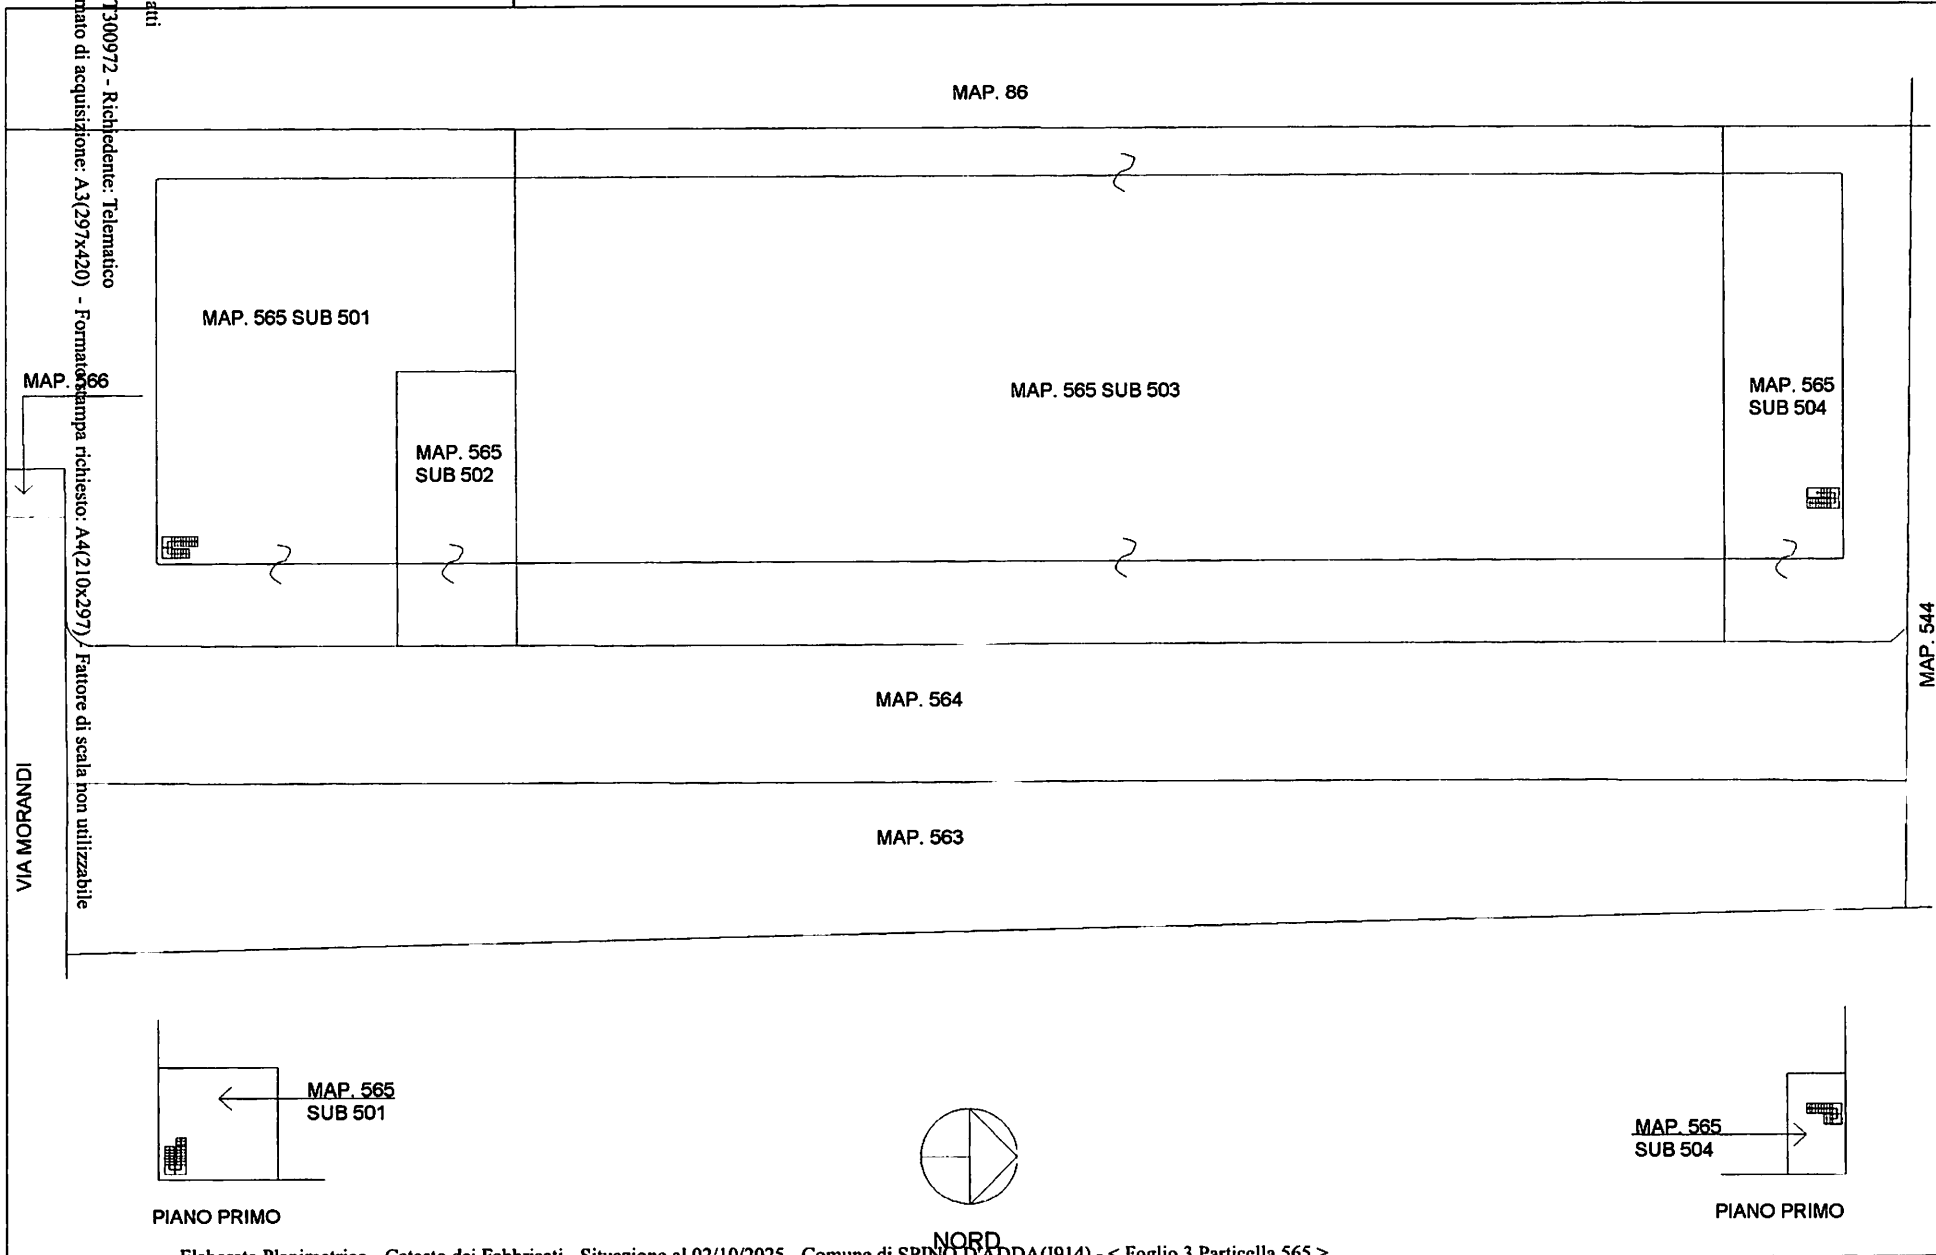

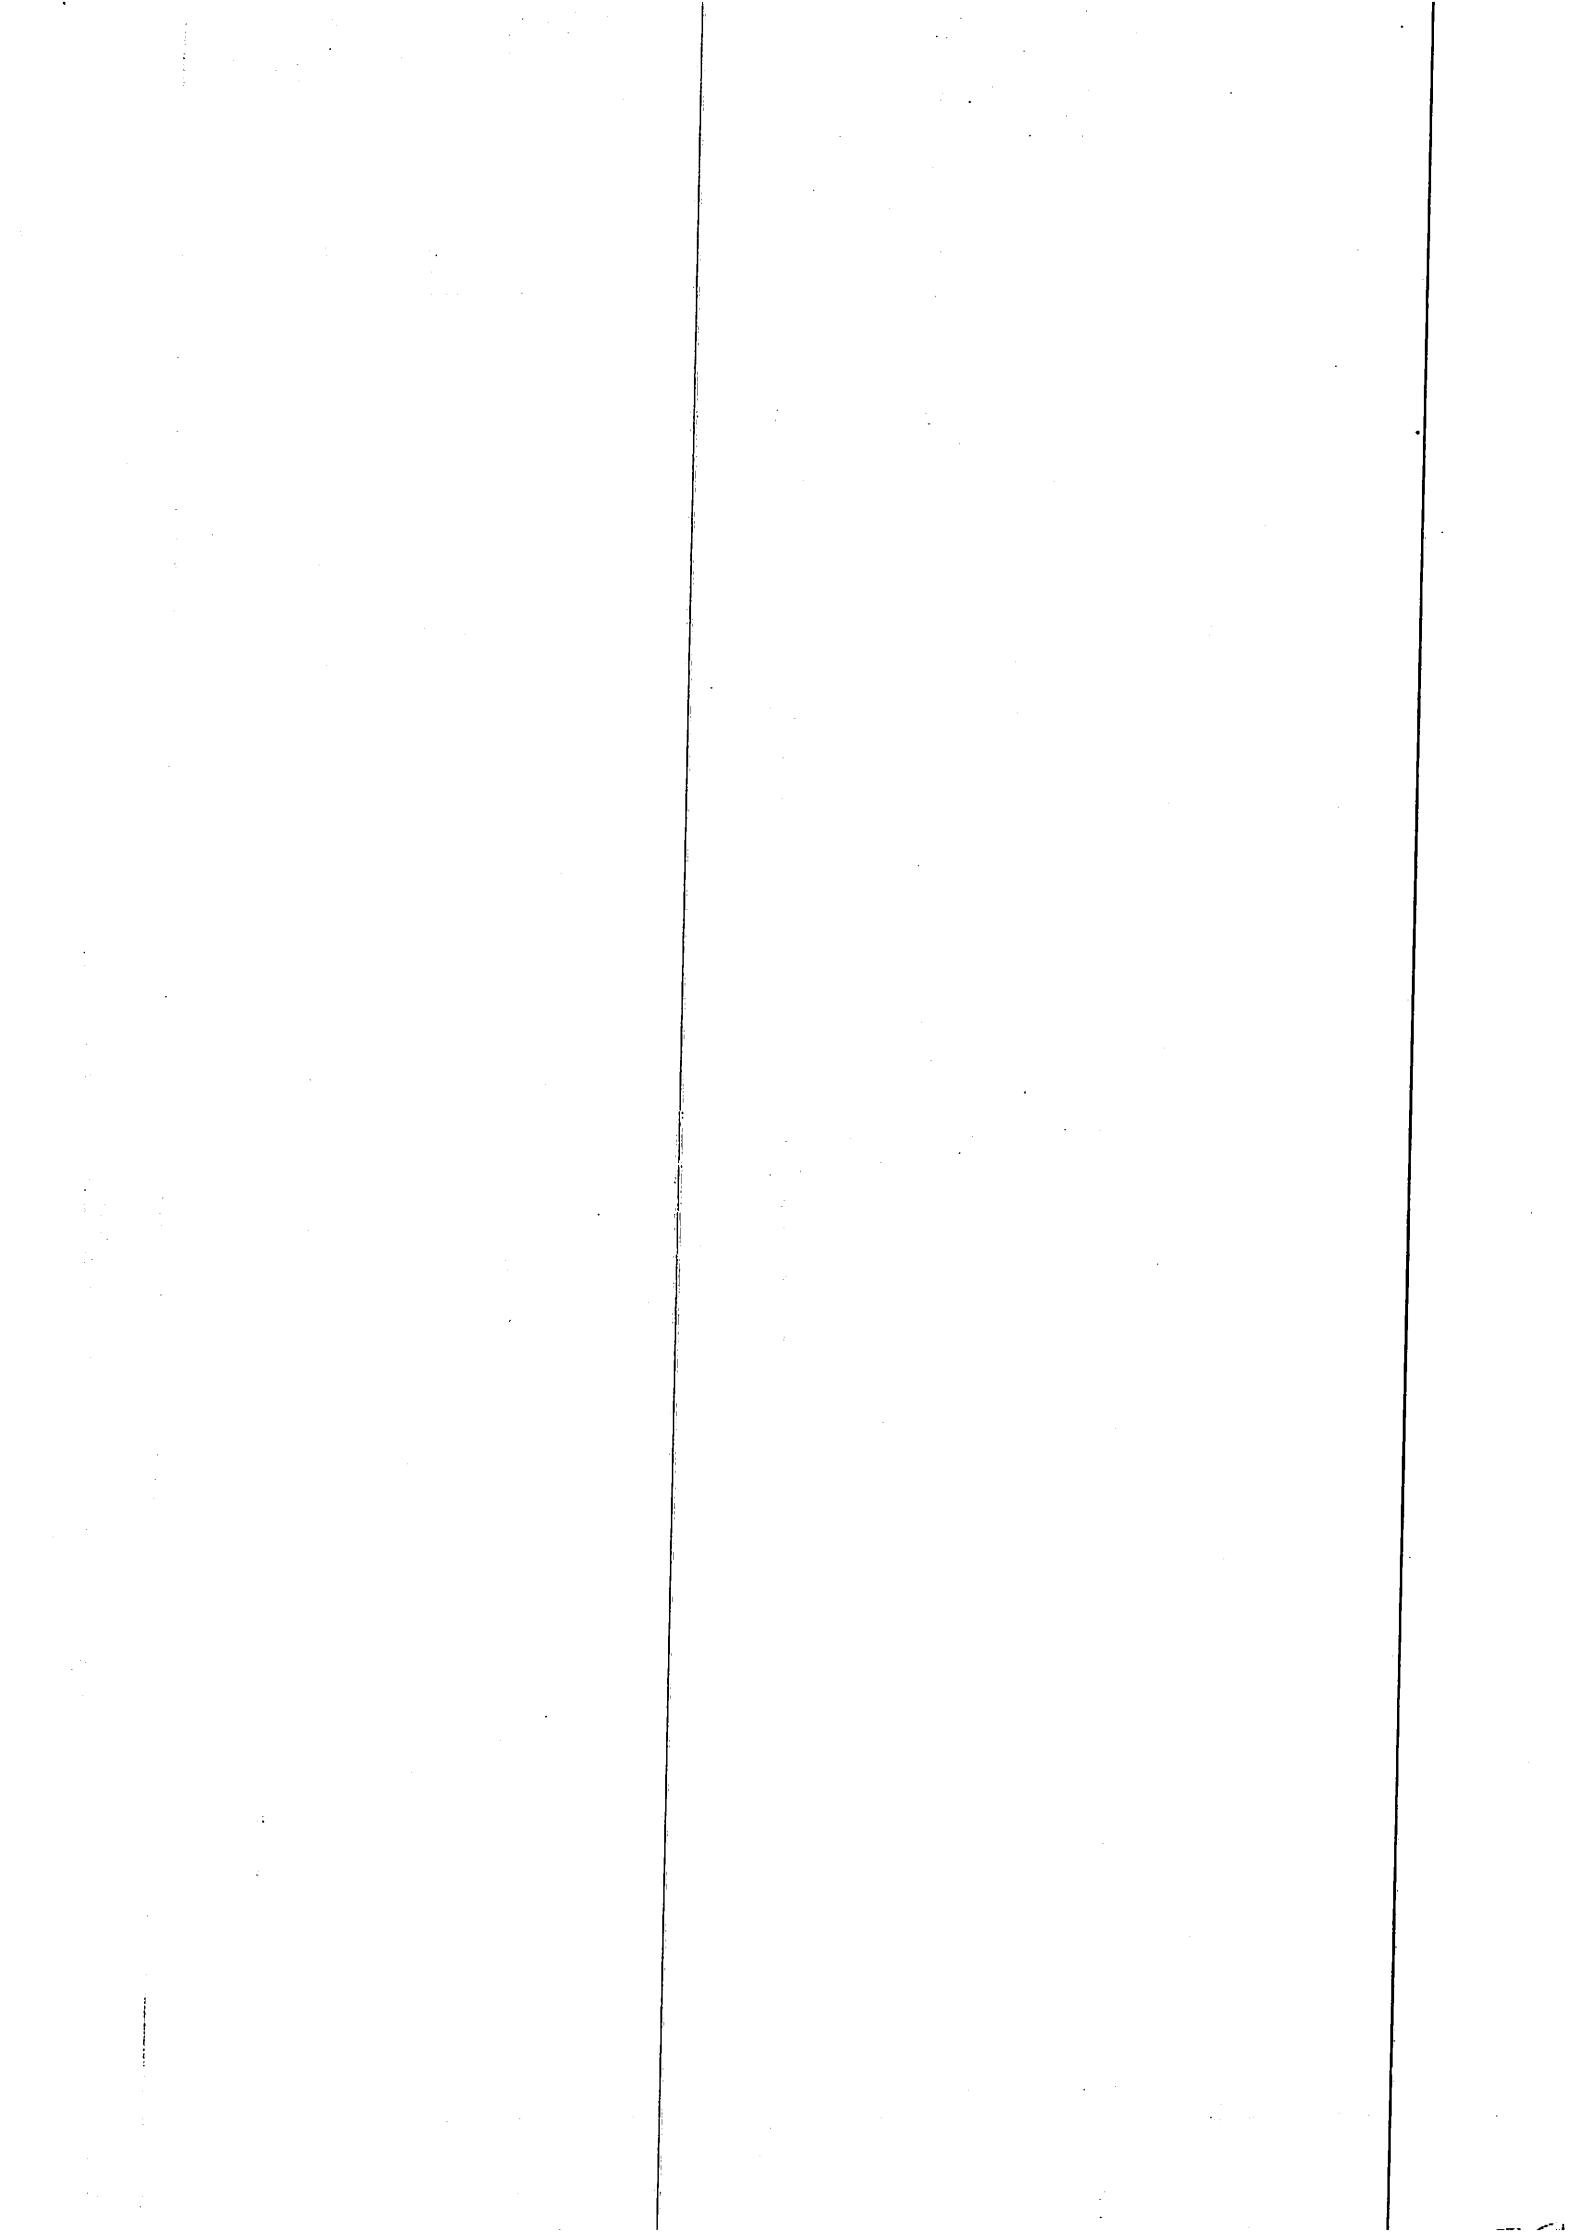

N=5027800

E=1537400



