Agenzia del Territorio
CATASTO FABBRICATI
Ufficio Provinciale di
Pavia

Dichiarazione protocollo n. PV0311452 del 13/12/2011

Planimetria di u.i.u. in Comune di San Martino Siccomario

Via Della Stazione civ. SNC

Identificativi Catastali:
Sezione:
Foglio: 17
Particella: 944
Subalterno: 20

Compilata da:
Annunziata Gianfranco

Iscritto all'albo:
Architetti

Prov. Pavia N. 336

Scheda n. 1 Scala 1:200

PIANO SEMINTERRATO

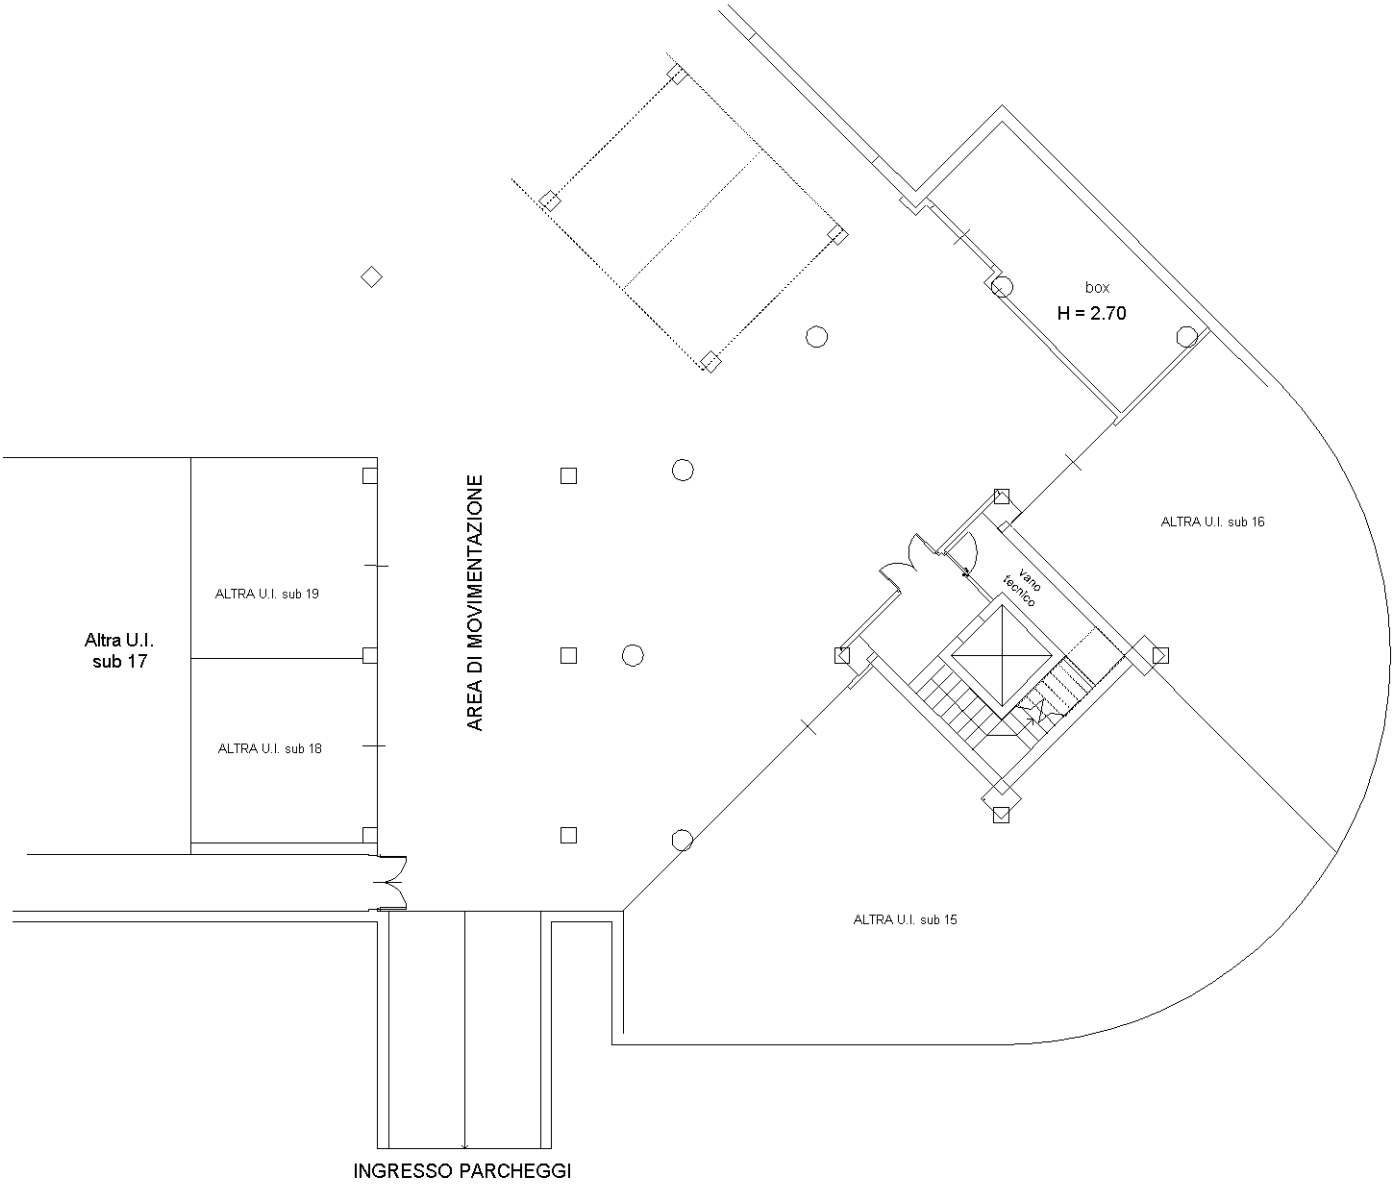

Ultima planimetria in atti

Catasto dei Fabbricati - Situazione al 12/10/2023 - Comune di SAN MARTINO SICCOMARIO(I014) - < Foglio 17 - Particella 944 - Subalterno 20 >
Firmato Da: ANNUNZIATA GIANFRANCO Emesso Da: INFOCERT FIRMA QUALIFICATA 2 Serial#: 1627a5b