




N=4929300

E=1666000

Comune: (BO) VALSAMOGGIA/B
Foglio: 16
Scala originale: 1:2000
Dimensione cornice: 534.000 x 378.000 m. Protocollo pratica T38177/2026

1 Particella: 977

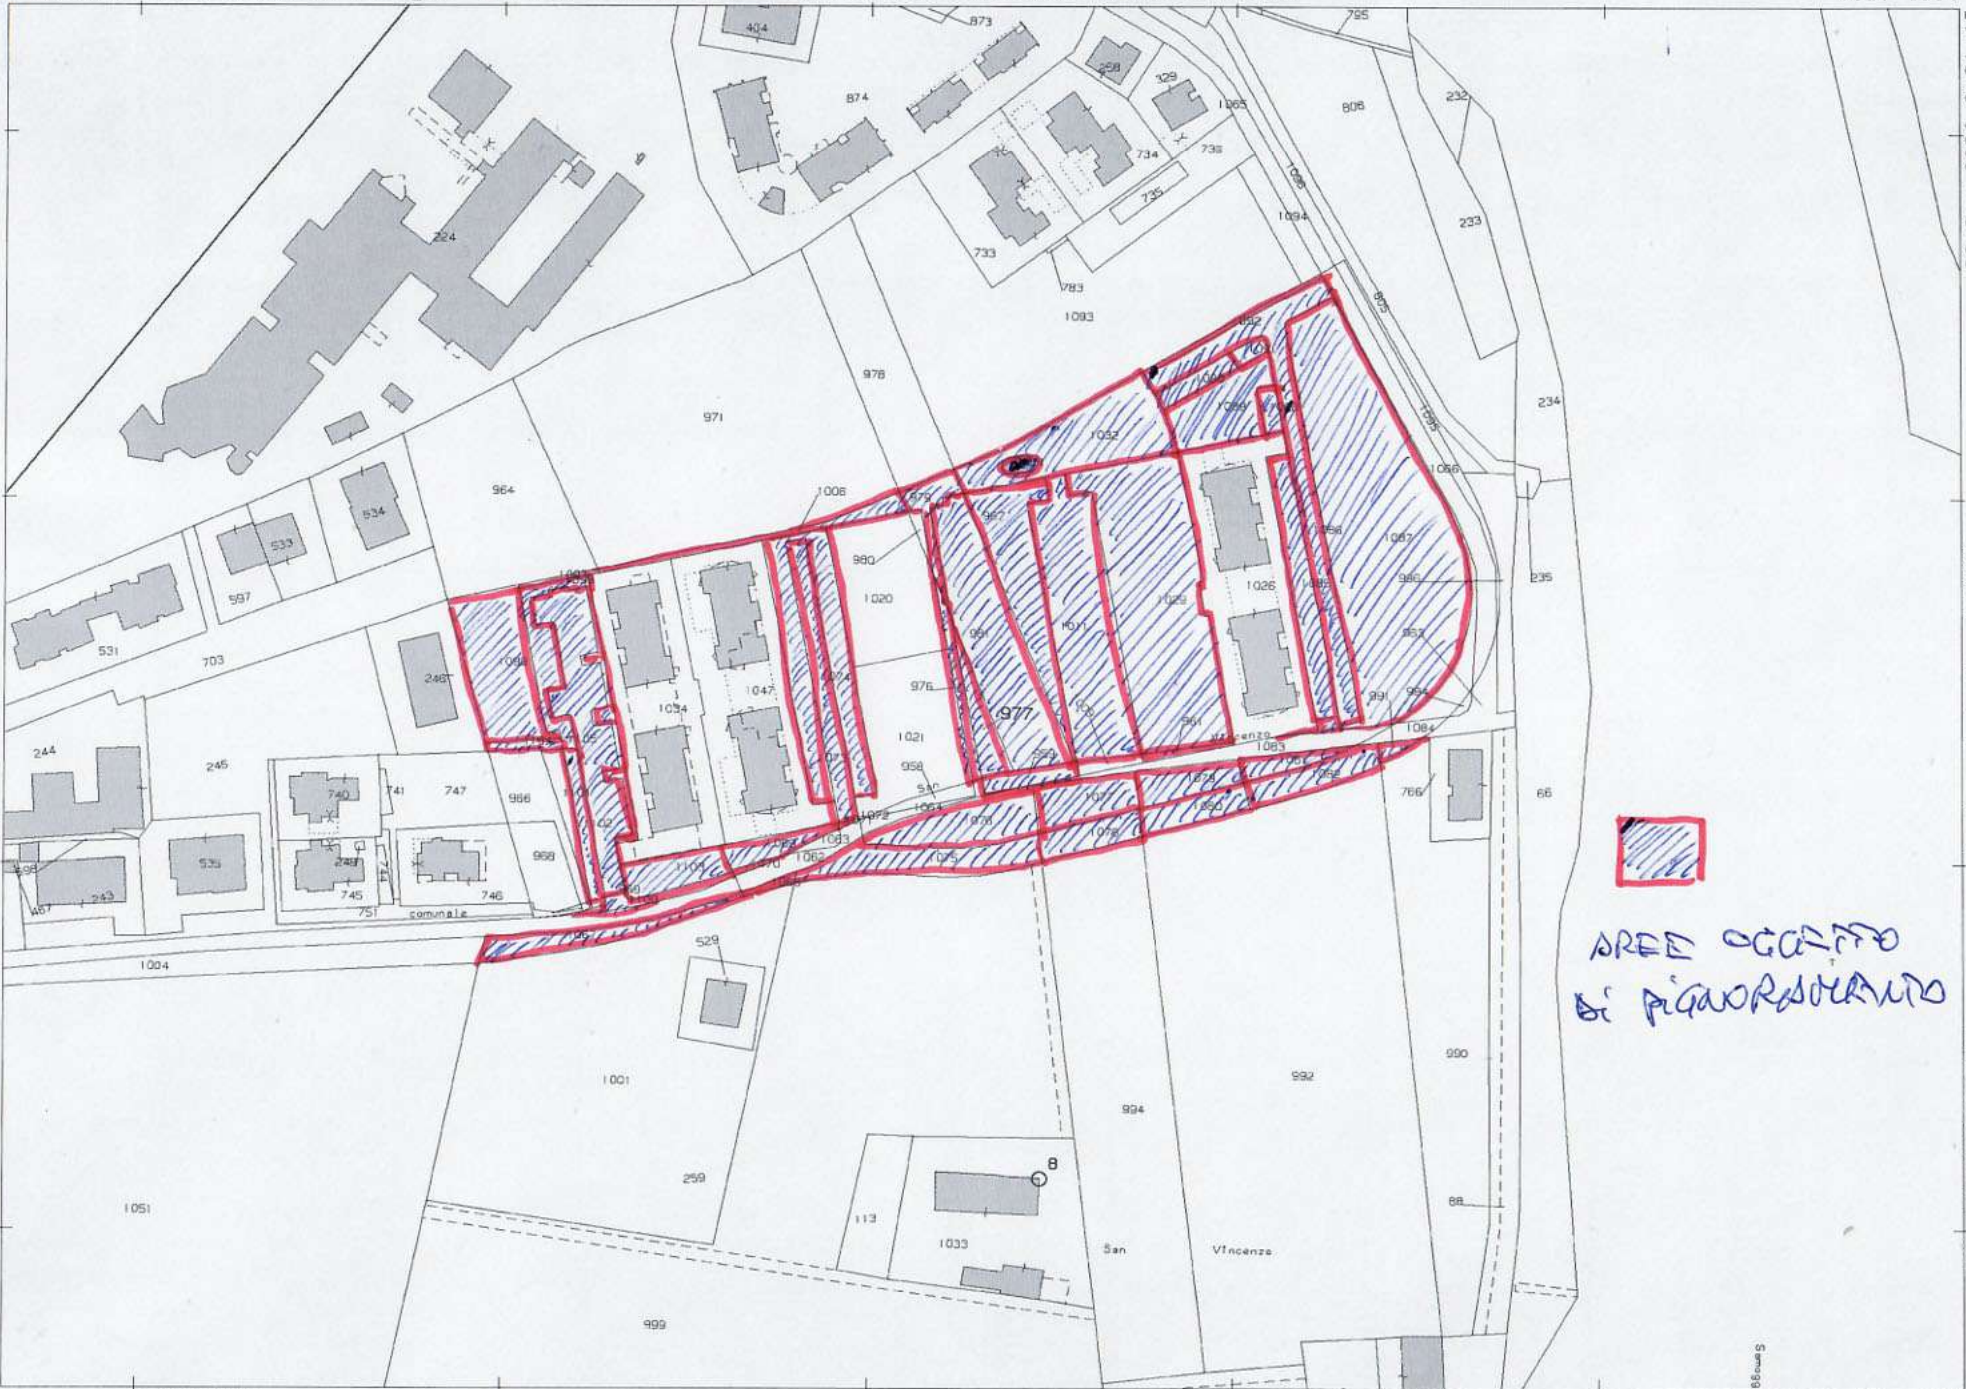


AREE OGGETTO
di PIAUORISMAUTO

N=4929300

E=1666000

1 Particella: 977

Comune: (BO) VALSAMOGGIA/B
Foglio: 16
Scala originale: 1:2000
Dimensione cornice: 534.000 x 378.000 m. Protocollo pratica T38177/2026
22-Gen-2026 9:31:15

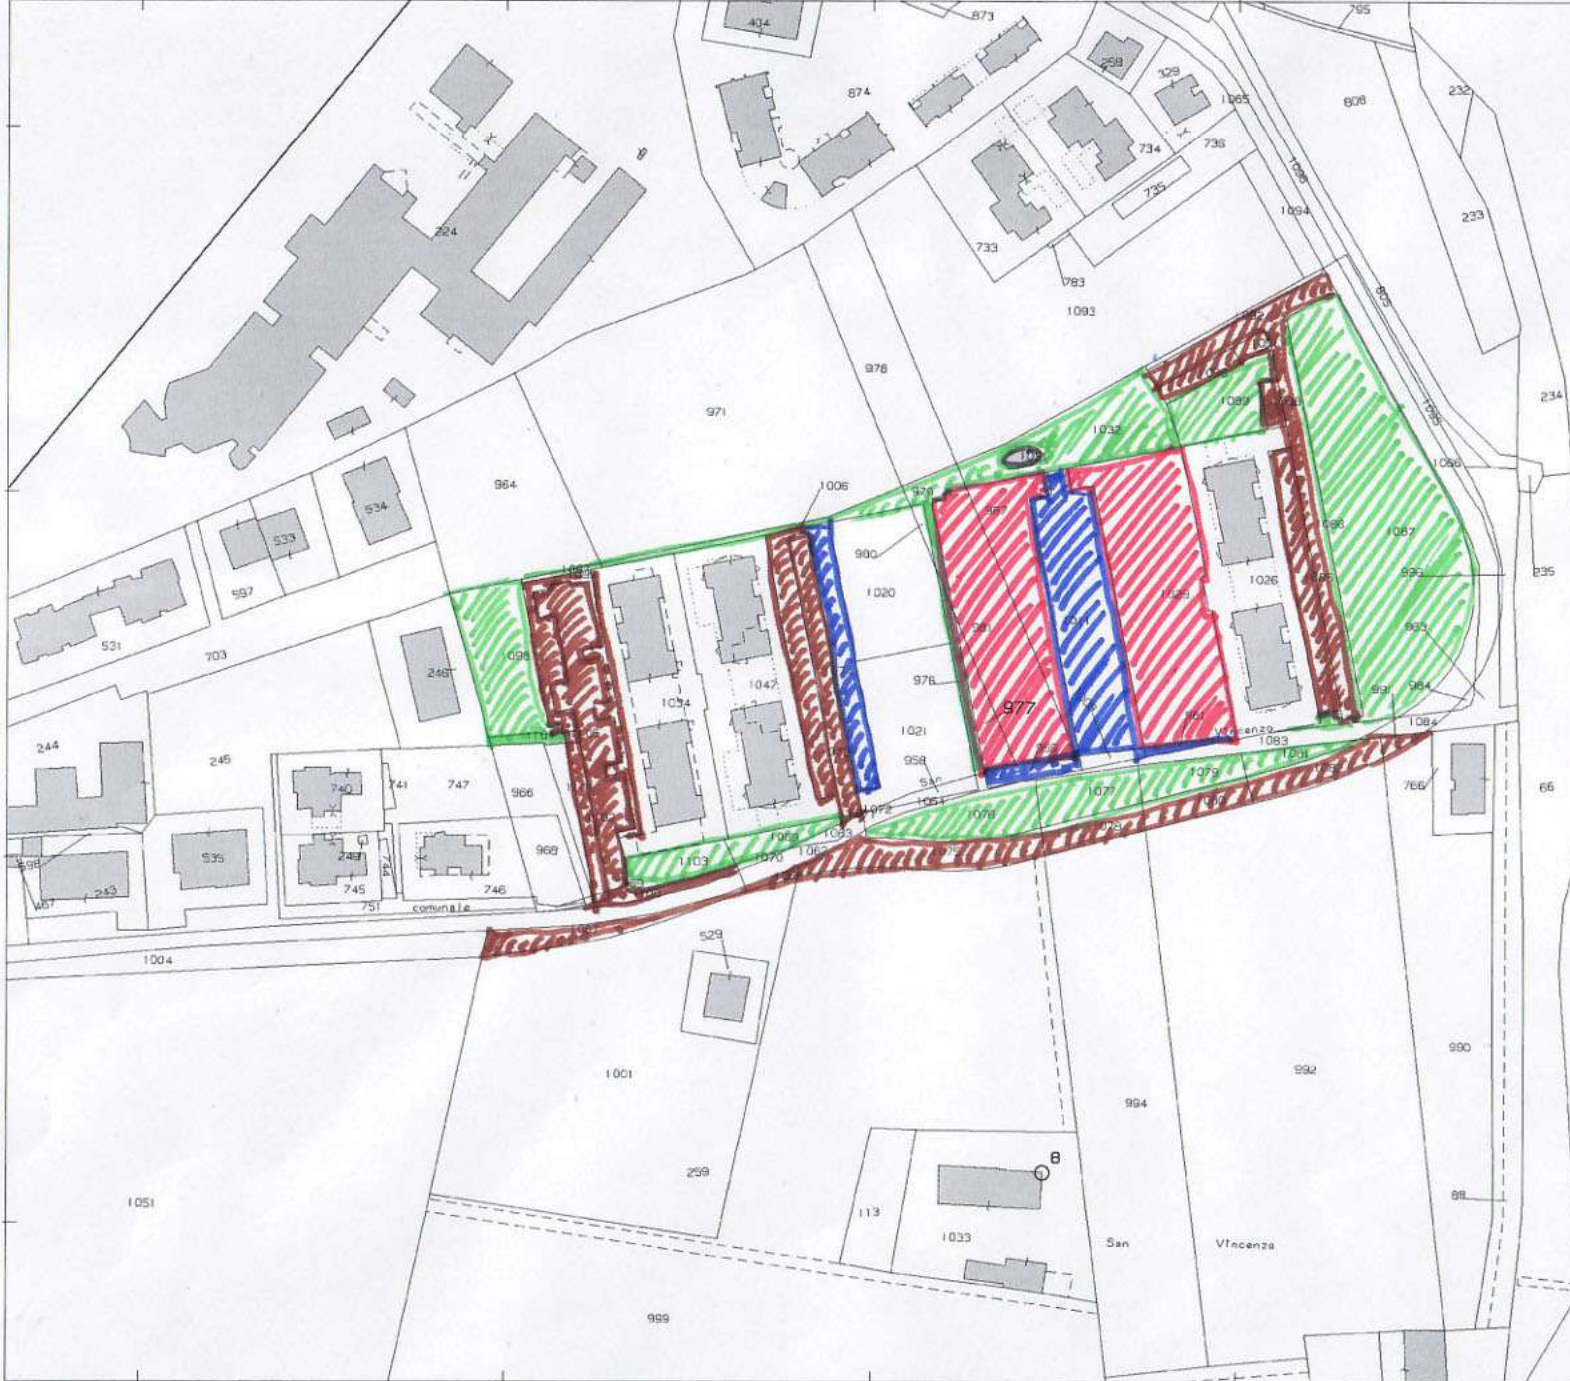

LOTTI LIBERI
ESISTENTI




STRADE E PARCHEGGI
REALIZZATI



STRADE E PARCHEGGI
NON REALIZZATI



AREE VERDI/
INCOLTE

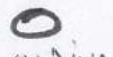

CABINA ENEL

N=4929300

E=1666000

1 Particella: 977

Scala originale: 1:2000
Dimensione cornice: 534.000 x 378.000 m. Protocollo pratica T3915336/2025
Comune: (BO) VALSAMOGGIA/B
Foglio: 16
21-Feb-2025 17:7:29