Ultima planimetria in atti
Data presentazione: 20/12/1996 - Data: 09/12/2025 - n. T93629 - Richiedente: SDNVNT86E47E715D
Totale schede: 1 - Formato di acquisizione: A3(297x420) - Formato stampa richiesto: A4(210x297)

Data presentazione: 20/12/1996 - Data: 09/12/2025 - n. T93629 - Richiedente: SDNVNT86E47E715D

MODULARIO
F. rig. rend. 496

MINISTERO DELLE FINANZE
DIPARTIMENTO DEL TERRITORIO
**CATASTO EDILIZIO URBANO** (RDL 13-4-1939, n. 652)

MOD. **AN** (CEU)
LIRE **800**

Planimetria di u.i.u. in Comune di VIAREGGIO via MONTRAMITO civ. 116

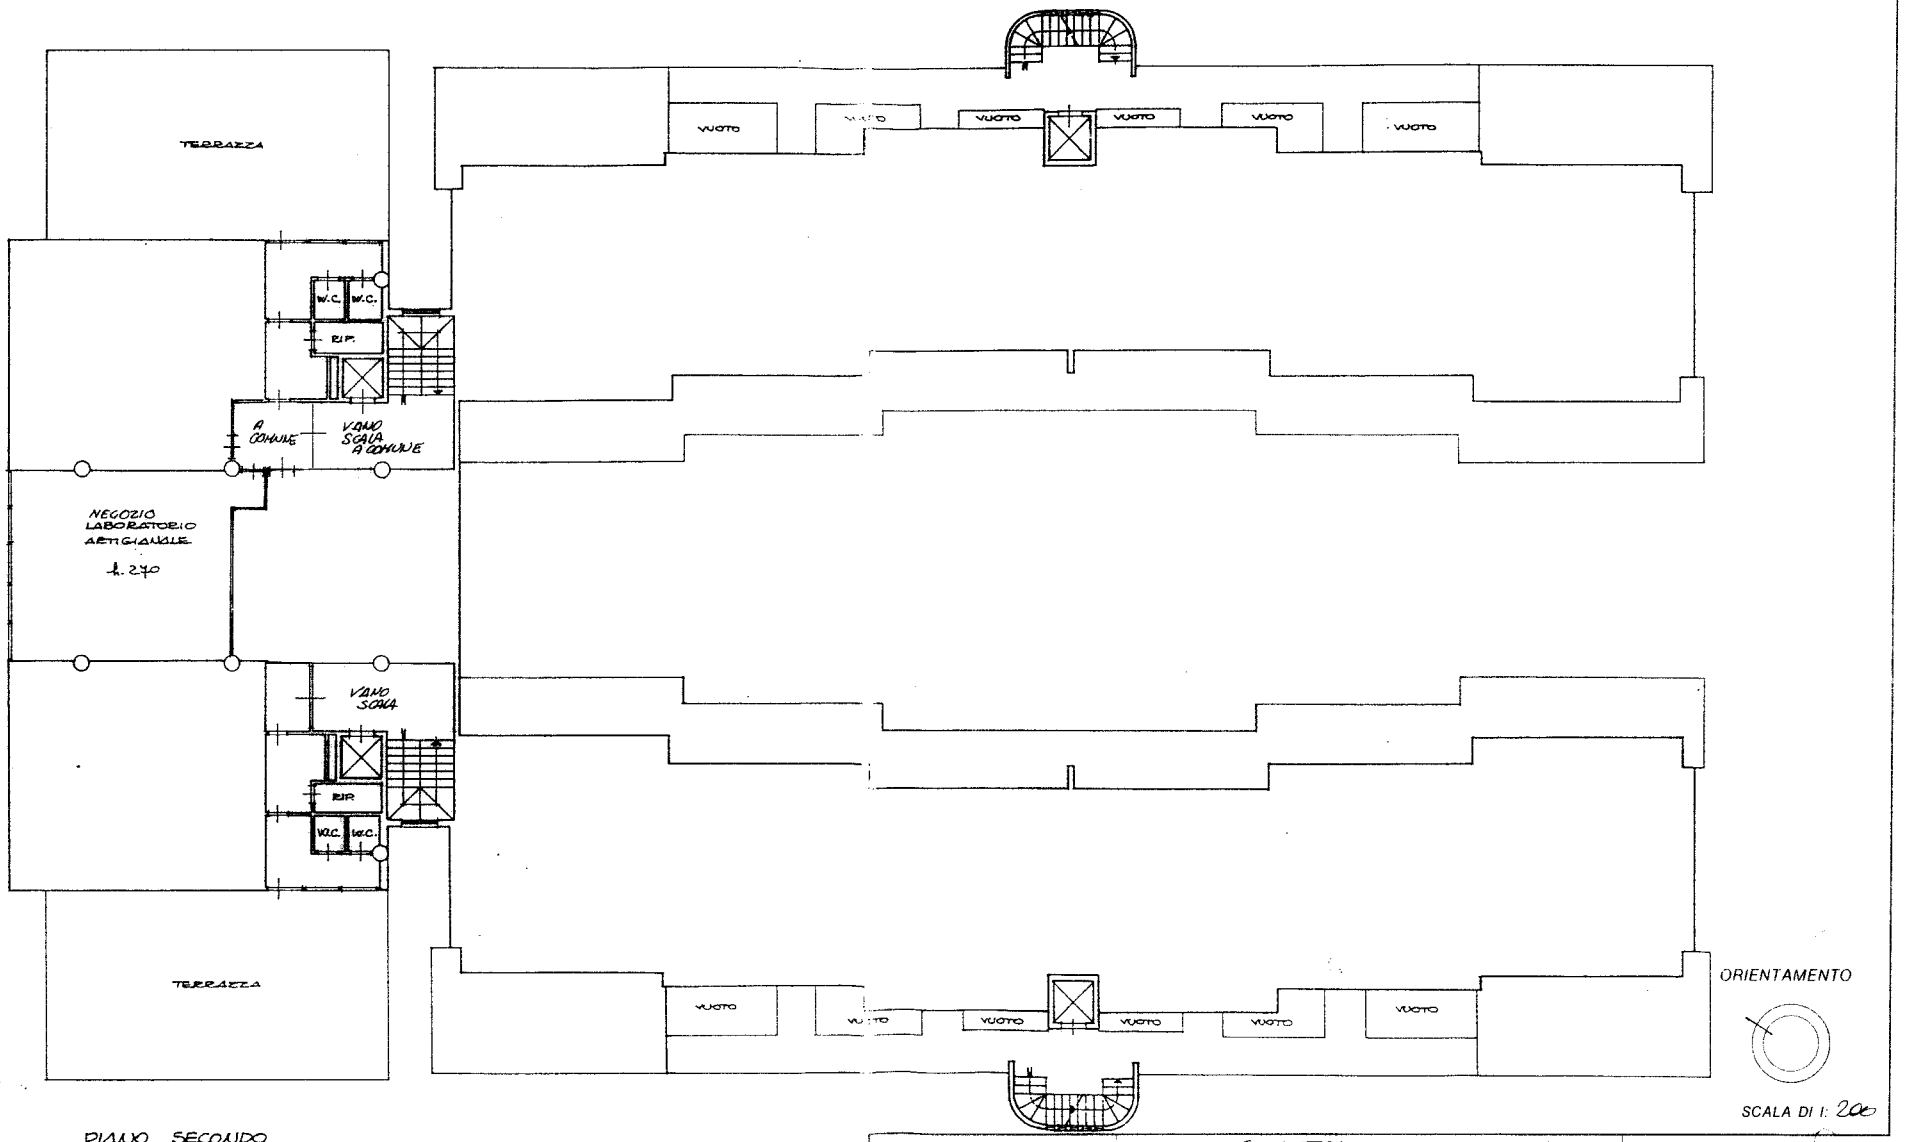


PIANO SECONDO

Dichiarazione di N.C. ☐
Denuncia di variazione ☑

Identificativi catastali
F. 23
n. 1432 sub 119

Compilata dal GEOMETRA
(Titolo, cognome e nome)
STEFANO DETTI

Iscritto all'albo de I GEOMETRI
della provincia di LUCCA n. 166

Data 19/6.12.96 Firma

RISERVATO ALL'UFFICIO

10 metri