

**Agenzia del Territorio
CATASTO FABBRICATI**
ufficio provinciale di
Firenze

Dichiarazione protocollo n. F10271879 del 31/01/2014
Planimetria di u.i.u. in Comune di Firenze
Via Pio Fedi

osv. 79-81


Identificativi Catastali:
Sezione:
Foglio: 70
Particella: 1234
Subalterno: 20

Conservatore
Isolato all'Albo
Architetti
Prov. Firenze
N. 6622


Scala 1:200

PIANO QUARTO


H= 2.80

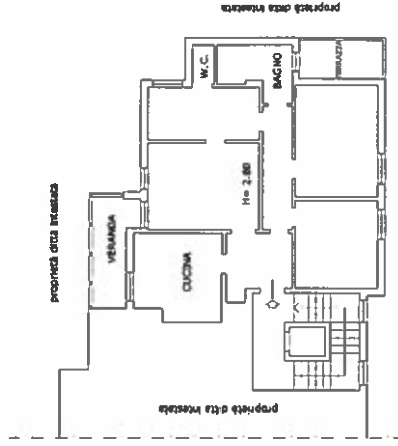

PIANO TERRENO

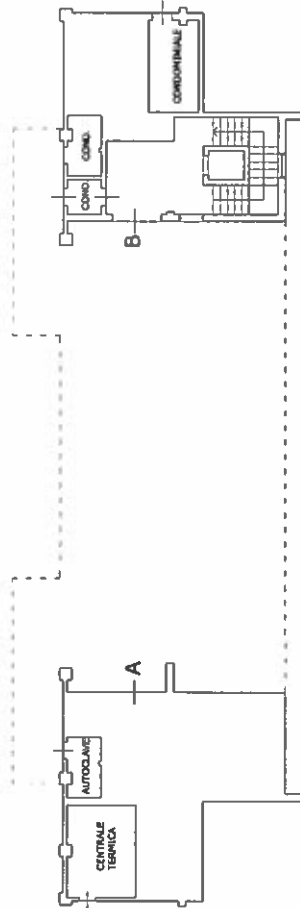

PIANO SETTIMO - SOFFITTE

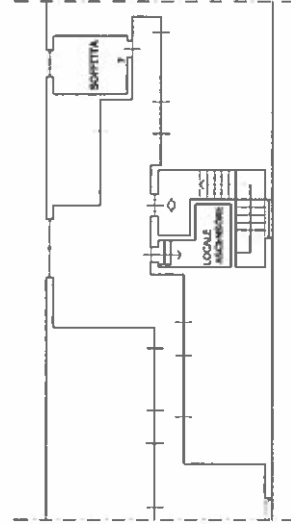


ORIENTAMENTO



Scala 1:200

Ultima planimetria in atti

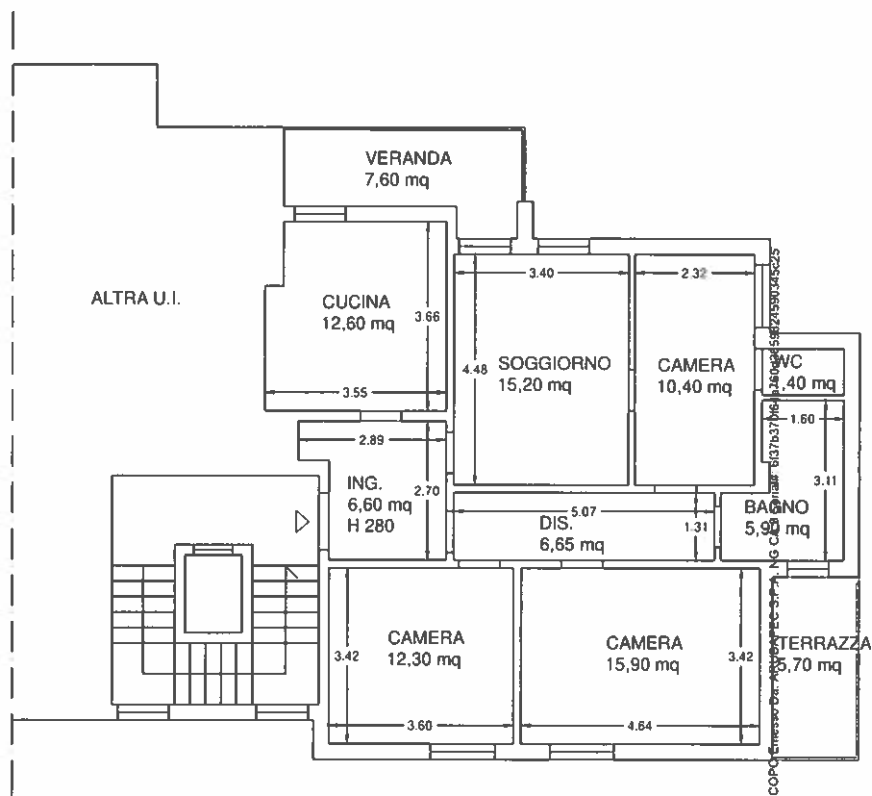

Firmato Da: CIATTI JACOPO - Inviato Da: 16/06/2024 16:13:57




GEOM. JACOPO CIATTI
Via L. il Magnifico 69, 50129, Firenze
Tel. 055.472473 - geom.ciatti@virgilio.it

Planimetria - PIANO QUARTO

UBICAZIONE
Via Pio Fedi n. 79-B1 - Firenze (FI)

DATA
Giugno 2024



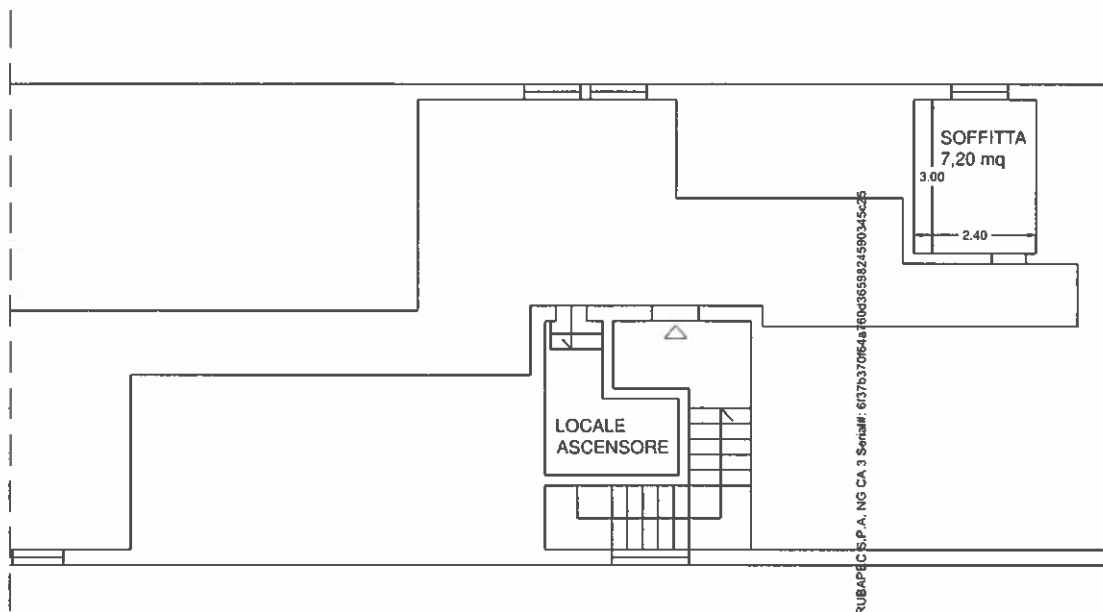

Firmaio Dr. CIATTI JACOPO Emesso Da: ARUBAPIC S.P.A. NG CA 3 Seriali: 6137637064a160c3658245904525



GEOM. JACOPO CIATTI
Via L. Il Magnifico 69, 50129, Firenze
Tel. 055.472473 - geom.ciatti@virgilio.it

Planimetria - PIANO SETTIMO

UBICAZIONE
Via Pio Fedi n. 79-B1 - Firenze (FI)

DATA
Giugno 2024

