Data presentazione: 15/11/2000 - Data: 17/01/2024 - n. T68601 - Richiedente: [redacted]

MODULARIO a r.r. n. 487

MINISTERO DELLE FINANZE
DIPARTIMENTO DEL TERRITORIO
CATASTO EDILIZIO URBANO (RDL 13-4-1939, n. 652)

MOD. BN (CEU)

LIRE 200

*Scala originale non disponibile. *

Planimetria di u.i.u. in Comune di Martinengo via Milano civ. 13

[redacted]

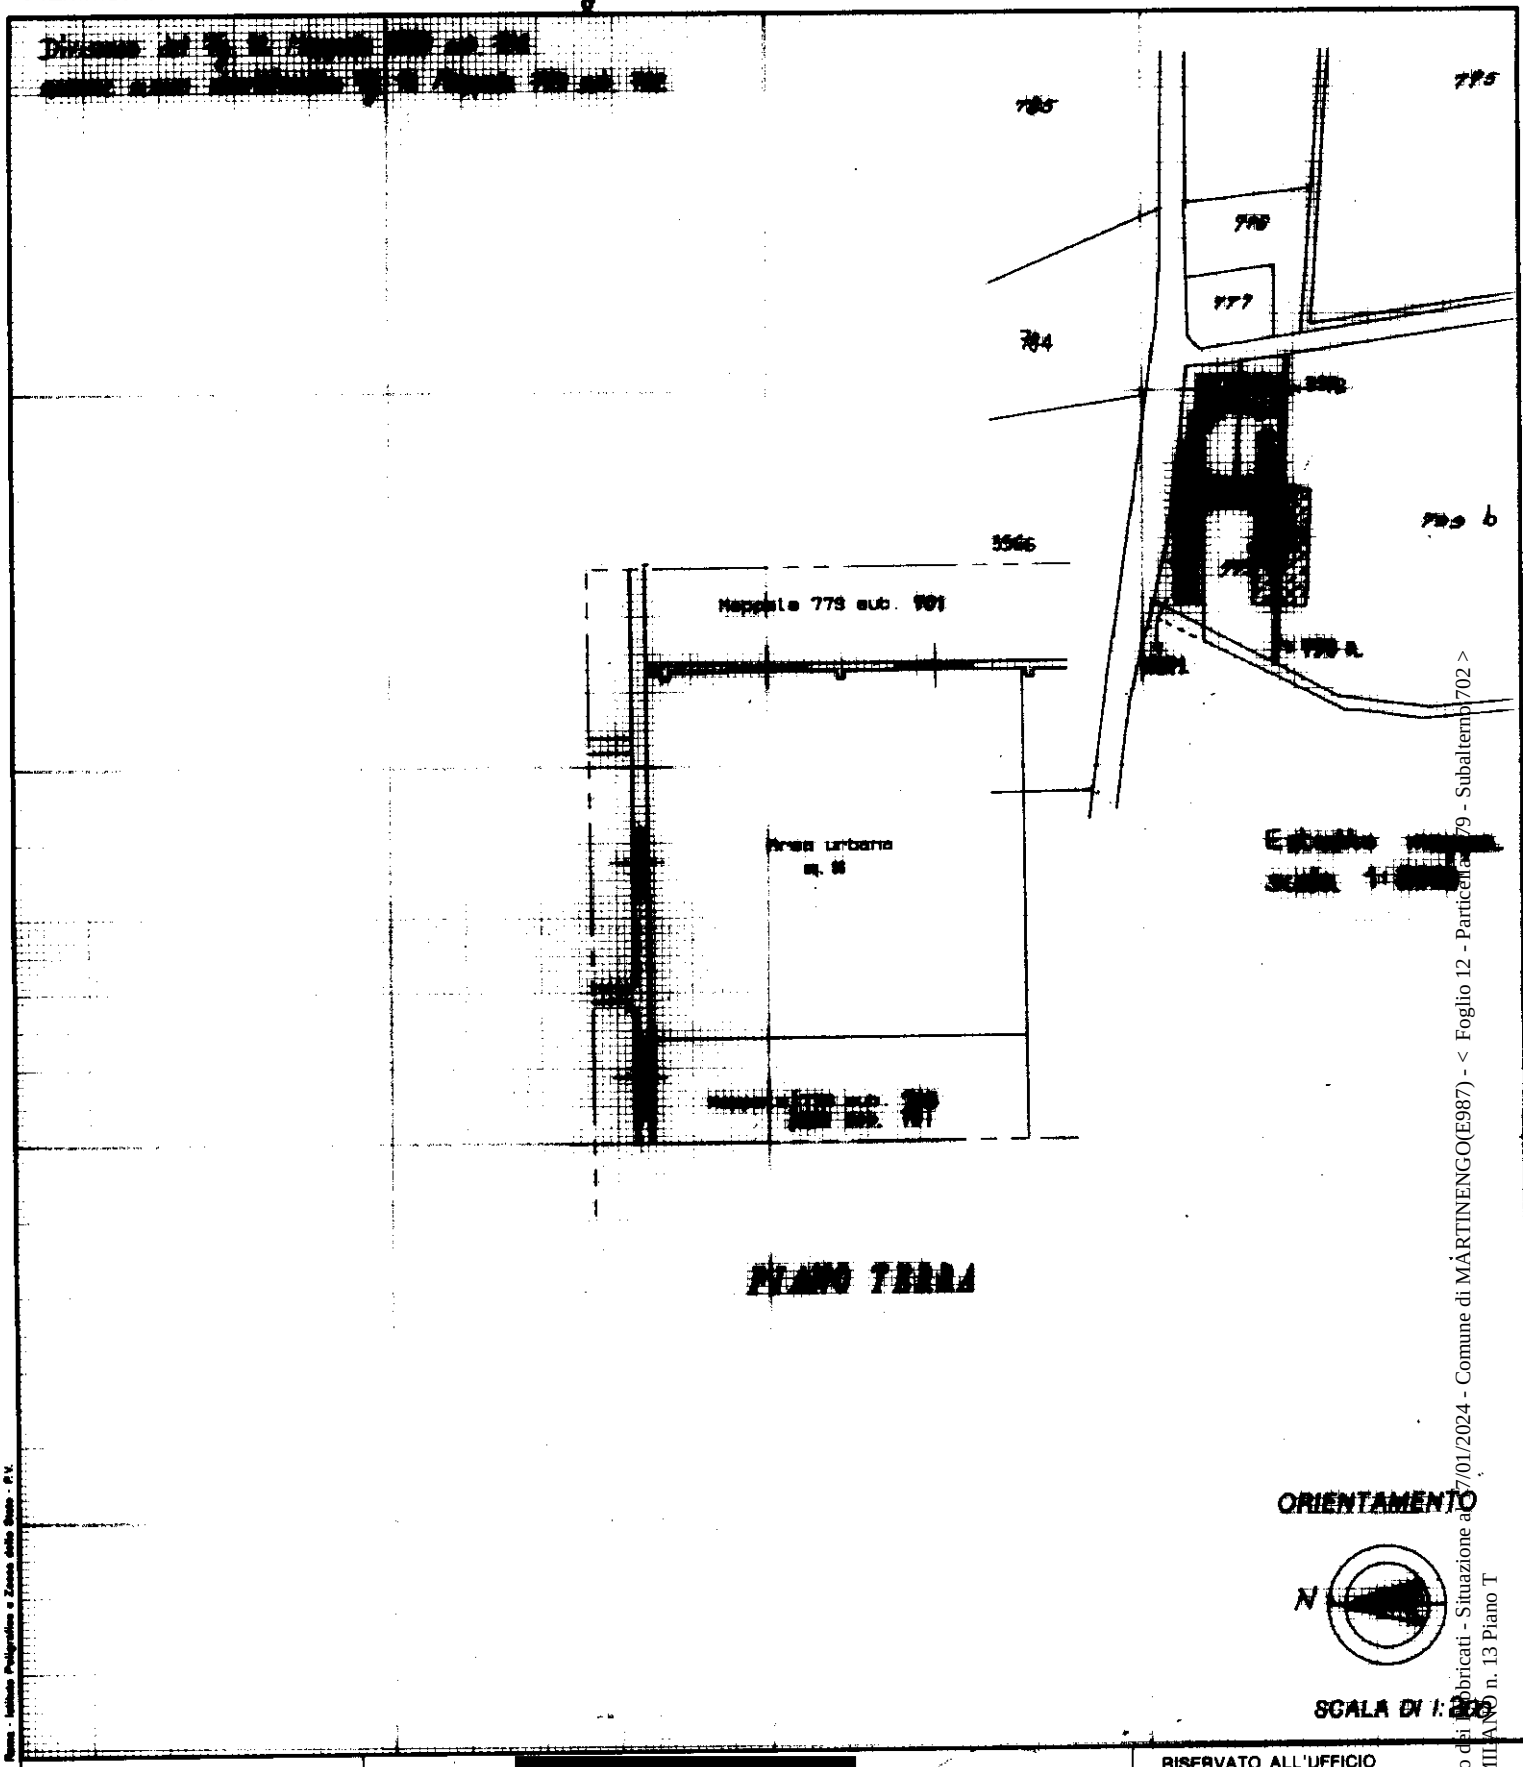

Dichiarazione di N.C. ☐
Denuncia di variazione ☒

Identificativi catastali
F. 12 n. 779 sub. 702

Compilata dal [redacted]

Iscritto all'albo de i Geometri della provincia di Bergamo

data 11.10.2000 Firma

RISERVATO ALL'UFFICIO

Ultima planimetria in atti
Data presentazione: 15/11/2000 - Data: 17/01/2024 - n. T68601 - Richiedente: [redacted]
Totale schede: 1 - Formato di acquisizione: A4(210x297) - Formato stampa richiesto: A4(210x297)

Catasto dei Fabbricati - Situazione al 17/01/2024 - Comune di MARTINENGO(E987) - < Foglio 12 - Particella 779 - Subalterno 702 >
VIA MILANO n. 13 Piano T