

3325

MODULARIO
F. rig. rend. 487




MINISTERO DELLE FINANZE
DIREZIONE GENERALE DEL CATASTO E DEI SS.TT.EE.
CATASTO EDILIZIO URBANO (RDL 13-4-1939, n. 652)

MOD. BN (CEU)
LIRE
250

28

Planimetria di u.i.u. in Comune di FIRENZE via F. Fontana civ. 15

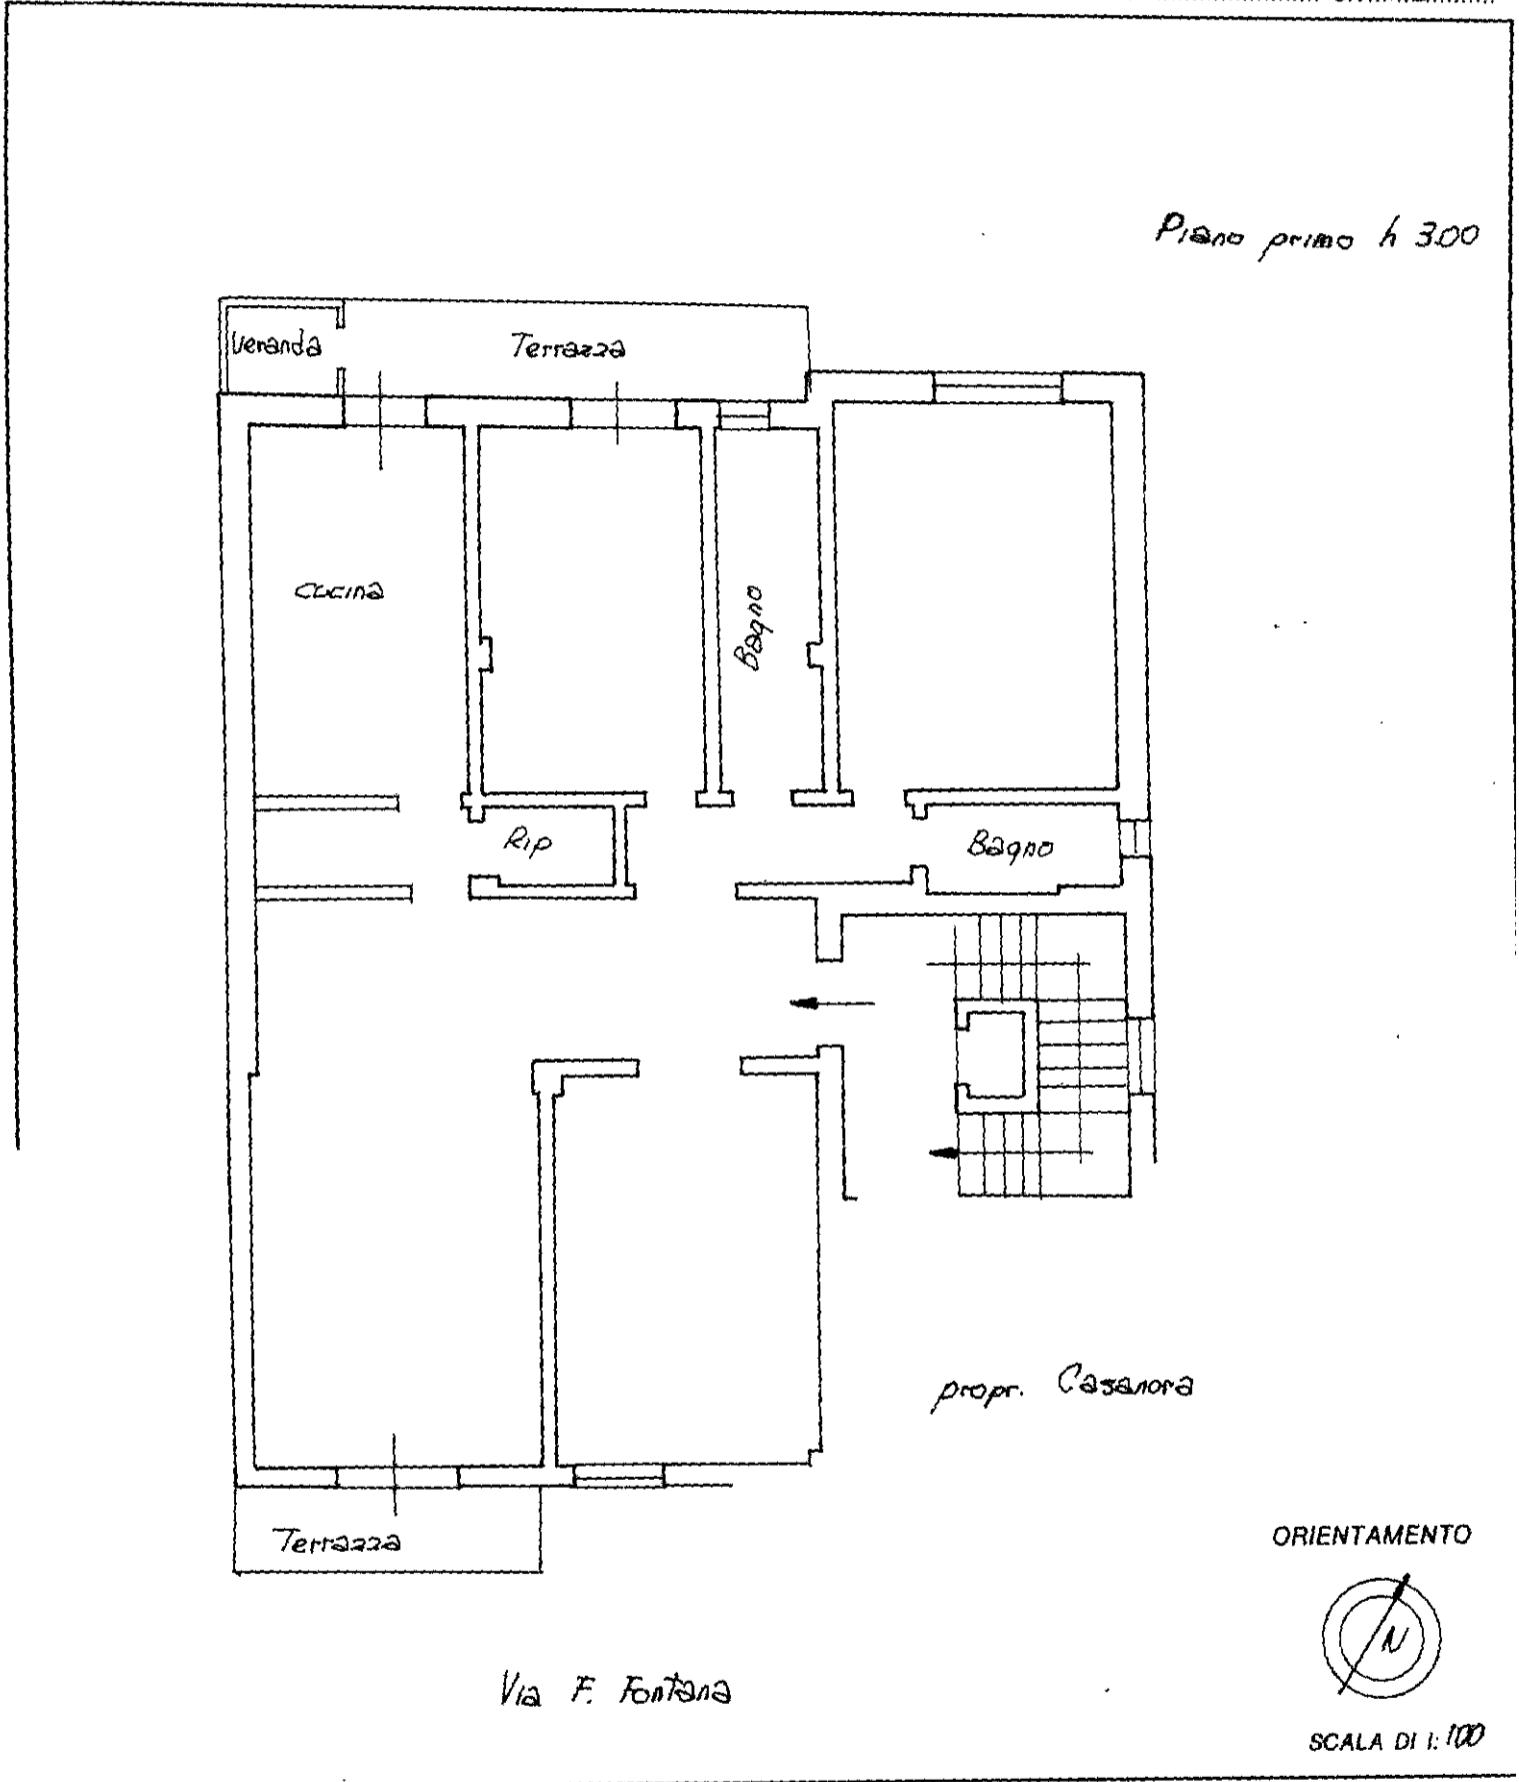

<input type="checkbox"/> ione di N.C. <input checked="" type="checkbox"/> ione di variazione	Compilata dal <u>GRAM</u> <small>(Titolo, cognome e nome)</small> <u>BELCIN SIMONE</u>	RISERVATO ALL'UFFICIO
Identificativi catastali <u>55</u> <u>74</u> sub. <u>6</u>	Iscritto all'albo de <u>GRAM</u> della provincia di <u>FIRENZE</u> n. <u>3222/12</u> data <u>10/12/89</u>	