Agenzia del Territorio
CATASTO FABBRICATI
Ufficio Provinciale di
Milano

Dichiarazione protocollo n. MI0720674 del 10/09/2008

Planimetria di u.i.u. in Comune di Segrate

Via Fratelli Cervi civ. SNC

Identificativi Catastali:
Sezione:
Foglio: 1
Particella: 88
Subalterno: 727

Compilata da:
Ferrari Claudio

Iscritto all'albo:
Architetti

Prov. Bergamo N. 1795

Scheda n. 1 Scala 1: 200

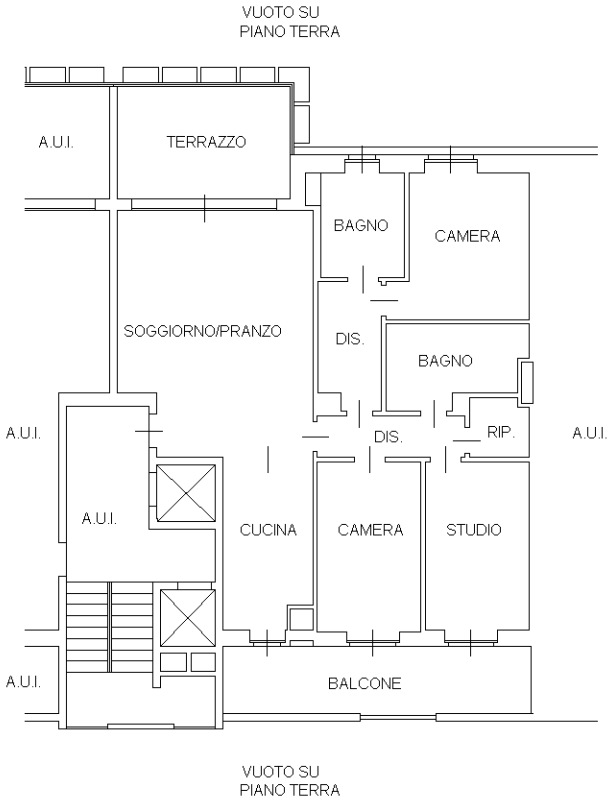

PIANTA PIANO PRIMO H = 2.90 m

Ultima planimetria in atti

Catasto dei Fabbricati - Situazione al 17/09/2025 - Comune di SEGRATE(I577) - < Foglio 1 - Particella 88 - Subalterno 727 >
Firmato Da: TRONCANA ELECTRONIC SIGNATURE CA 3 Serial#: 1a02275