TRIBUNALE DI NOLA [redacted] - R.G.E. 73-2024 G.E. Dott. ssa Miriam Valenti	Immobile sito in Palma Campania (NA)- Via Frauleto, censito al catasto al fg.6, p.lla 2002, subalterno 3 - Piano primo	Rilievo dello stato dei luoghi GRAFICO N.1 SCALA 1:100

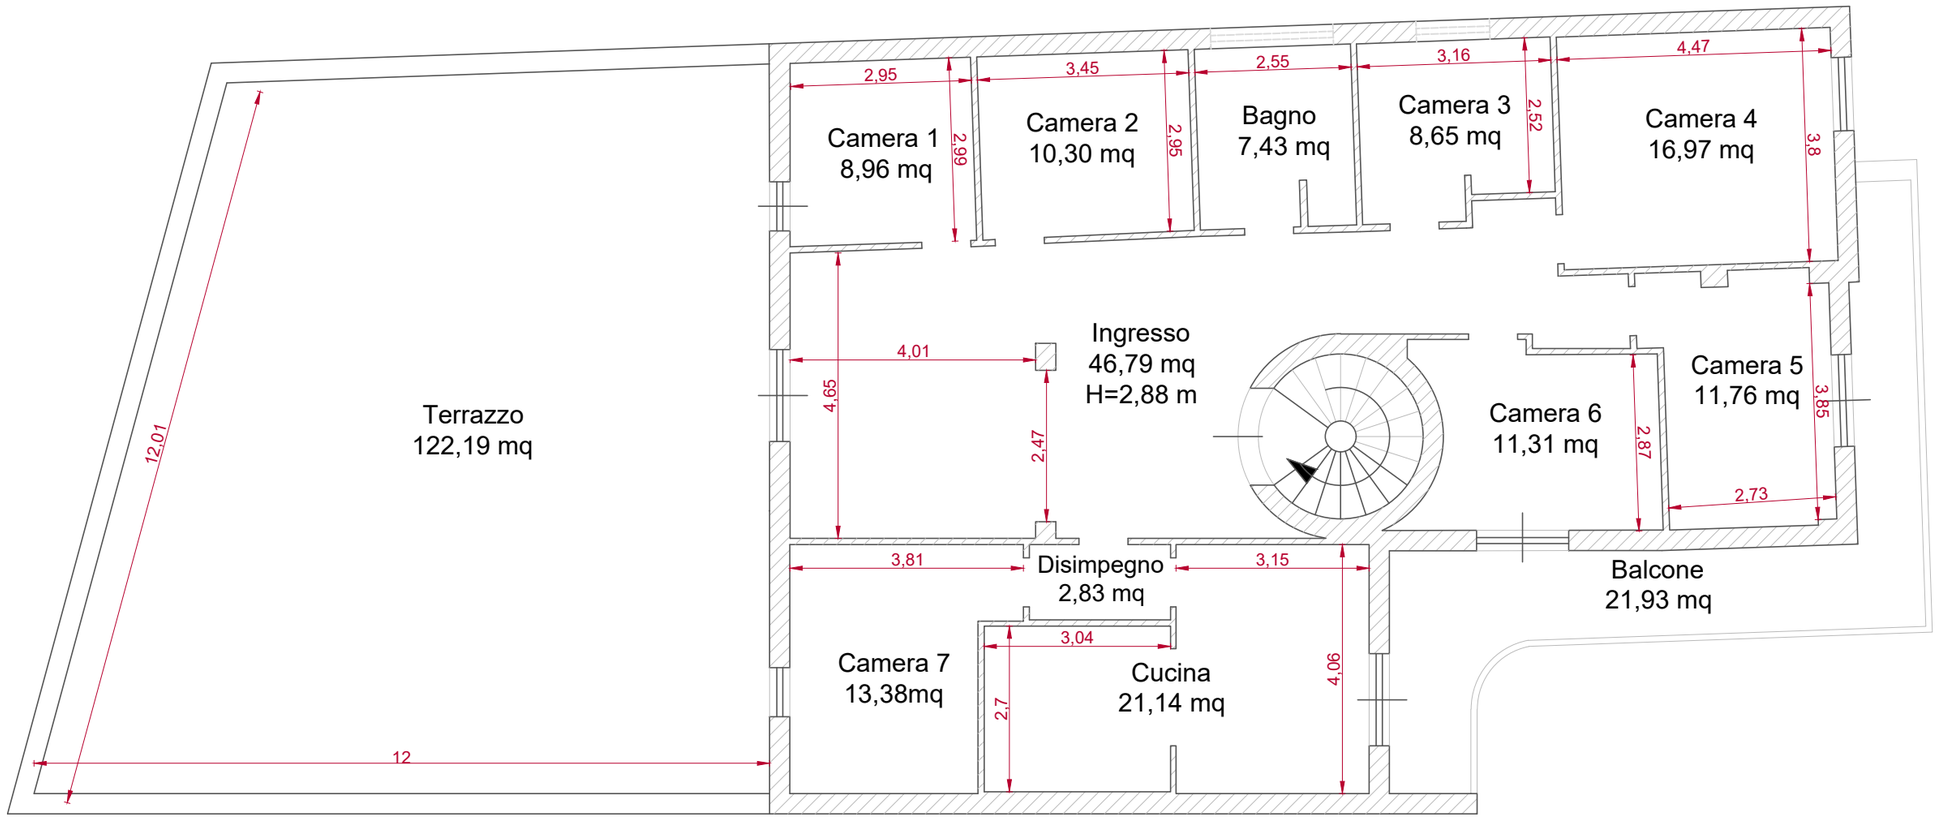

Piano primo

Firmato Da: ESPOSITO ARIANNA Emesso Da: ARUBAPEC S.P.A. NG CA 3 Serial#: f2a18ac02274bdca90058c8872ea23e