Agenzia del Territorio
**CATASTO FABBRICATI**
Ufficio Provinciale di
Como

Dichiarazione protocollo n. CO0113836 del 09/05/2008

Planimetria di u.i.u.in Comune di Bulgarograsso

Via Pietro Ferloni civ. 6

Identificativi Catastali:
Sezione:
Foglio: 4
Particella: 165
Subalterno: 701

Compilata da:
Piatti Romano

Iscritto all'albo:
Geometri

Prov. Como N. 1194

Scheda n. 1 Scala 1:200

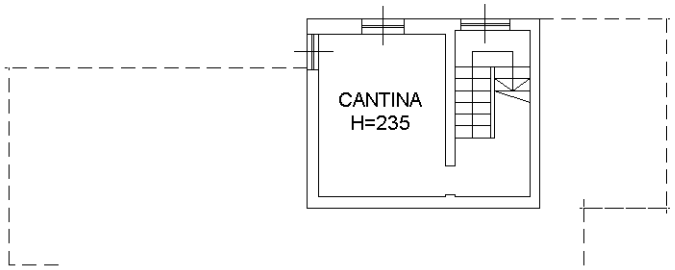


PIANO PRIMO SOTTOSTRADA

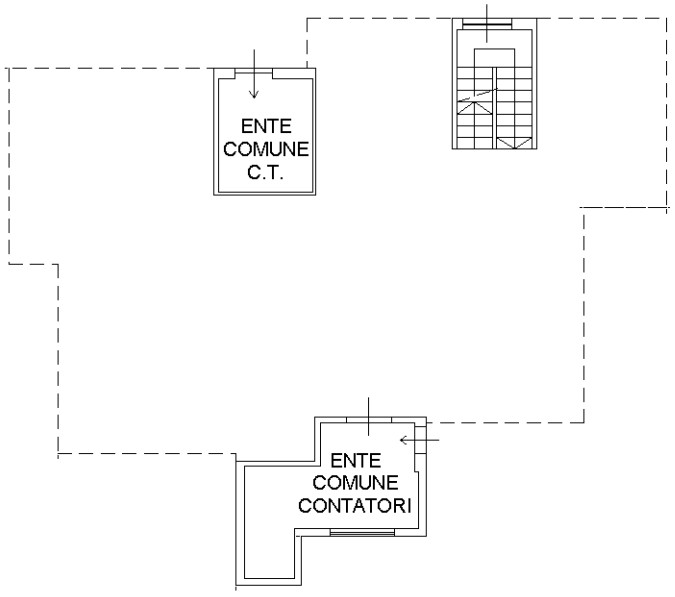


PIANO TERRA

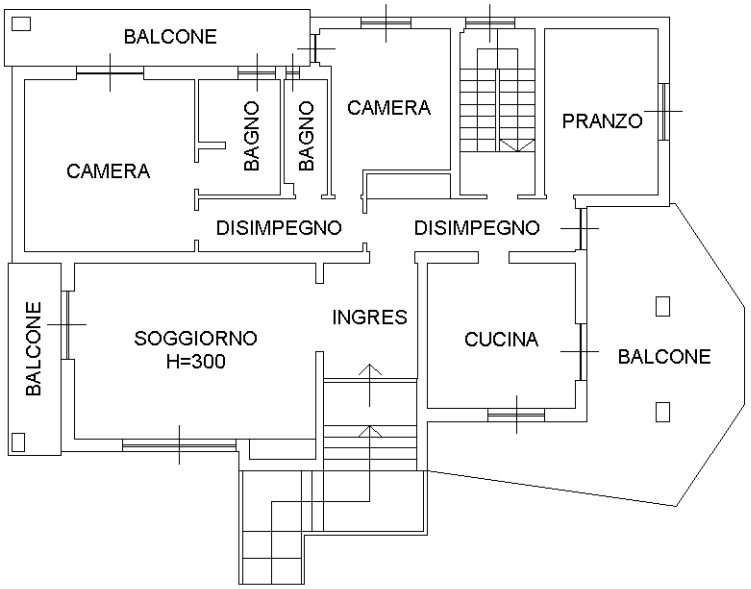


PIANO PRIMO

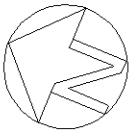

10 mm

Catasto dei Fabbricati - Situazione al 03/03/2026 - Comune di BULGAROGRASSO(B262) - < Foglio 4 - Particella 165 - Subalterno 701 >
VIA FERLONI n. 6 Piano S1-T - 1

Ultima planimetria in atti