Crognaleto 67

TOTTEA
proprieta' private
demanio libero
demanio occupato

Sviluppo A
Scala di 1:1000
Villa Tottea

PROVINCIA DI TERAMO
Comune di Crognaleto
Foglio N° 67
Scala 1:2000

Direzione Generale del Catasto
e dei Servizi Tecnici Erariali

Riproduzione eseguita dalla Ditta G. B. BODONI di BUZZETTI - Milano

Legge notarile 1938

Crognaleto 72

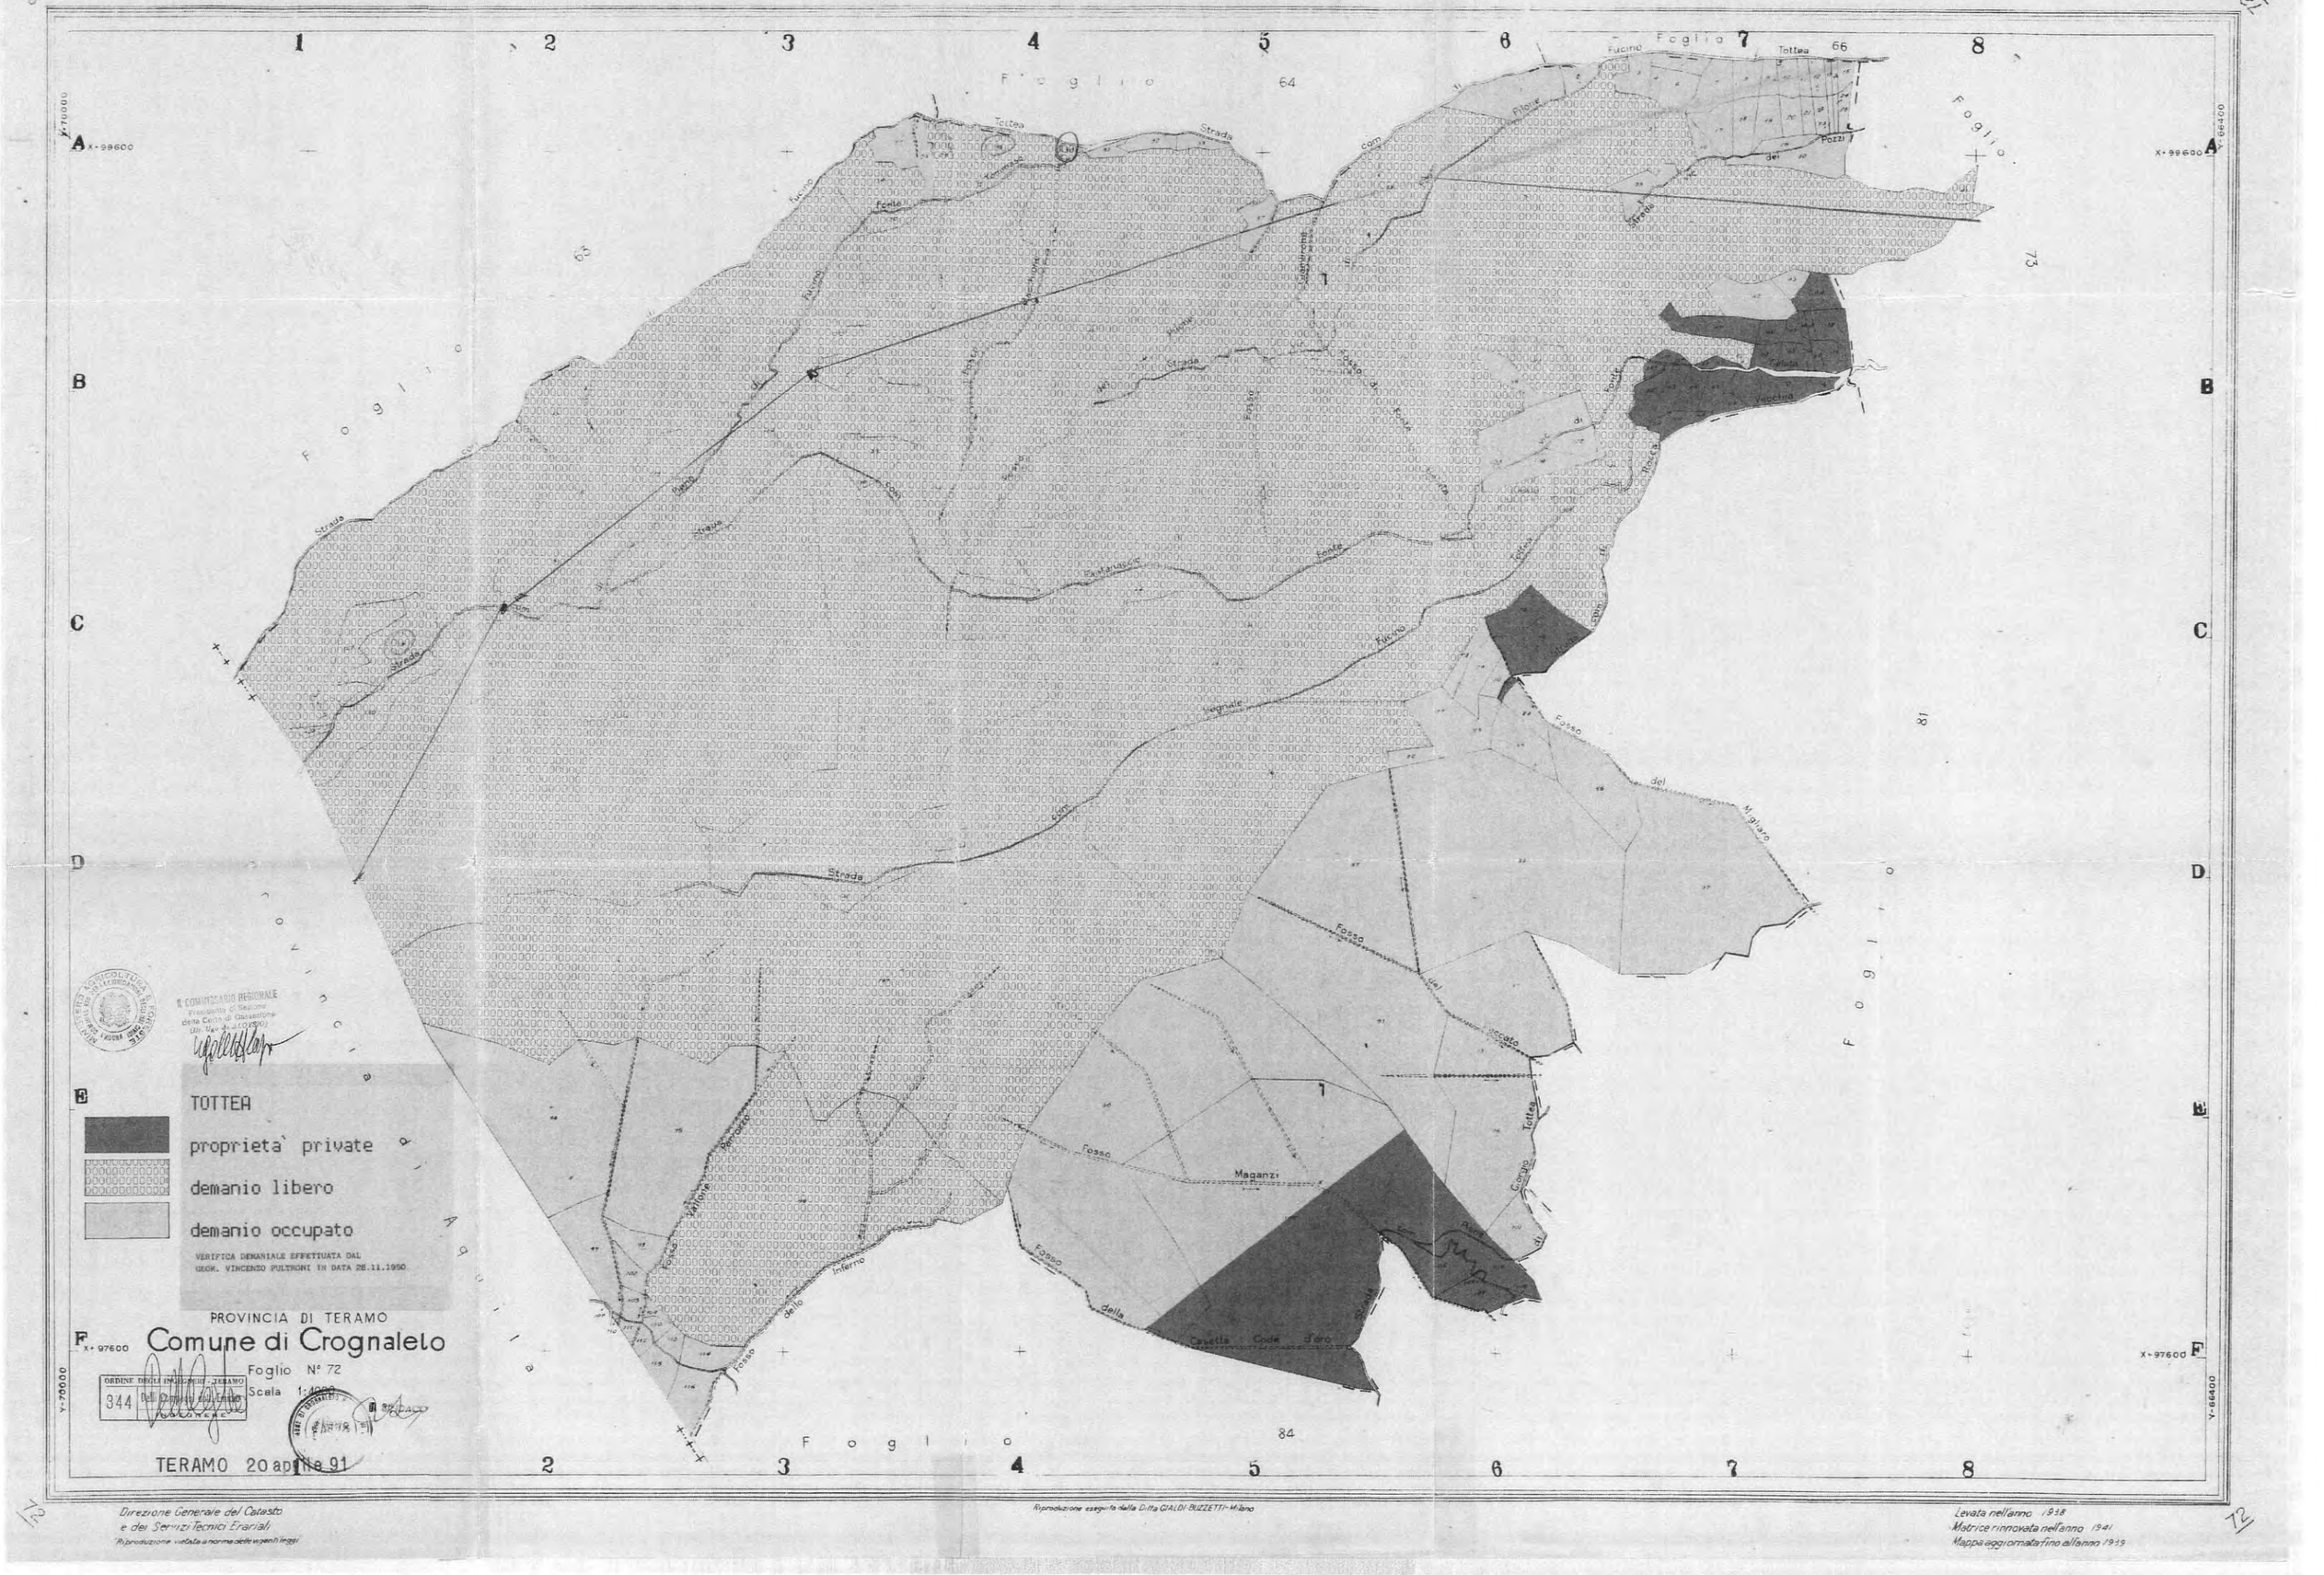

IL COMMISSARIO REGIONALE
Francesco di Giacomo
della Cassa di Risparmio
(Dr. Ing. Arch.)

TOTTEA

proprieta' private

demanio libero

demanio occupato

VERIFICA DEMANIALE EFFETTUATA DAL
GEOM. VINCENZO PULTRONI IN DATA 28.11.1950

PROVINCIA DI TERAMO

Comune di Crognaleto

Foglio N° 72

Scala 1:2000

ORDINE DEGLI INGEGNERI - TERAMO
344 Dott. Ing. Arch. Carlo

TERAMO 20 aprile 91

Direzione Generale del Catasto
e dei Servizi tecnici Erariali

Riproduzione vietata a norma delle vigenti leggi

Riproduzione eseguita dalla Ditta GIALDI BUZZETTI - Milano

Levata nell'anno 1938
Matrice rinnovata nell'anno 1941
Mappa aggiornata fino all'anno 1959

Crognaleto 66

TOTTEA

proprieta' private

demanio libero

demanio occupato

VERIFICA DEMANIALE EFFETTUATA DAL
GEOM. VINCENZO PULTRONI IN DATA 28.11.1950

IL COMMISSARIO REGIONALE
Presidente di Sezione
della Corte di Cassazione

PROVINCIA DI TERAMO

Comune di Crognaleto

Foglio N° 66

Scala 1:2000

ORDINE [illegible] N. 344

IL SINDACO

TERAMO 20 aprile 91

Direzione Generale del Catasto
e dei Servizi Tecnici Erariali

Riproduzione vietata a norma delle vigenti leggi

Riproduzione eseguita dalla Ditta GIALDI-SUZZI - Milano

Levata nell'anno 1938
Matrice rinnovata nell'anno 1941
Mappa aggiornata fino all'anno 1938
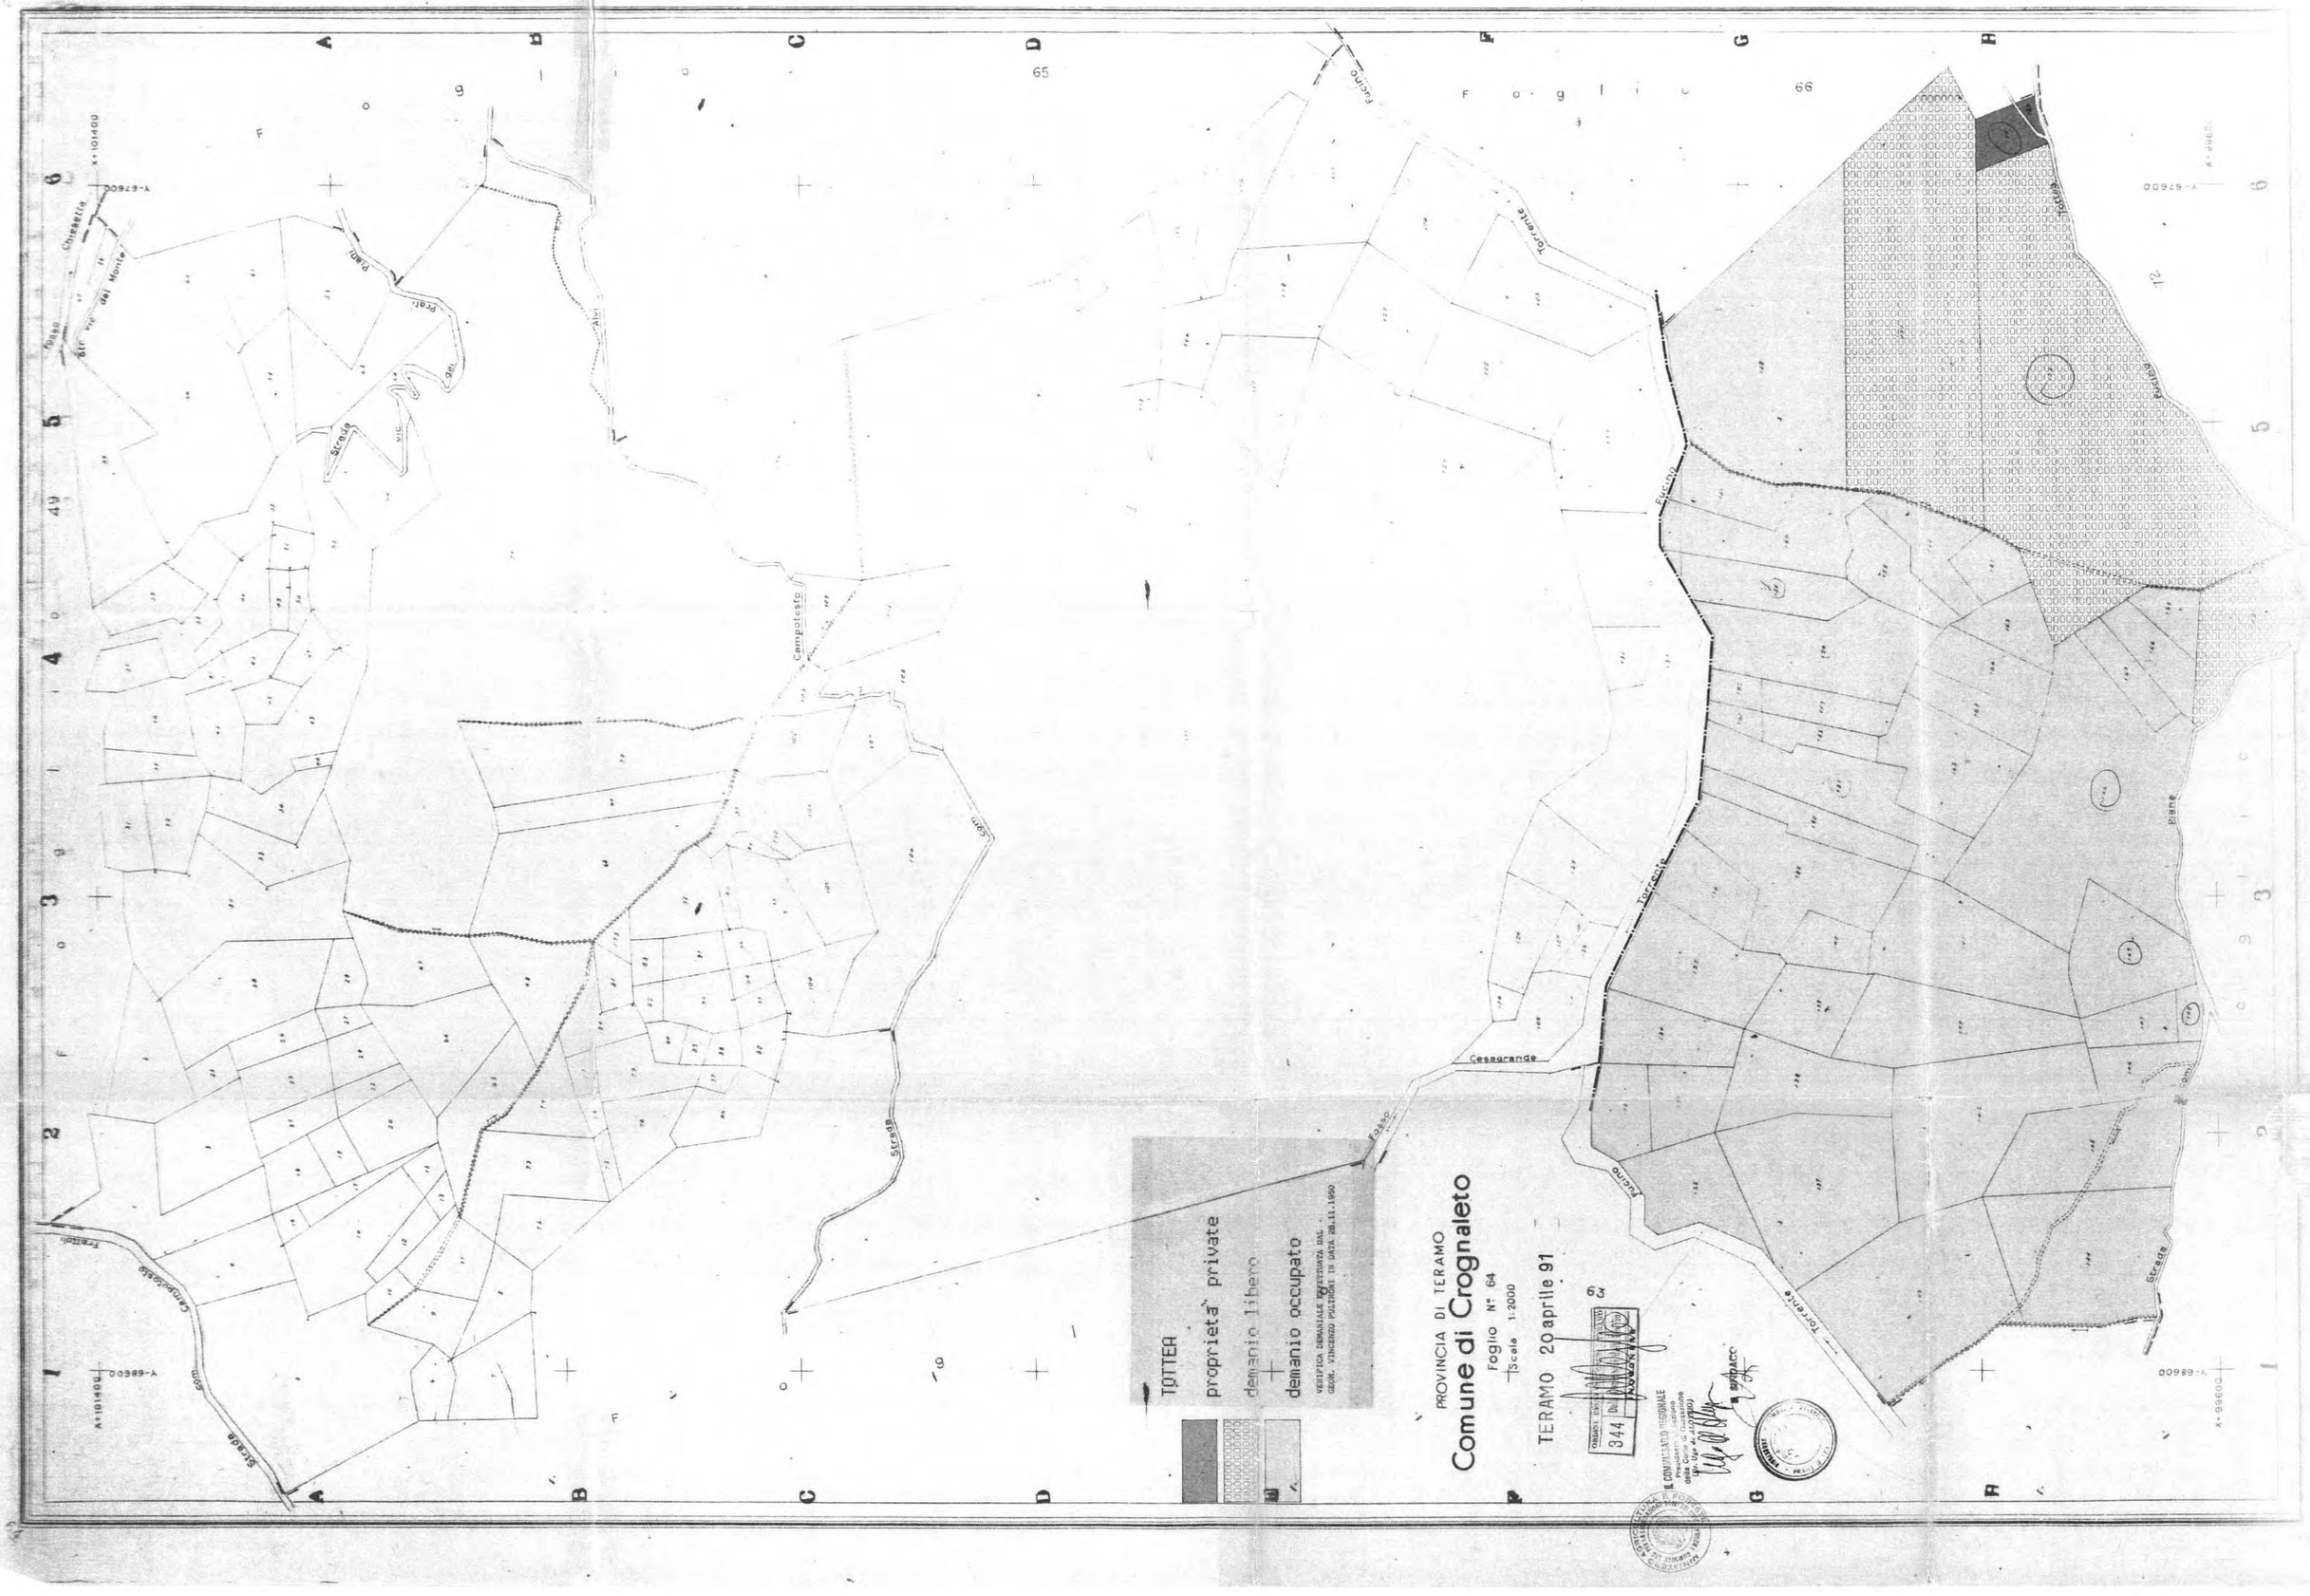
Crognaleto 64