


TRIBUNALE DI FIRENZE
SEZ. V CIVILE
COLLEGIO FALLIMENTARE

LIQUIDAZIONE GIUDIZIALE N.R.L.G. 11/2023


in estensione

LIQUIDAZIONE GIUDIZIALE N.R.L.G. 39/2024

ELABORATI GRAFICI

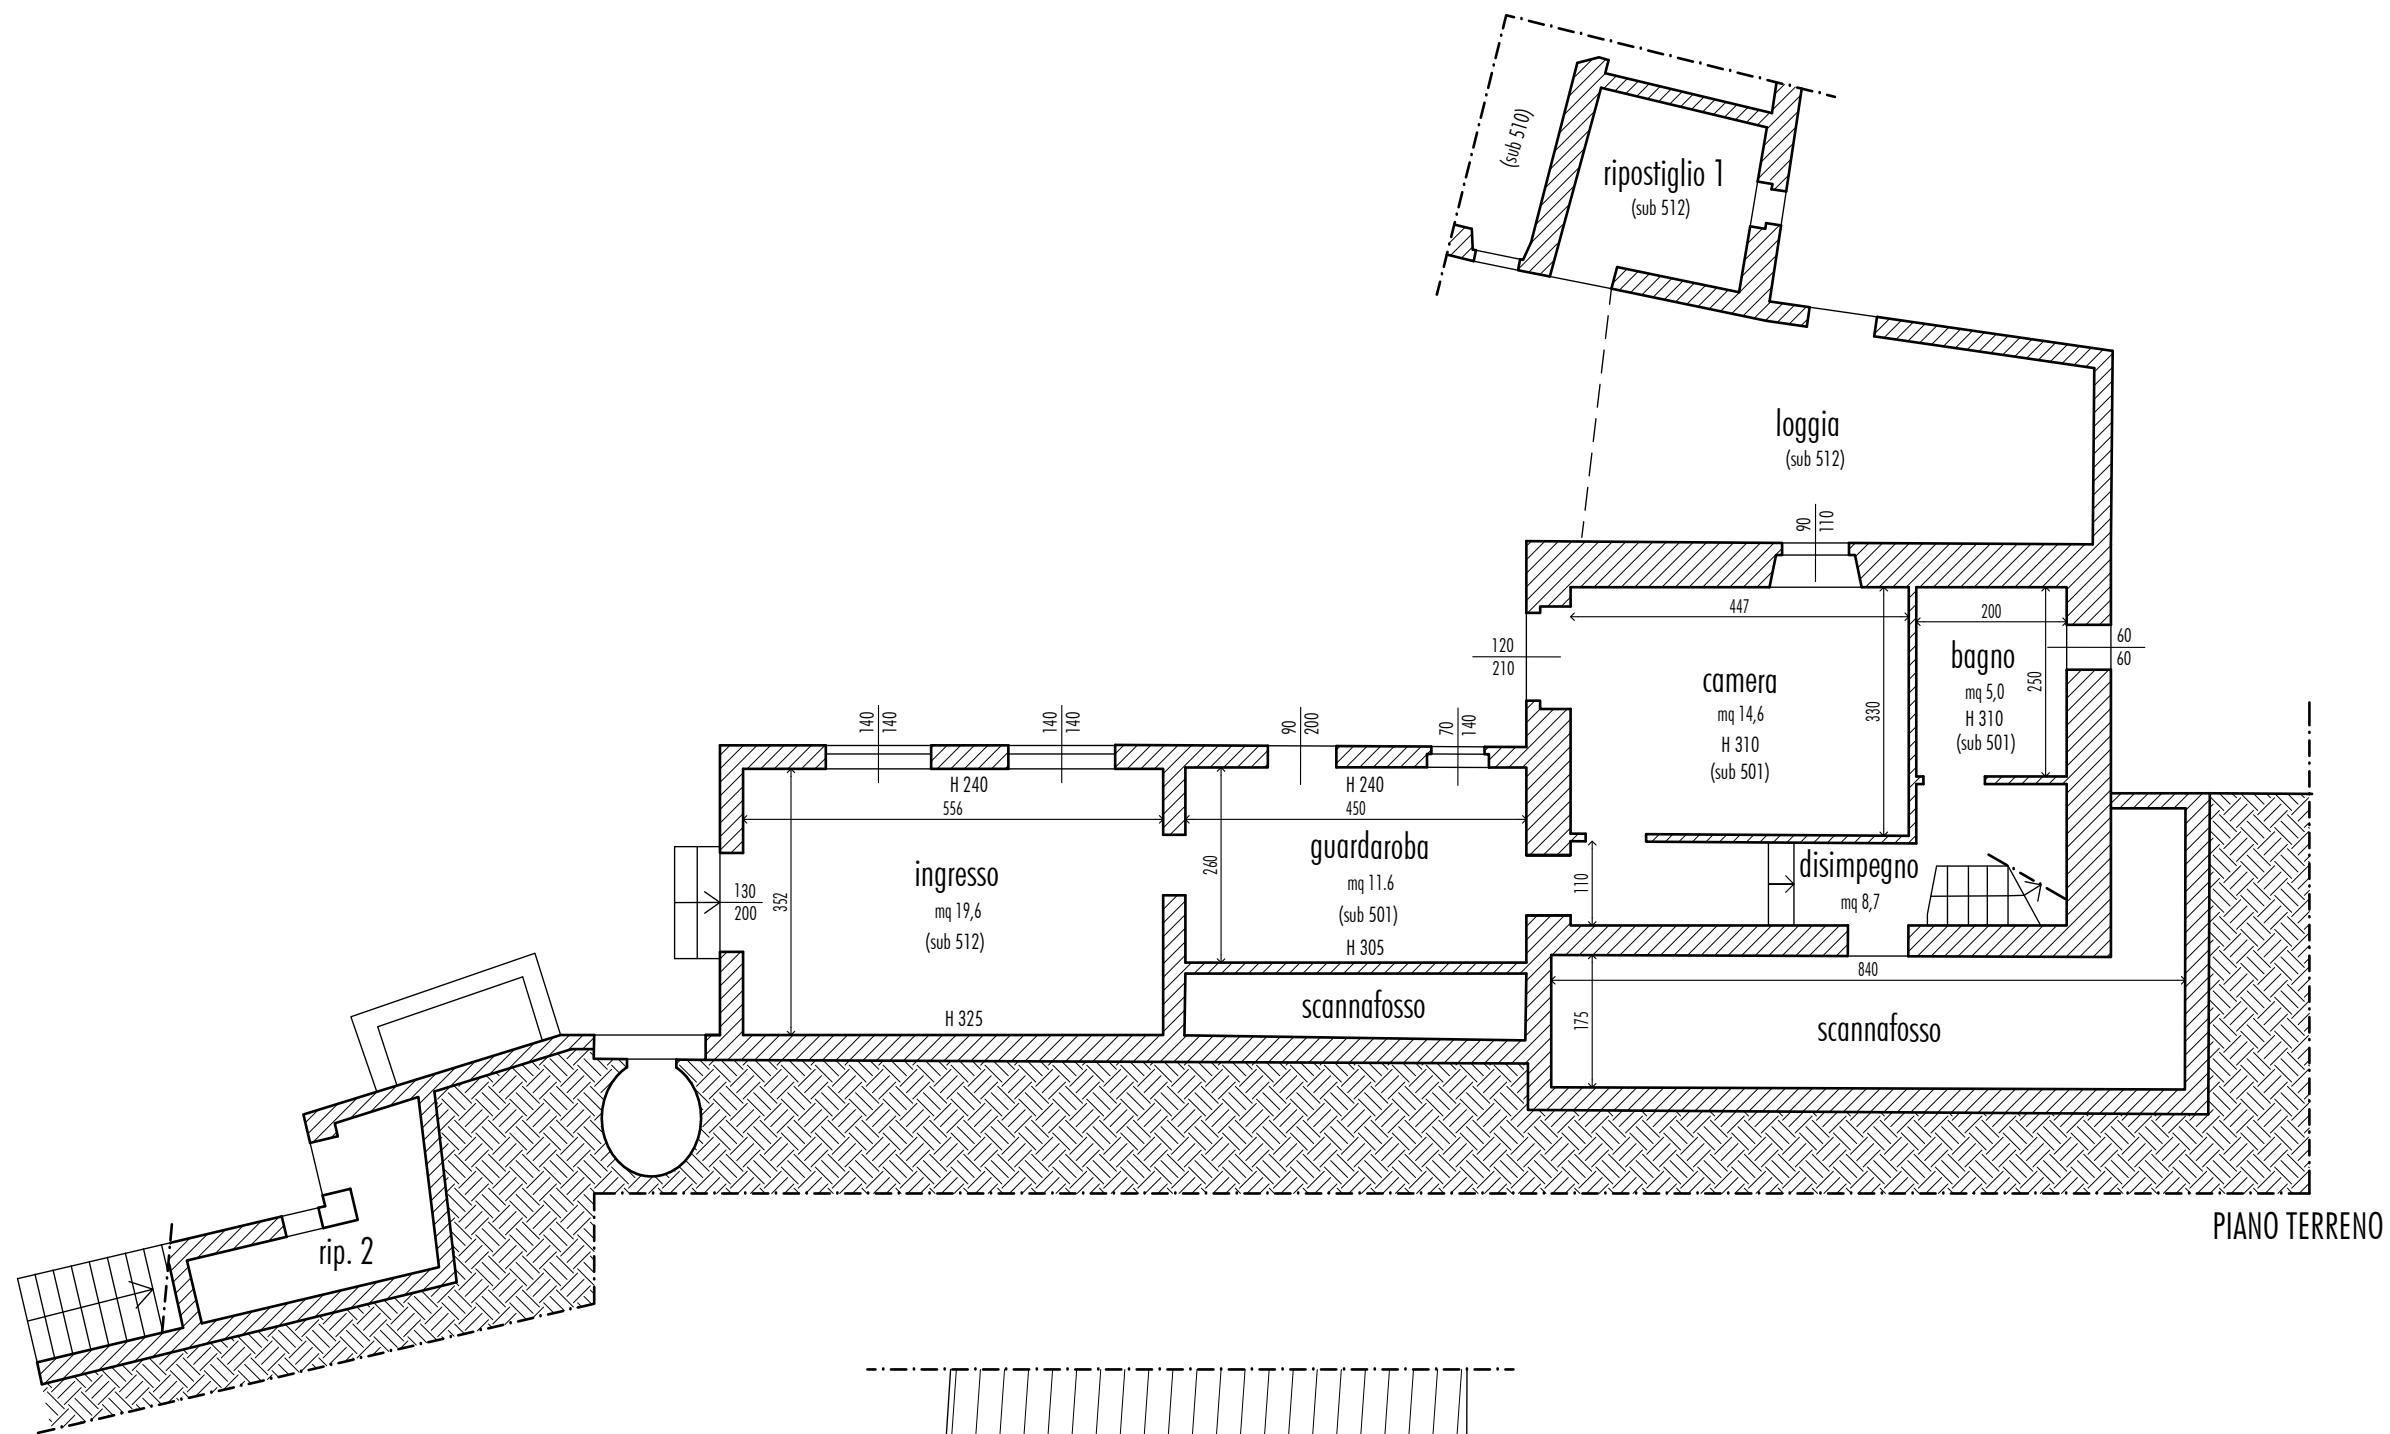

PIANO TERRENO

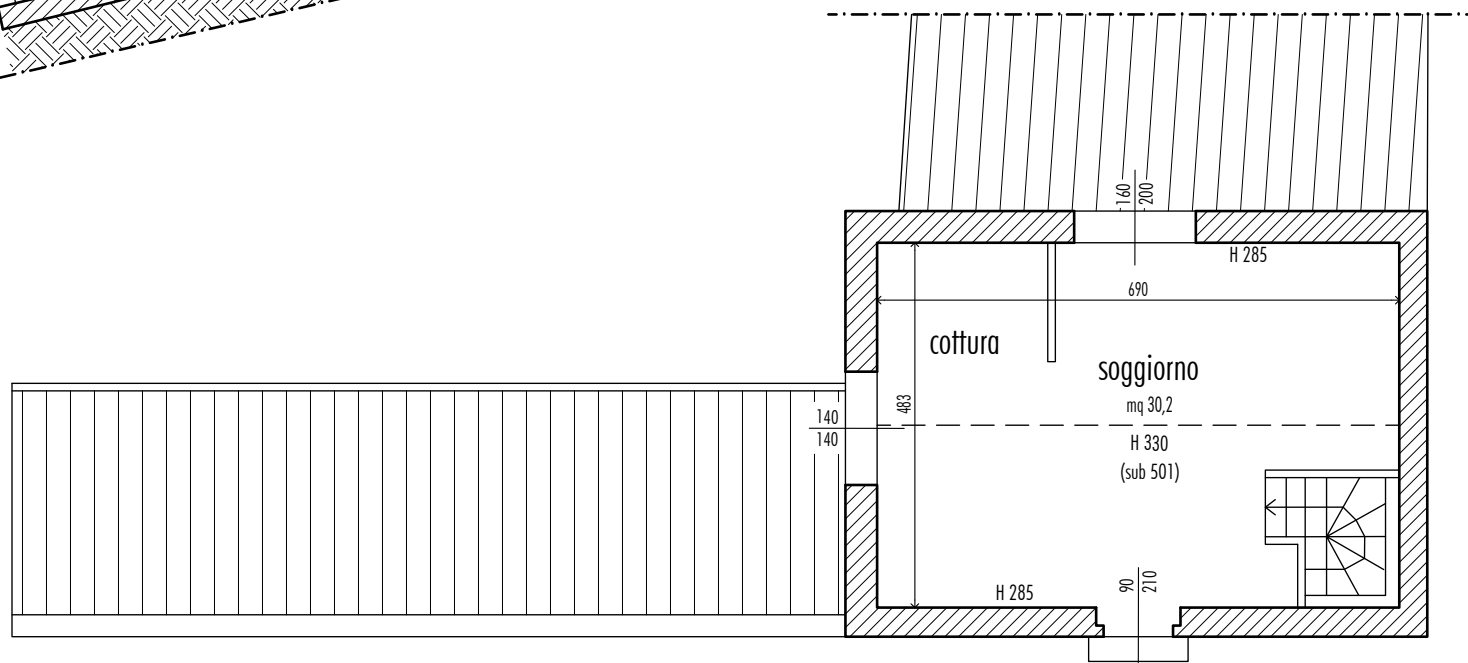

PIANO PRIMO



ARCHITETTO IPPOLITA ZETTI N. 4906 ORDINE ARCHITETTI FIRENZE
N.7380 ALBO DEI C.T.U. DEL TRIBUNALE DI FIRENZE

LOCALITÀ MASSETO 64 - COMUNE DI RUFINA (FI)


PLANIMETRIE DEI BENI - F. 34, P. 19, SUB. 501 - 512

LOTTO 1


SCALA 1:100

FORMATO A3


NOVEMBRE 2025

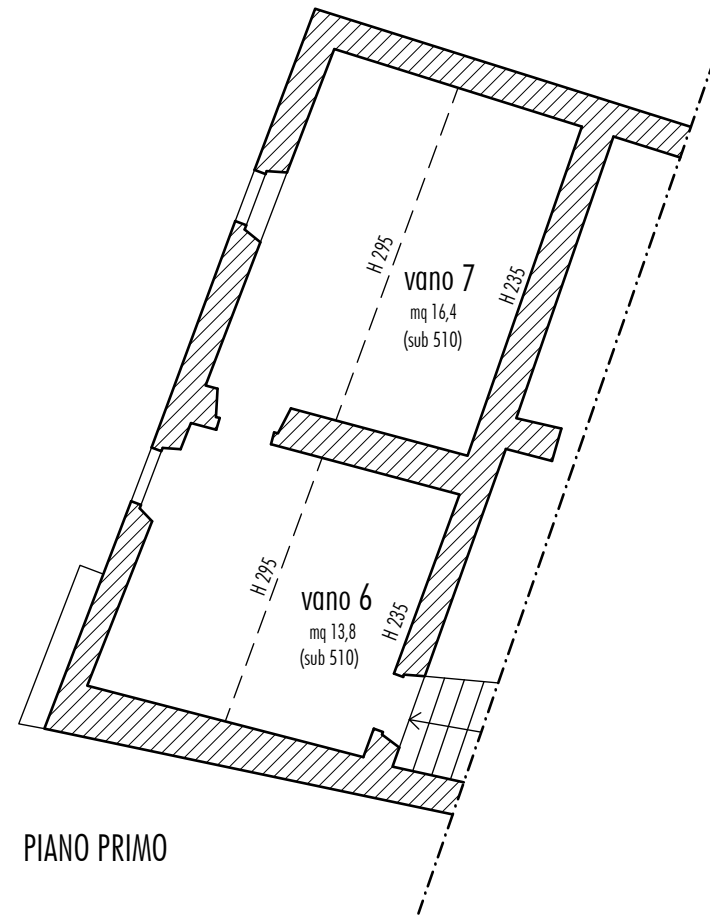


PIANO PRIMO

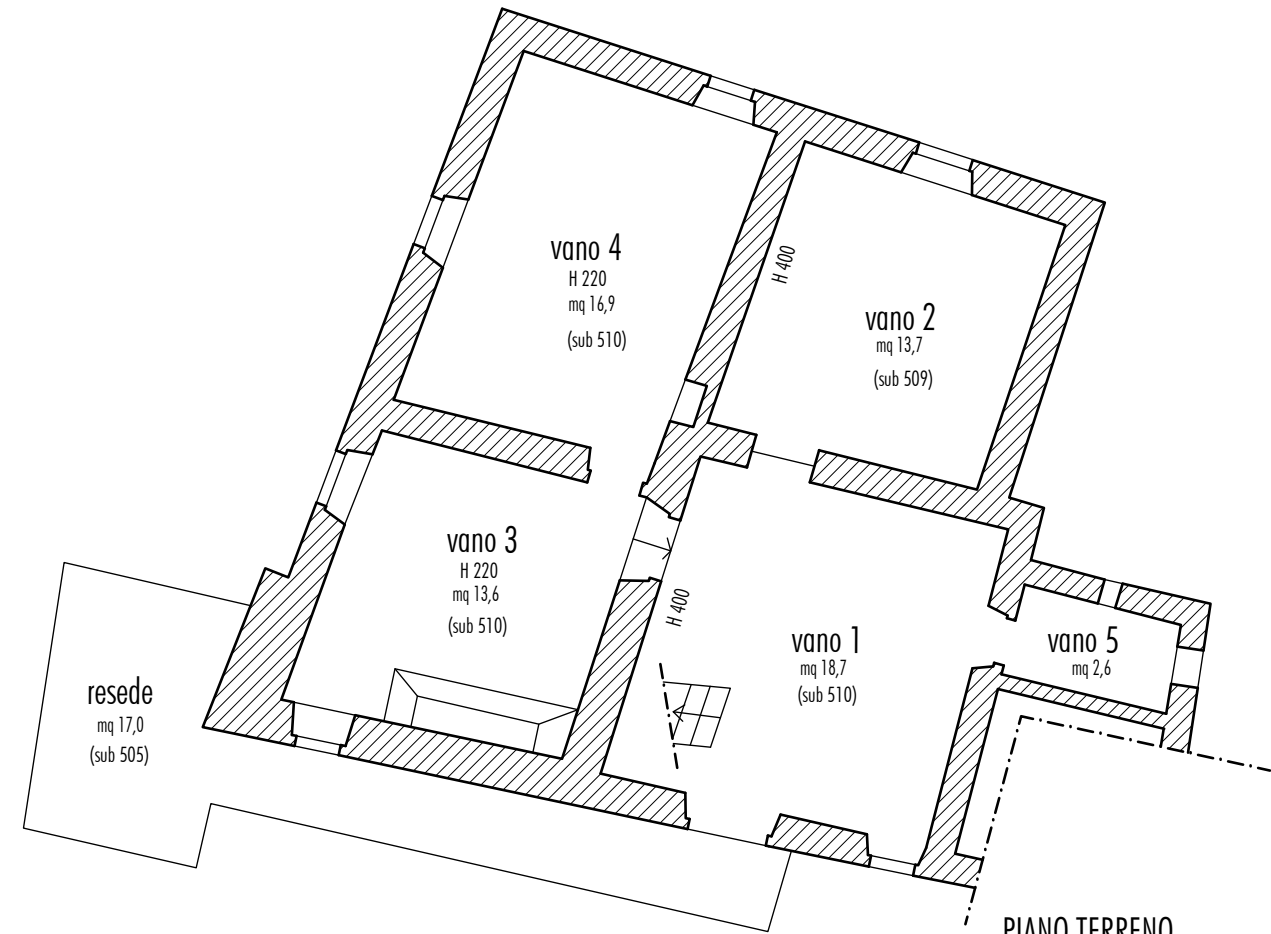

PIANO TERRENO

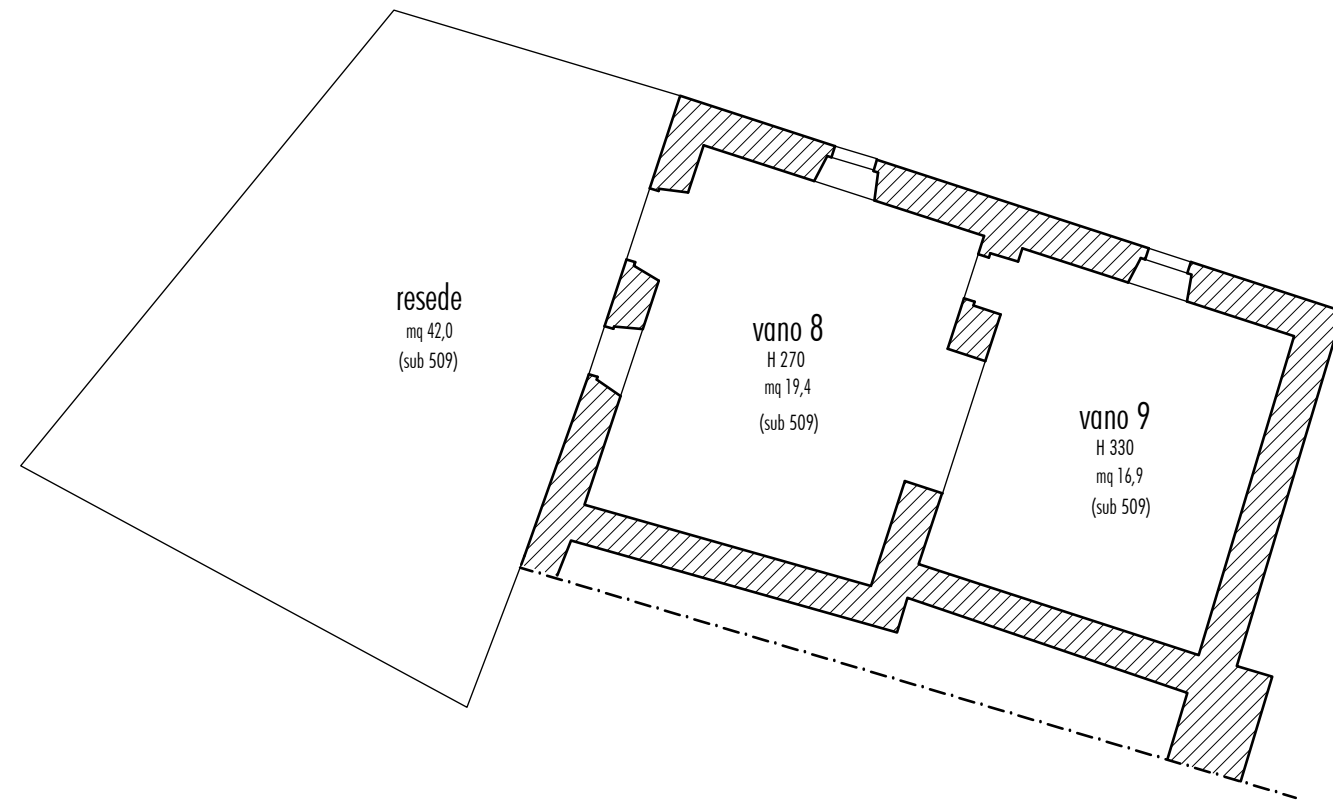

PIANO INTERRATO

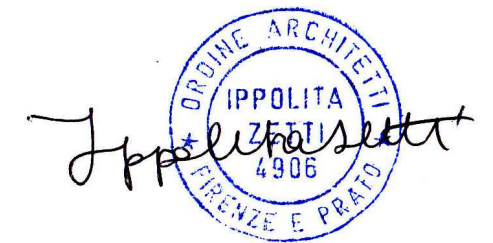

ARCHITETTO IPPOLITA ZETTI N. 4906 ORDINE ARCHITETTI FIRENZE			
N.7380 ALBO DEI C.T.U. DEL TRIBUNALE DI FIRENZE			
LOCALITÀ MASSETO 64 - COMUNE DI RUFINA (FI)			
PLANIMETRIE DEI BENI - F. 34, P. 19, SUB. 505 - 509 - 510			
LOTTO 2	SCALA 1:100	FORMATO A3	NOVEMBRE 2025