


Agenzia delle Entrate
CATASTO FABBRICATI
Ufficio Provinciale di
Latina


ELABORATO PLANIMETRICO	
Compilato da: Ferrari Gianni	
Iscritto all'albo: Architetti	
Prov. Roma	N. 21194

Comune di Fondi	Protocollo n. LT0083445 del 17/06/2025
Sezione: Foglio: 29 Particella: 3311	Tipo Mappale n. 25954 del 30/05/2025

Dimostrazione grafica dei subalterni Scala 1 : 500

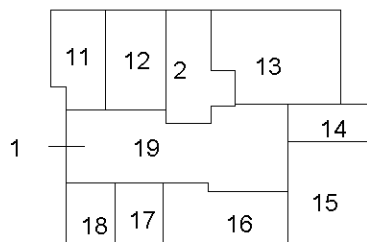


PIANO S/1

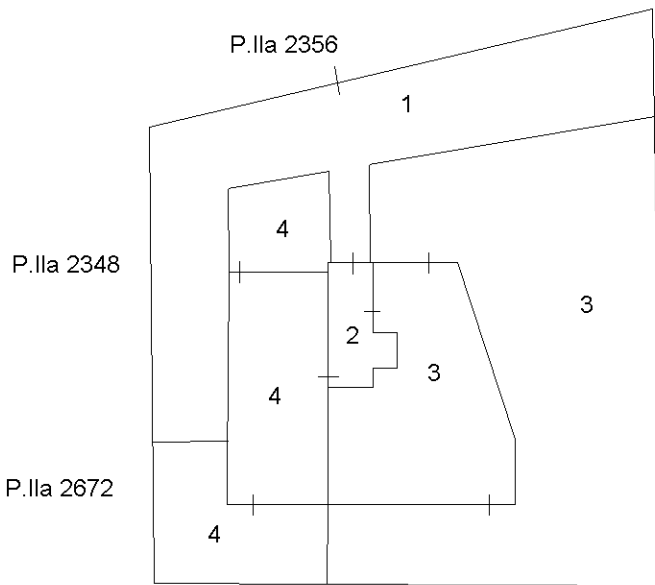


P.IIa 2356
P.IIa 2348
P.IIa 2672
P.IIa 2673


PIANO TERRA

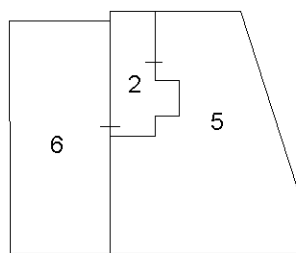

PIANO PRIMO

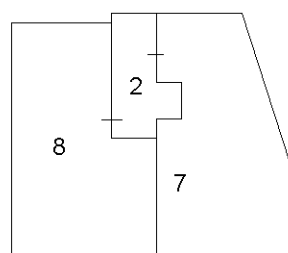

PIANO SECONDO

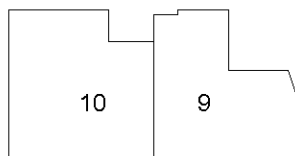

LASTRICO SOLARE



Ultima planimetria in atti