

TRIBUNALE DI SANTA MARIA CAPUA VETERE

UFFICIO ESECUZIONI IMMOBILIARI

Procedimento n°: 117/2023

G.E.:

Allegato n°:

3:3

NCEU Foglio n°: 48 Particella n°: 5111 Sub: 4


Dott.ssa: L. CATAGNA

COMUNE CASTEL VOLTURNO (CE)

GRAFICO RILIEVO PLANIMETRICO DELLO STATO DI FATTO

Scala 1/100

PIANO SECONDO

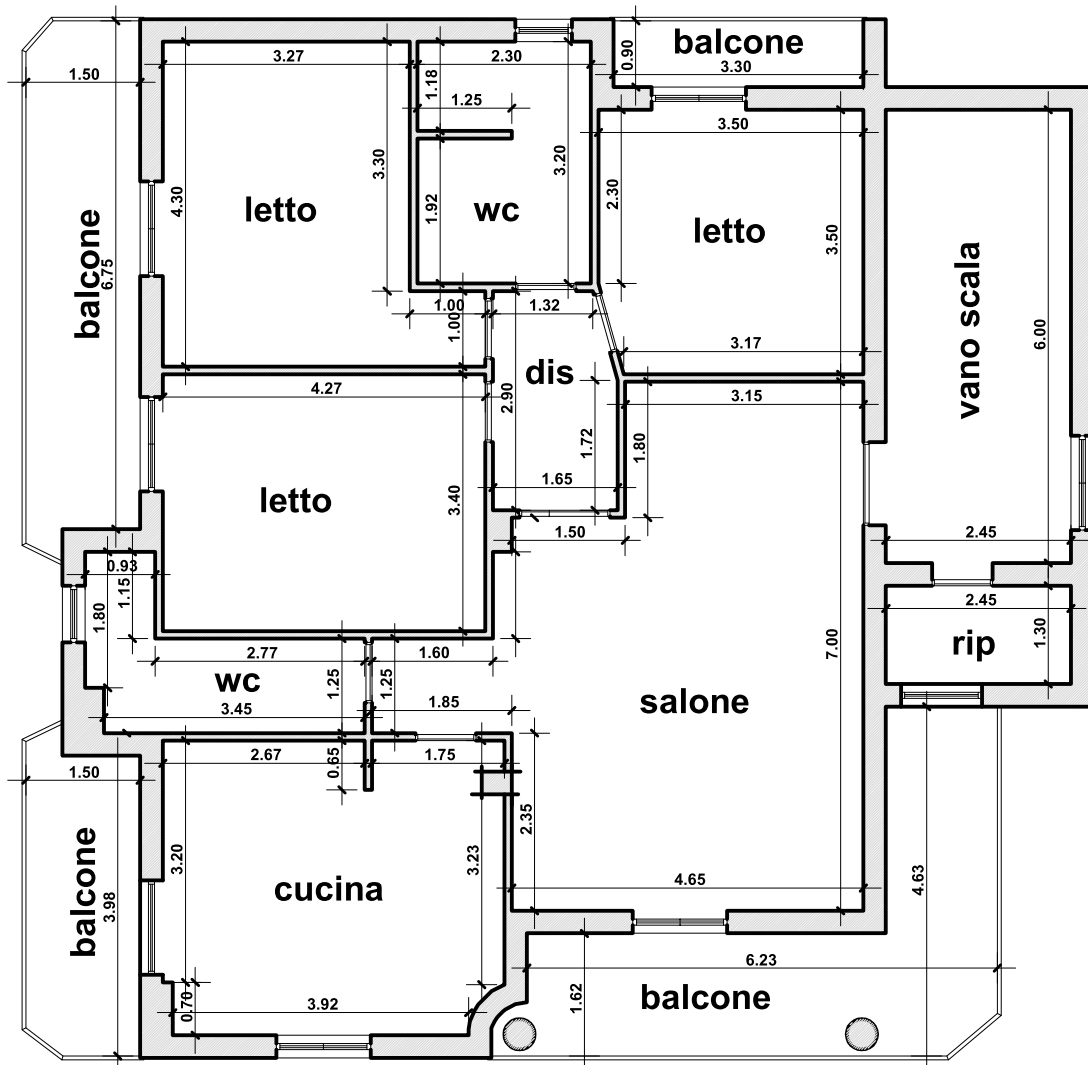

TRIBUNALE DI SANTA MARIA CAPUA VETERE

UFFICIO ESECUZIONI IMMOBILIARI

Procedimento n°: 117/2023

G.E.:

Dott.ssa: L. CATAGNA

Allegato n°:

3:4


NCEU Foglio n°: 48 Particella n°: 5111 Sub: 4




COMUNE CASTEL VOLTURNO (CE)


GRAFICO CONFRONTO TRA RILIEVO E SCHEDA CATASTALE

Scala 1/100

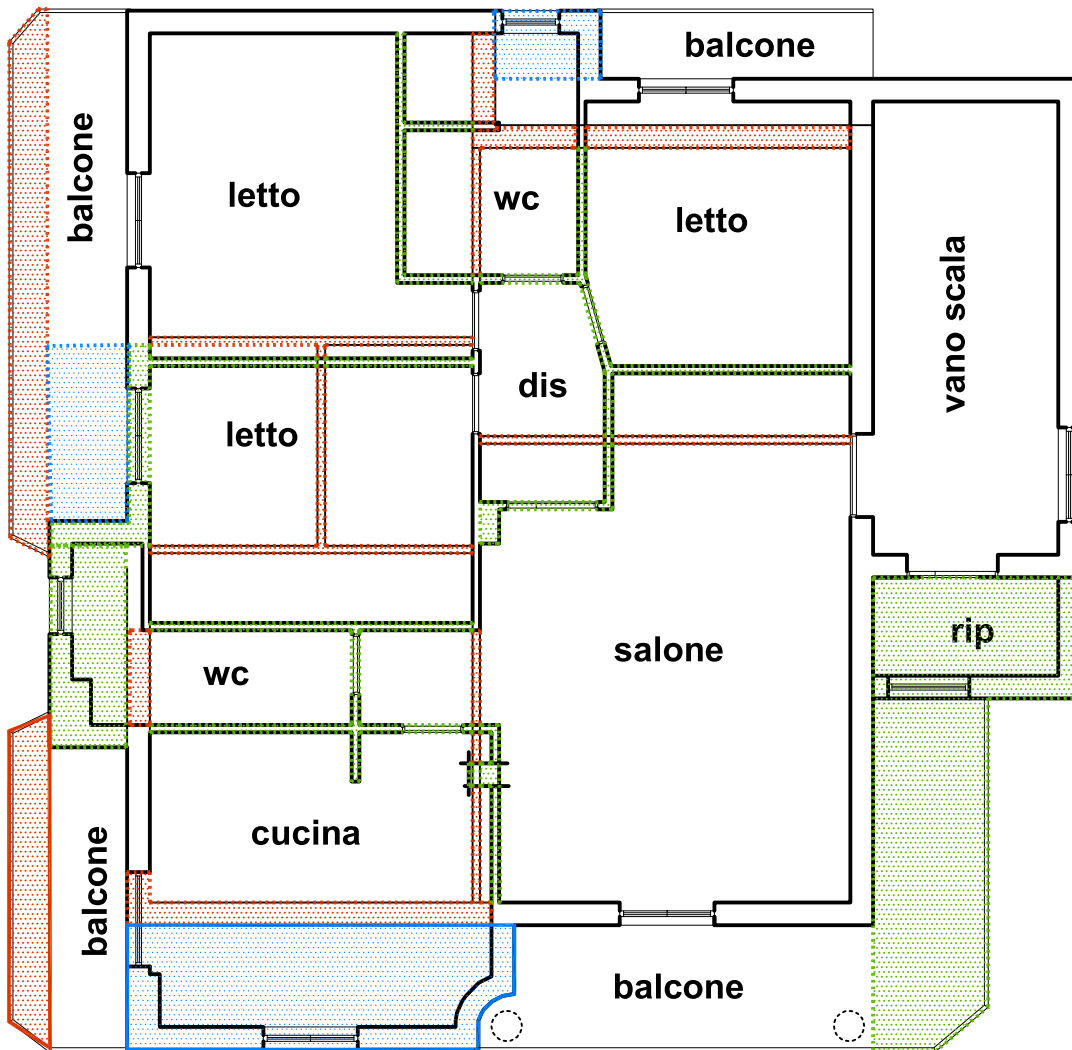PIANO SECONDO

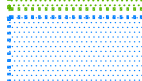

-  PORZIONE NON RILEVATA E PRESENTE NELLA SCHEDA CATASTALE
-  PORZIONE RILEVATA E NON RIPORTATA NELLA SCHEDA CATASTALE
-  DIVERSA DESTINAZIONE D'USO

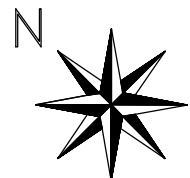

TRIBUNALE DI SANTA MARIA CAPUA VETERE

UFFICIO ESECUZIONI IMMOBILIARI

Procedimento n°: 117/2023

G.E.:

Dott.ssa: L. CATAGNA

Allegato n°:

3:5


NCEU Foglio n°: 48 Particella n°: 5111 Sub: 4




COMUNE CASTEL VOLTURNO (CE)


GRAFICO CONFRONTO TRA RILIEVO E TITOLO ABILITATIVO

Scala 1/100

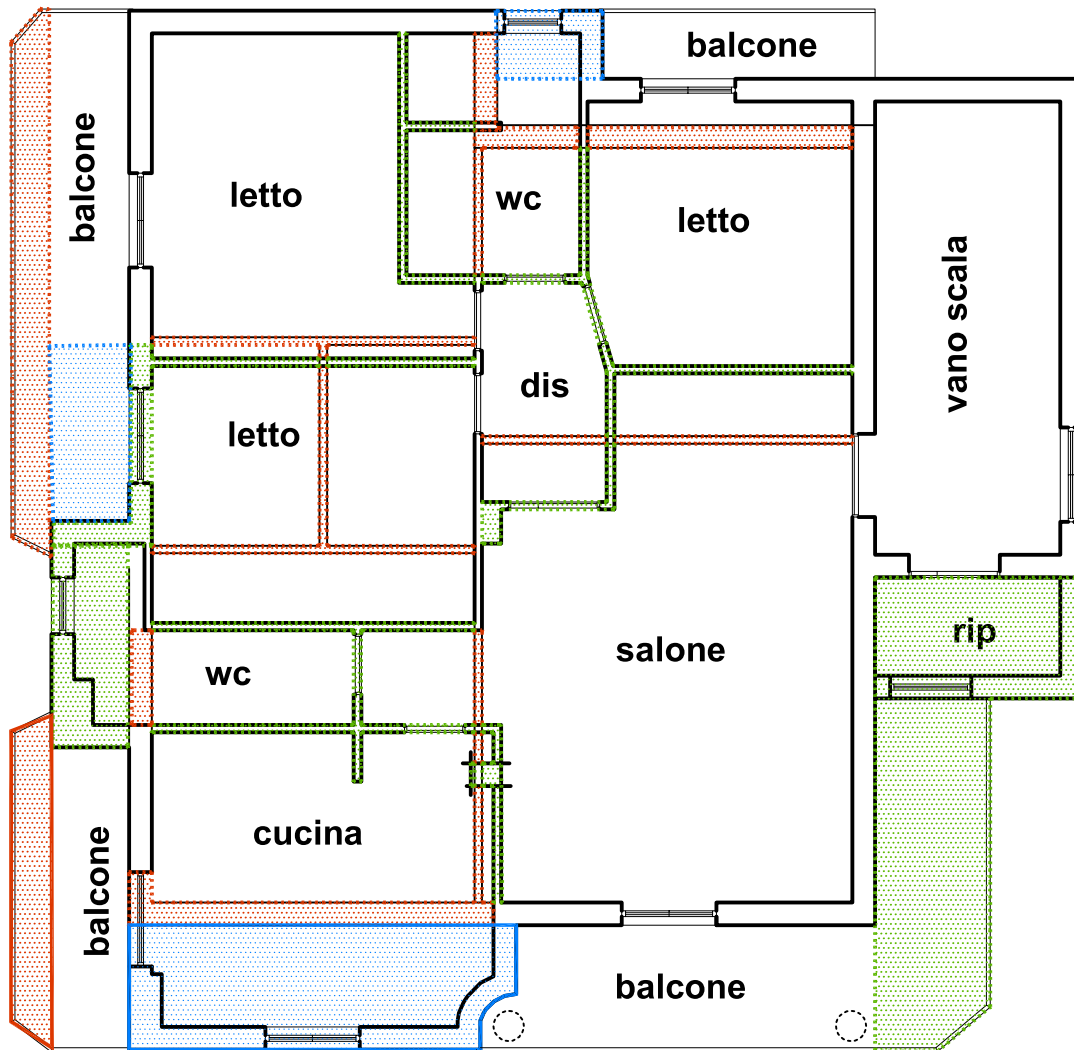PIANO SECONDO



	PORZIONE NON RILEVATA E PRESENTE NEL CONDONO EDILIZIO
	PORZIONE RILEVATA E NON RIPORTATA NEL CONDONO EDILIZIO
	DIVERSA DESTINAZIONE D'USO

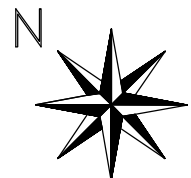



Comune: (CE) CASTEL VOLTURNO
 Foglio: 48
 Scala originale: 1:4000
 Dimensione cornice: 1068,000 x 756,000 m. Protocollo pratica T16217/2025
 11-Giu-2025 8-12:58

Particella: 5111

37600-3