



ELABORATO PLANIMETRICO	Compilato da:	Iscritto all'albo:	Prov.	N.
Comune di Crevalcore	Sezione:	Foglio: 33	Particella: 20	Prato n. 11/09/2025 del
Dimostrazione grafica dei subalterni			Tipo Mappale n.	del Scala 1 : 500

Agenzia delle Entrate
CATASTO FABBRICATI
 Ufficio provinciale di Bologna


Ultima planimetria catastale
 Data: 30/09/2025 - n. T309101 - Richiedente: Telematico
 Totale schede: 1 - Formato di acquisizione: A3(297x420) - Formato stampa richiesto: A4(210x297) - Fattore di scala non utilizzabile

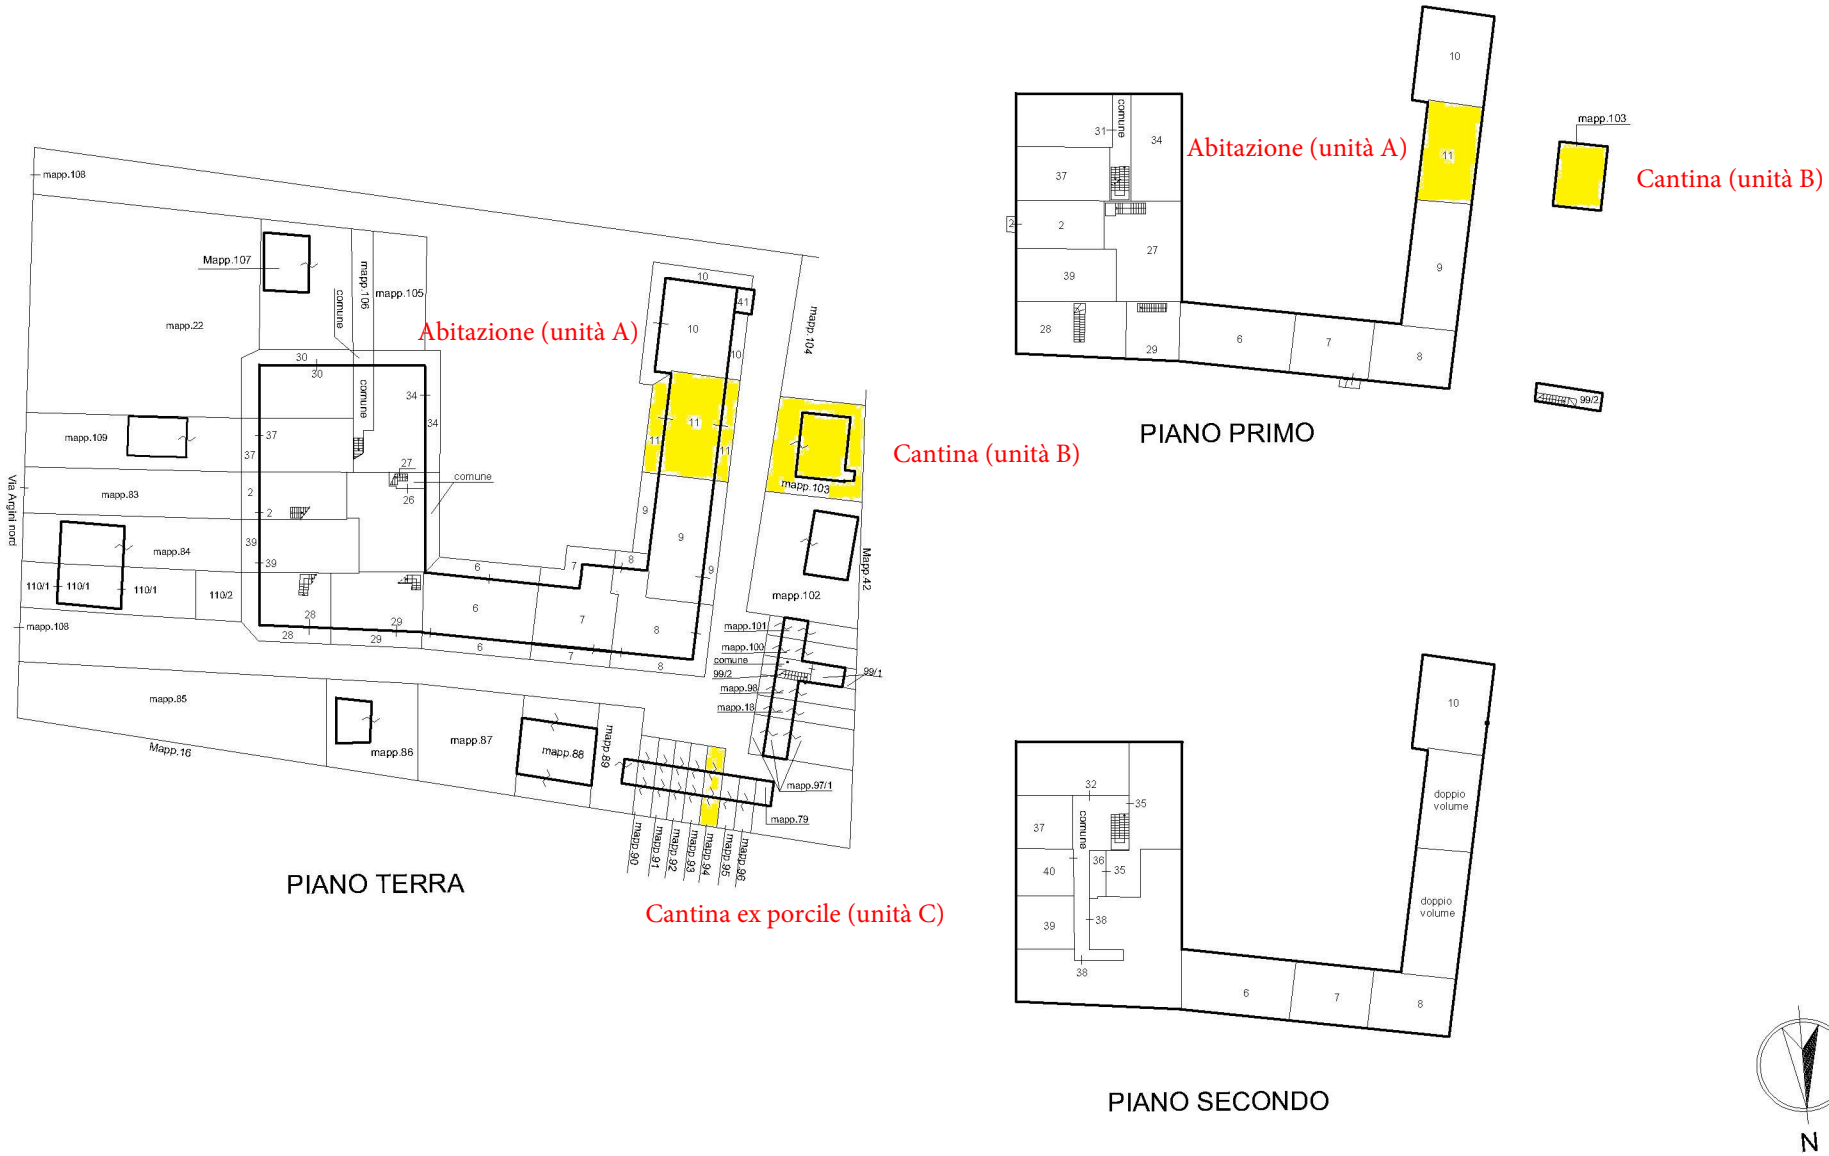








Abitazione (unità A)
PIANO TERRA

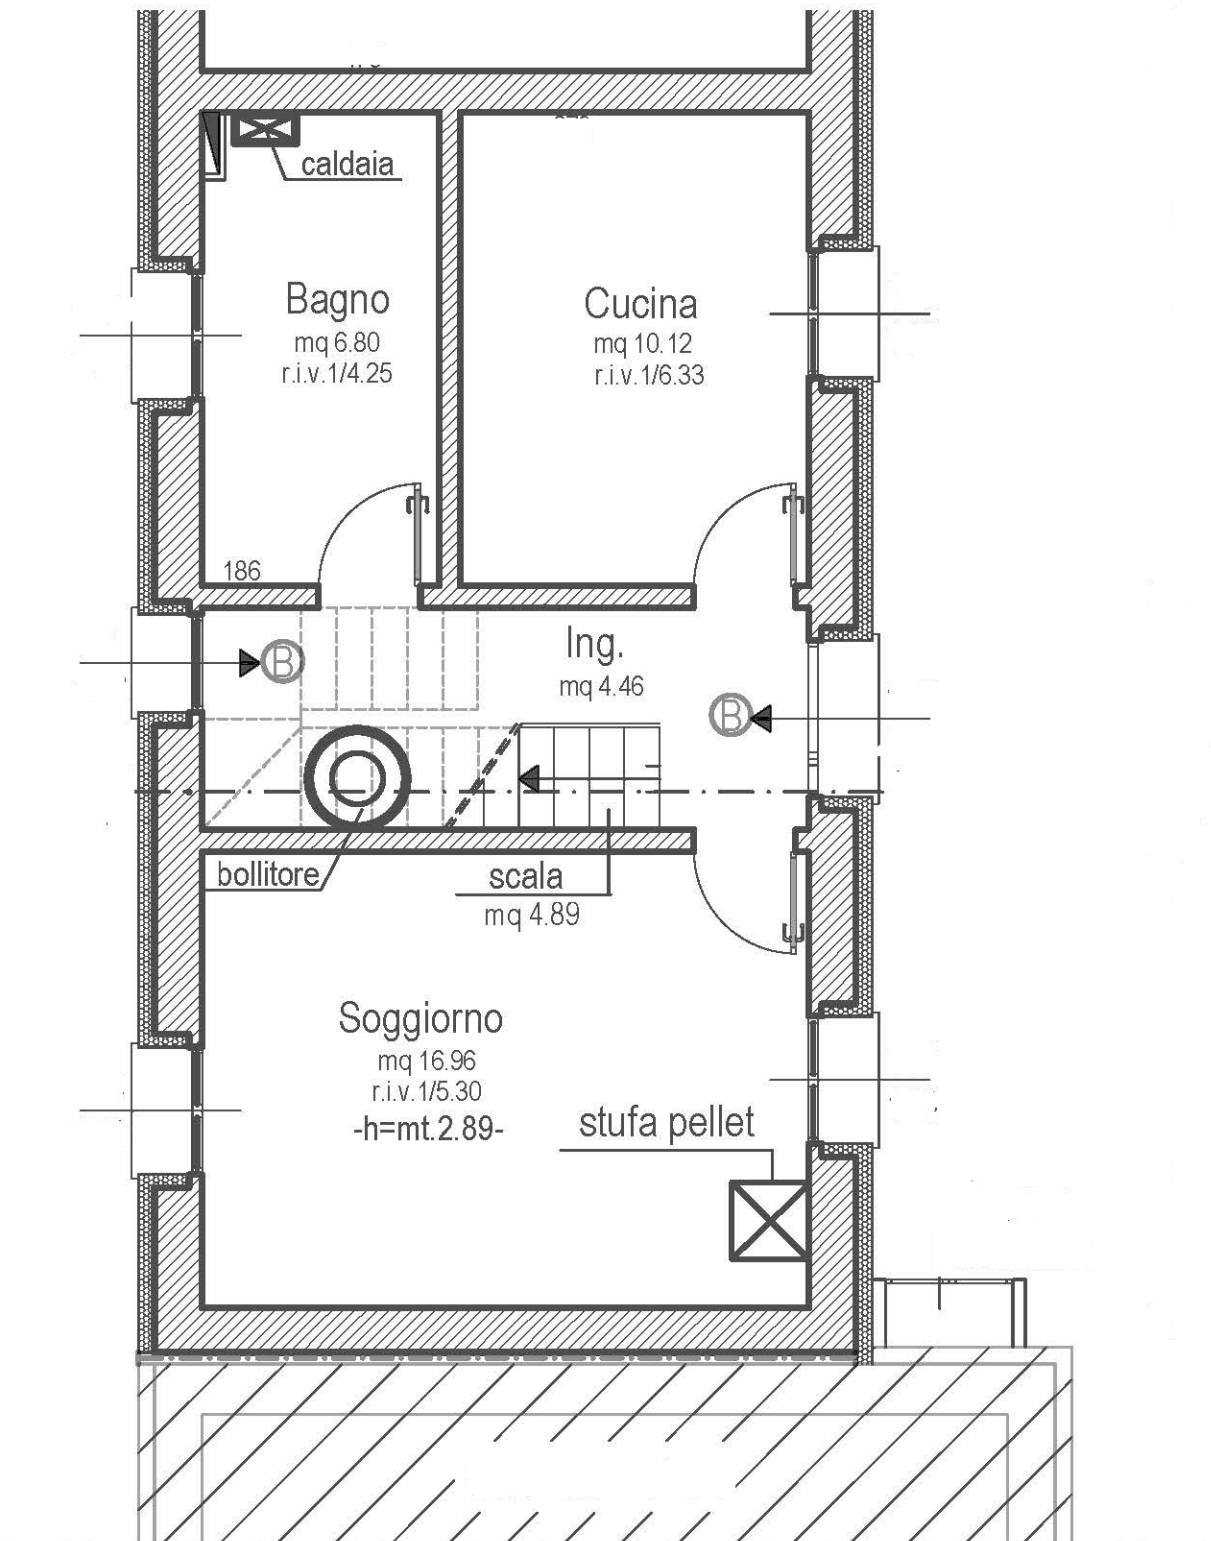

Abitazione (unità A)
PIANO PRIMO

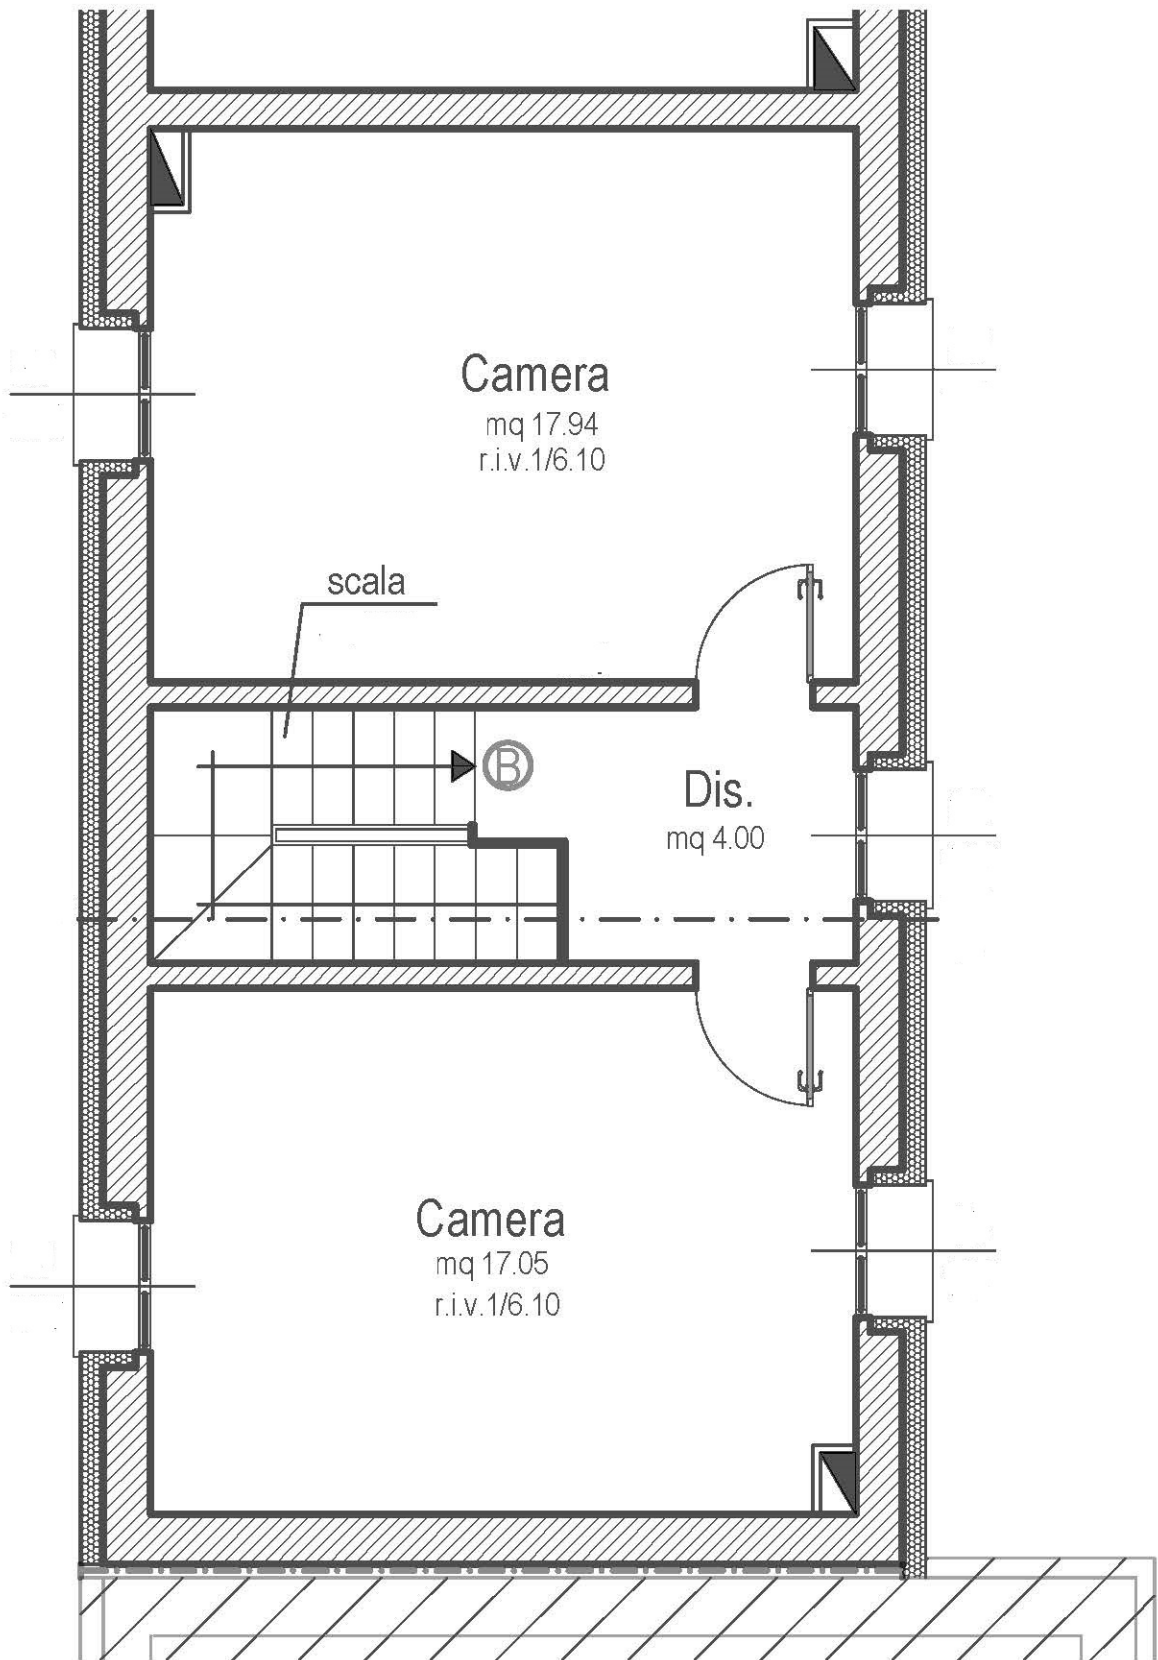

Cantina (unità B)

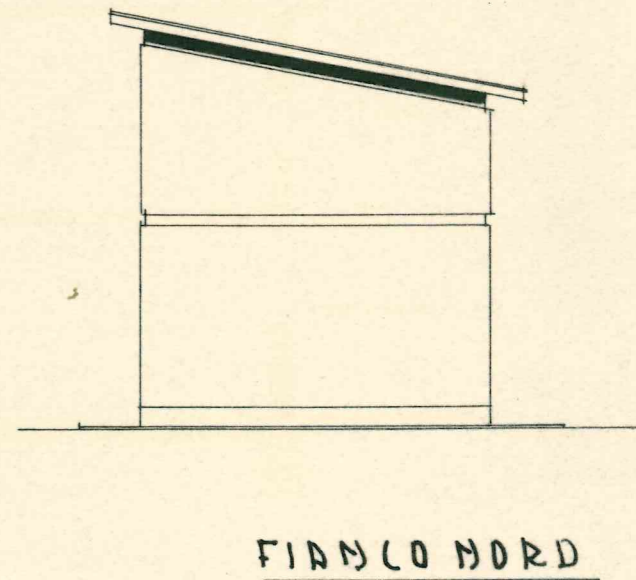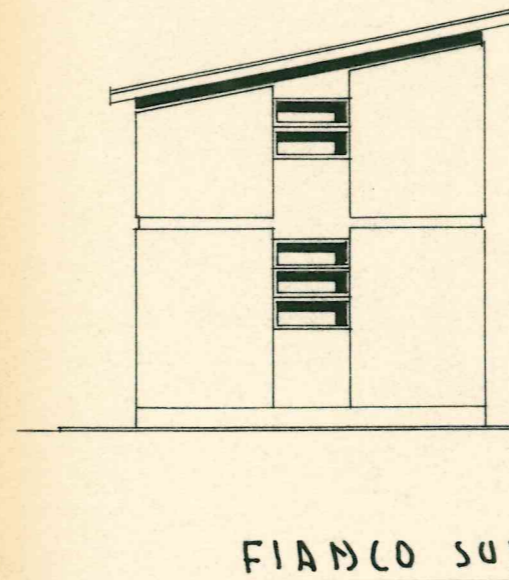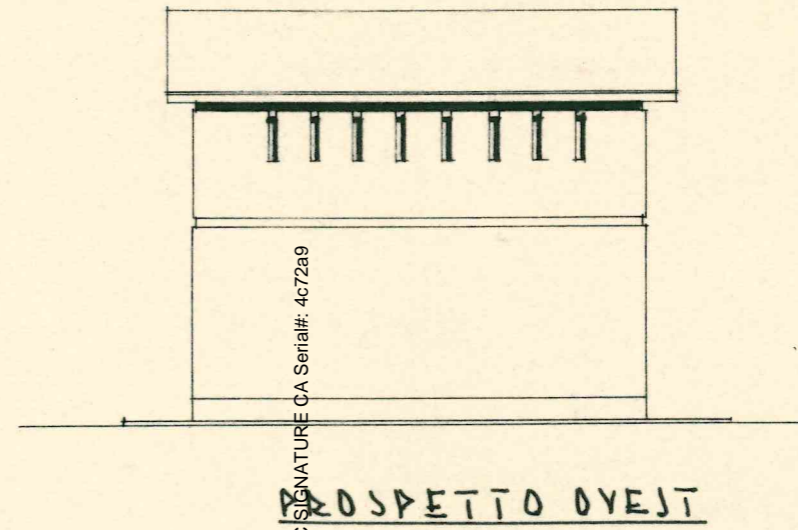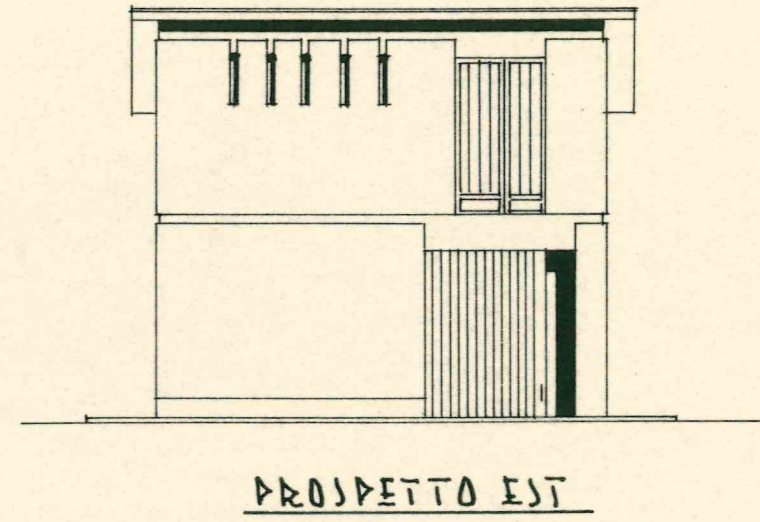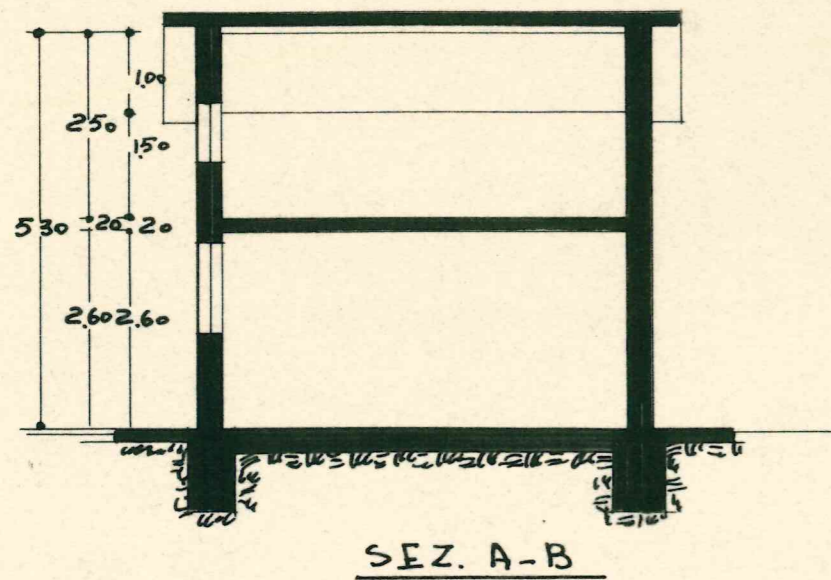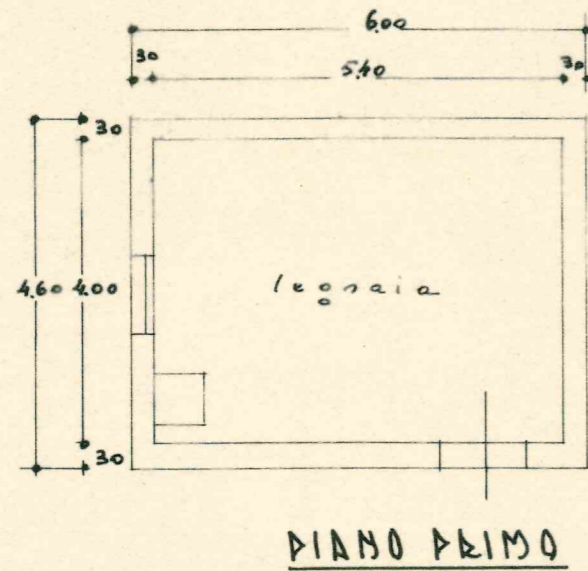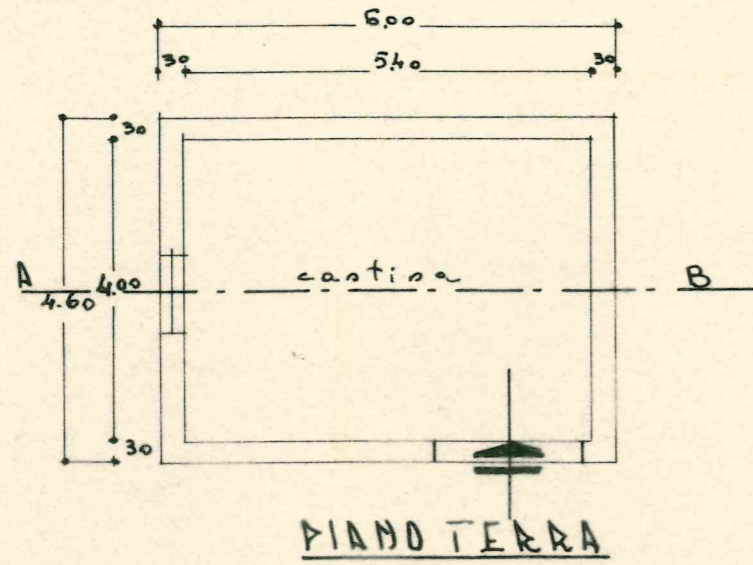

Firmato Dal TEDESCHI DAMIANO Emesso Da: INFOCAMERE QUALIFIED ELECTRONIC SIGNATURE CA Serial#: 4c72a9