


Agenzia del Territorio
CATASTO FABBRICATI
Ufficio Provinciale di
Lucca


| ELABORATO PLANIMETRICO | |
|--------------------------------|----------|
| Compilato da: Colli Claudio | |
| Iscritto all'albo: Geometri | |
| Prov. Lucca | N. 01754 |

| | |
|--------------------------------------|--|
| Comune di Massarosa | Protocollo n. LU0165505 del 20/10/2011 |
| Sezione: Foglio: 53 Particella: 474 | Tipo Mappale n. del |
| Dimostrazione grafica dei subalterni | Scala 1 : 500 |


SCALA 1:500

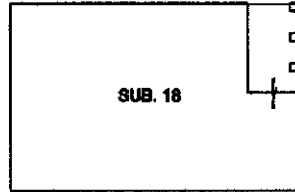


PIANO SECONDO

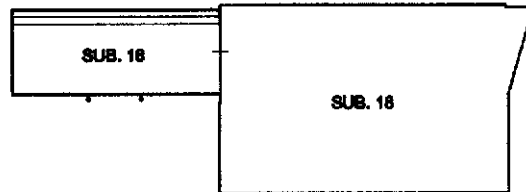

PIANO PRIMO

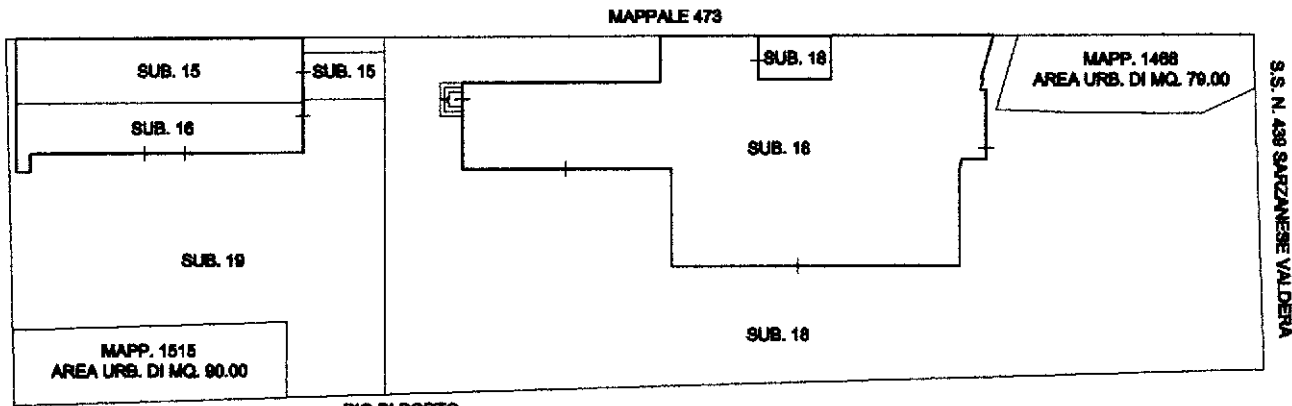

PIANO TERRA

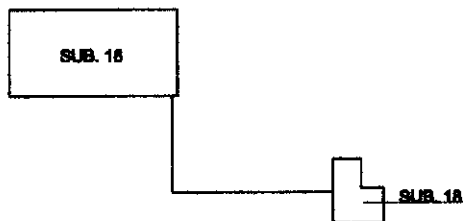

PIANO INTERRATO

Ultima planimetria in atti