



PLANIMETRIA DELLO STATO DEI LUOGHI
al momento del sopralluogo
abitazione in via Roma 62 - Le Grazie

- scala 1:100 -

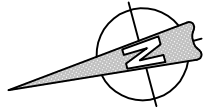

- piano terra -

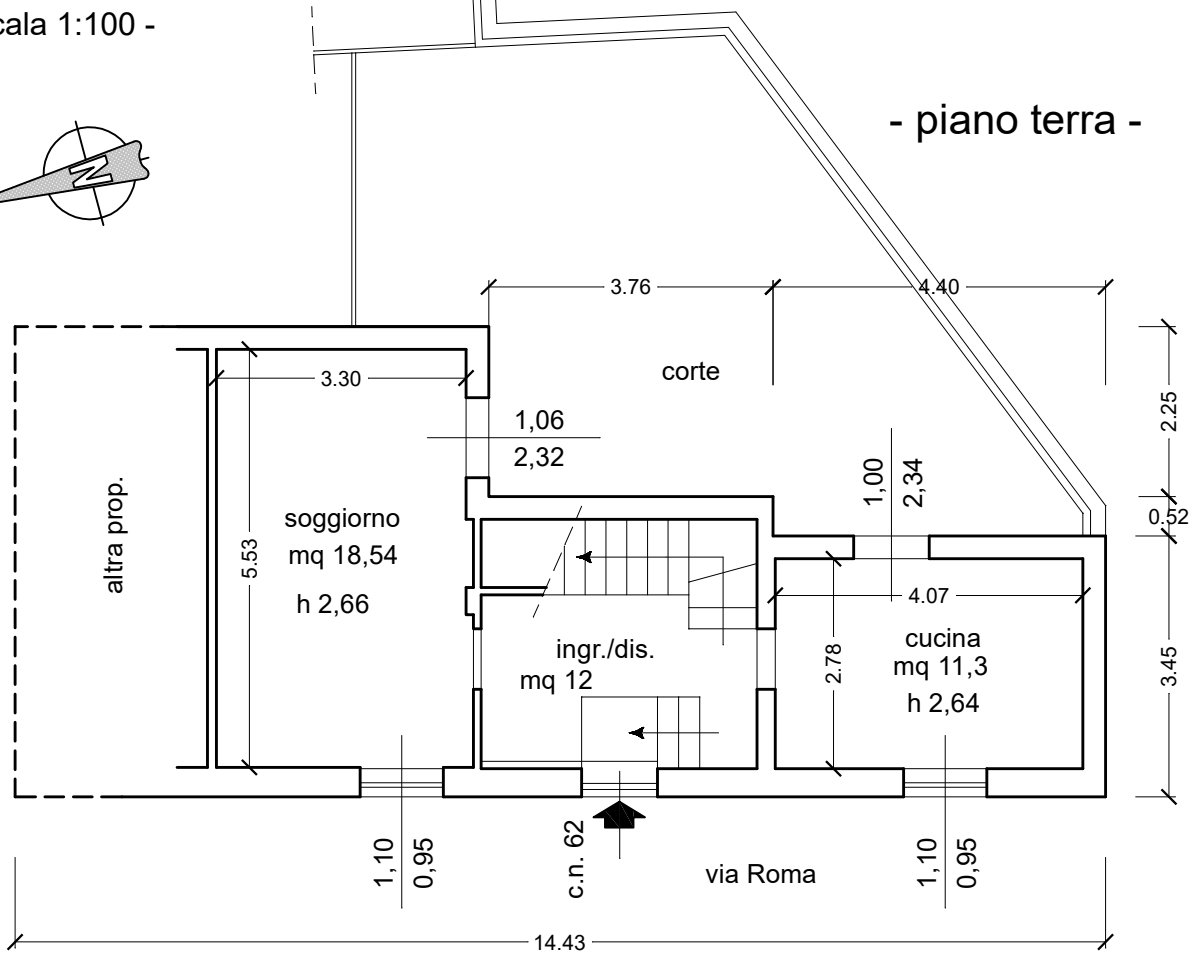

- piano primo -

