Data presentazione: 28/09/1989 - Data: 24/02/2025 - n. T482474 - Richiedente: FRNPLA67L11E463S

ALLEGATO n.2

MODULARIO
F rig. rend. 497

MINISTERO DELLE FINANZE
DIREZIONE GENERALE DEL CATASTO E DEI SS.TT.EE.

CATASTO EDILIZIO URBANO (RDL 13-4-1939, n. 652)

MOD. BN (CEU)

LIRE 250

Planimetria di u.i.u. in Comune di PORTO VENERE via ROMA civ. 62

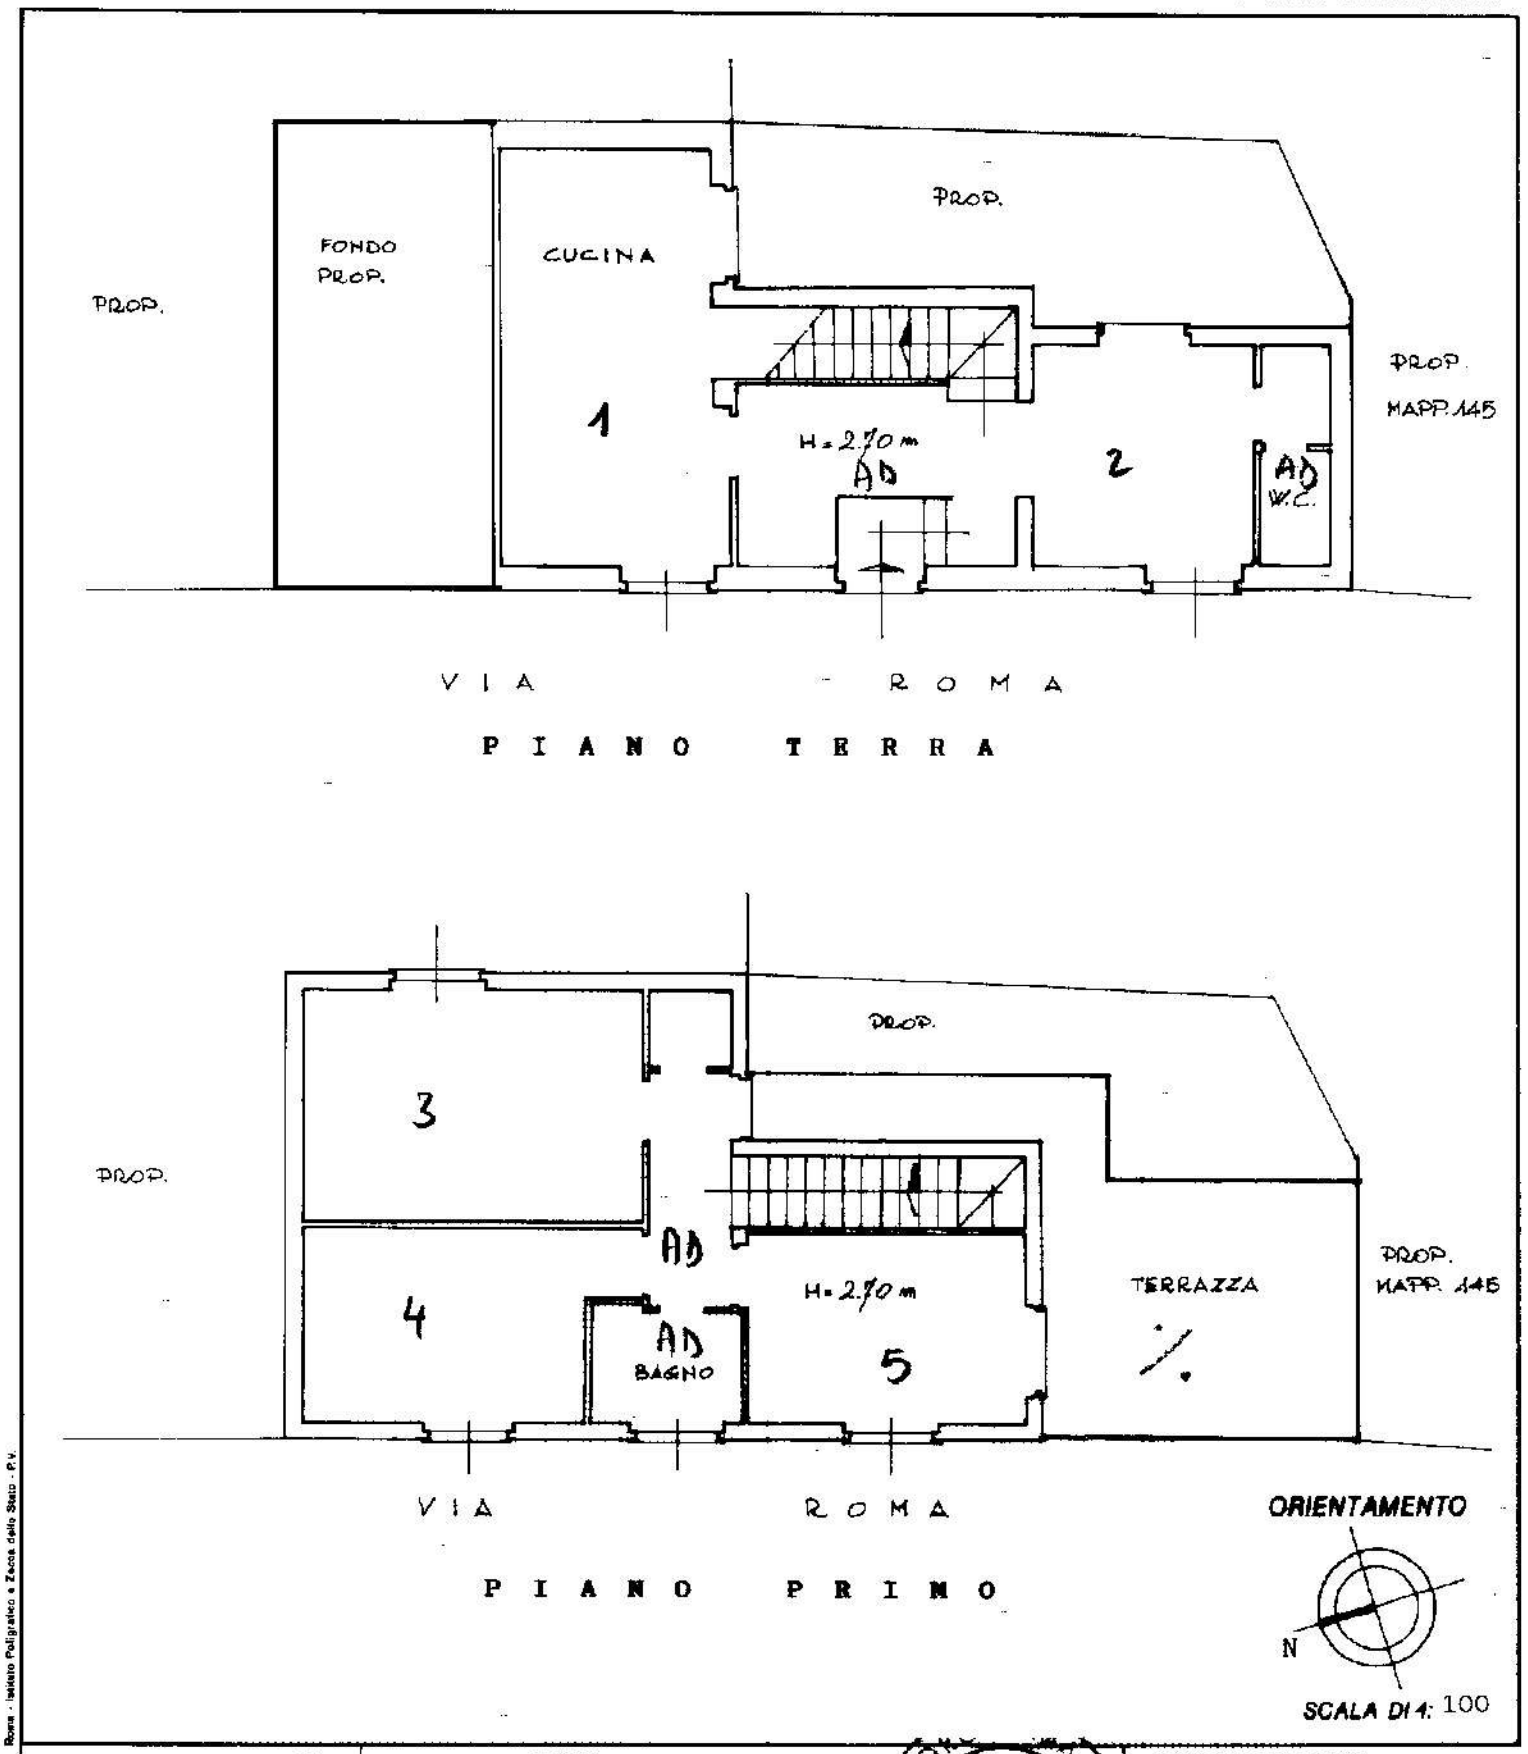

Dichiarazione di N.C. ☐
Denuncia di variazione ☒

Identificativi catastali
F. 6
n. 143 sub. 1

Compilata dal GEOM. (Titolo, cognome e nome)

Iscritto all'albo dei GEOMETRI della provincia di LA SPEZIA n. ---

data 3.07.89 Firma

RISERVATO ALL'UFFICIO
3970

Rome - Istituto Poligrafico e Zecca dello Stato - P.V.

Data presentazione: 28/09/1989 - Data: 24/02/2025 - n. T482474 - Richiedente: FRNPLA67L11E463S
Totale schede: 1 - Formato di acquisizione: A4(210x297) - Formato stampa richiesto: A3(297x420)
Ultima planimetria in atti

Catasto dei Fabbricati - Situazione al 24/02/2025 - Comune di PORTOVENERE(G925) - < Foglio 6 - Particella 143 - Subalterno 1 >
VIPORTOVENERE(G925) - < Foglio 6 - Particella 143 - Subalterno 1 >
Utente: FRNPLA67L11E463S PAOLO Emesso Da: ARUBAPEC S.P.A. NG CA 3 Serial#: 433fb8f61198aa3550a8ab33032aa4dd