

MODULARIO
F. rig. rend. 497




MINISTERO DELLE FINANZE
DIPARTIMENTO DEL TERRITORIO
CATASTO EDILIZIO URBANO (RDL 13-4-1939, n. 652)

MOD. BN (CEU)

LIRE
500

Planimetria di u.i.u. in Comune di CASALNUOVO via C. SO UMBERTO I civ. 293

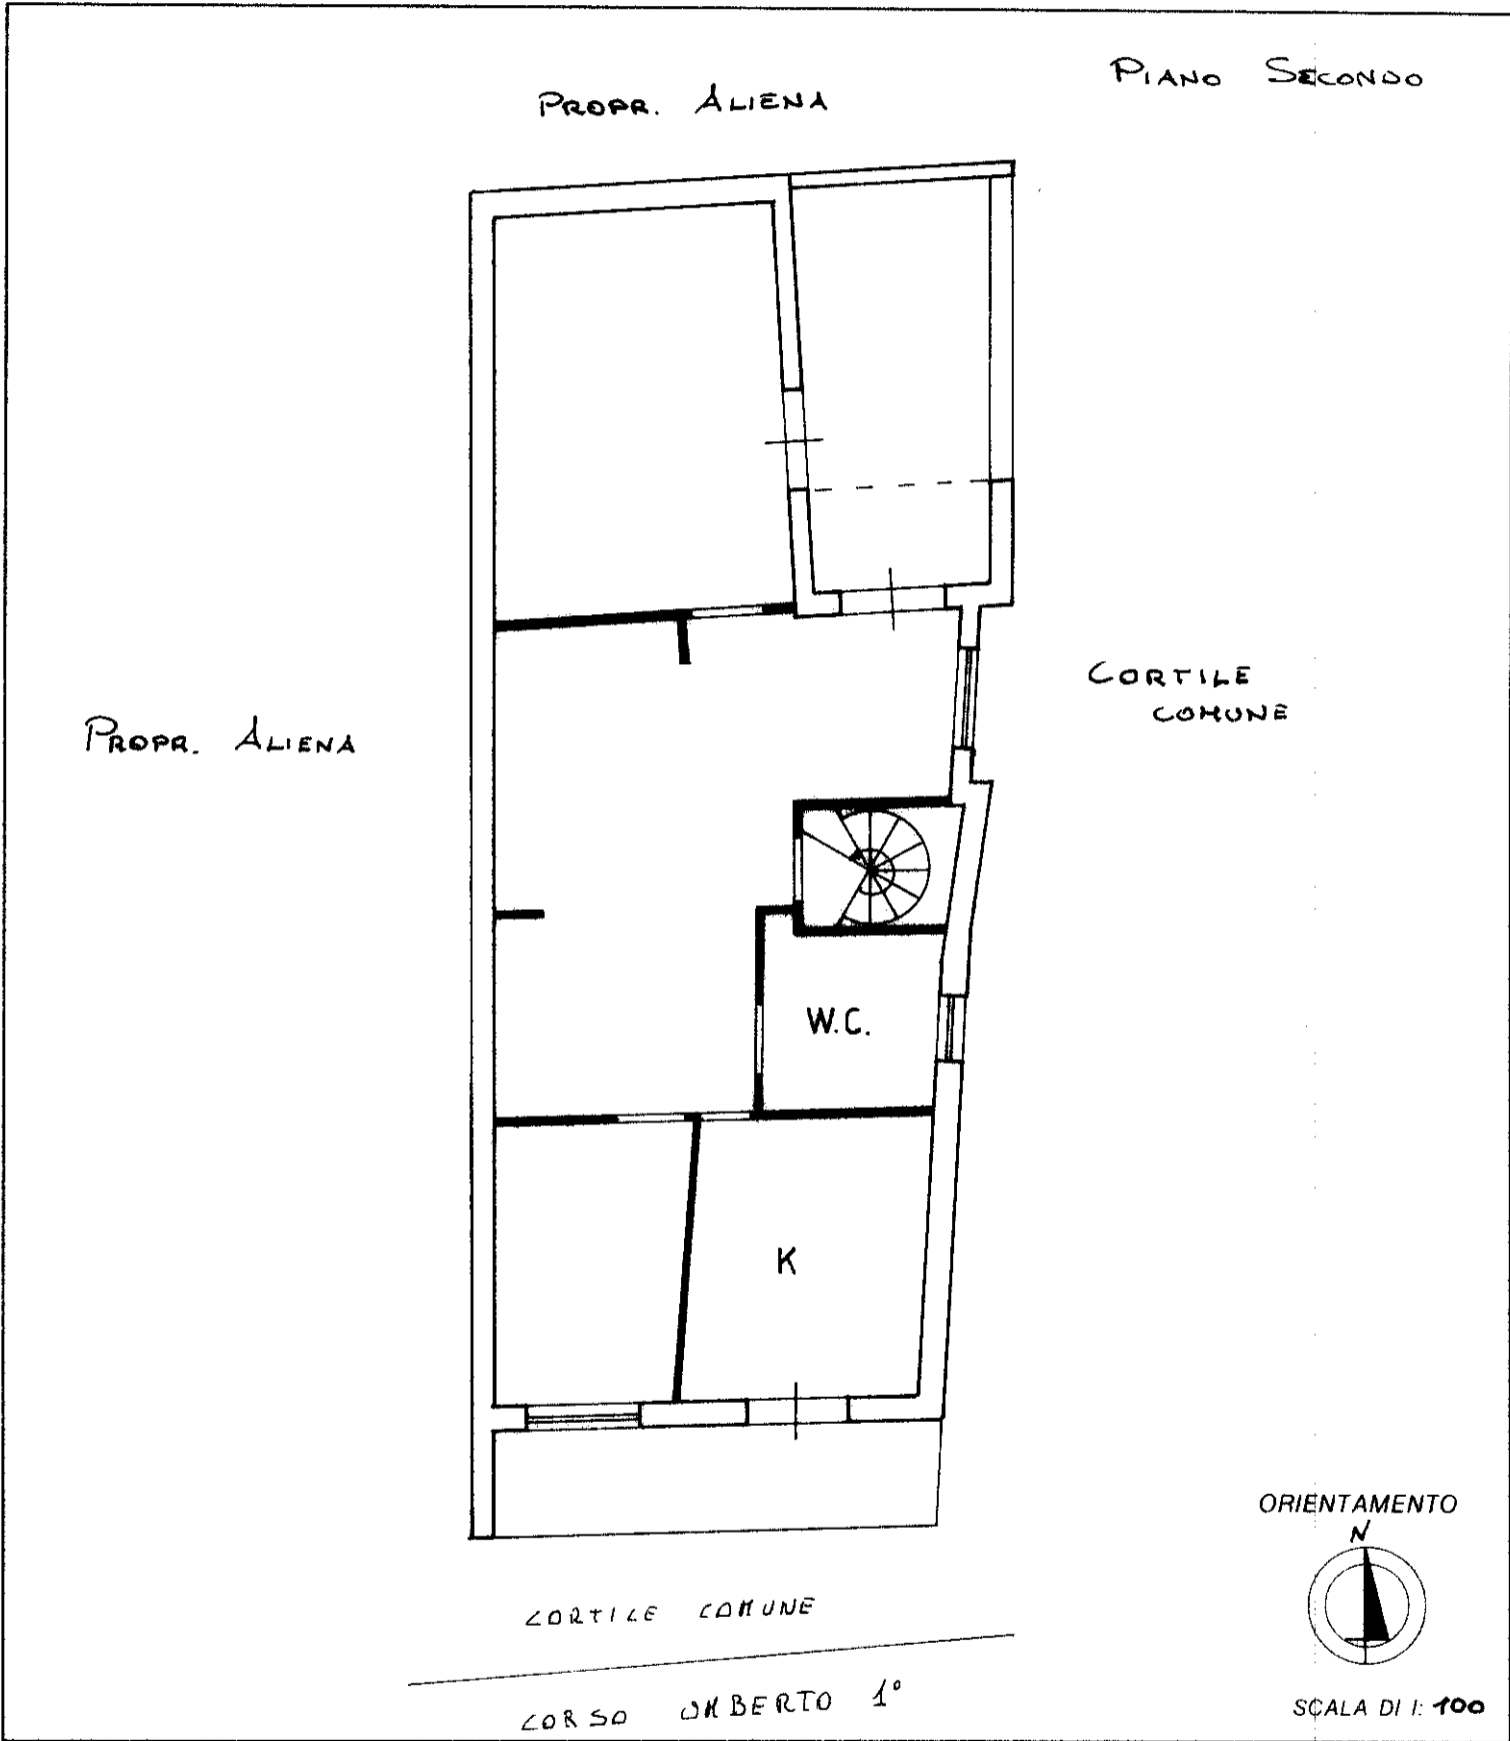

Roma - Istituto Fotografico e Zecca dello Stato - PV

Dichiarazione di N.C.
 Denuncia di variazione

Identificativi catastali:
 F. 6
 n. 18-12 sub. 101
12

Compilata dal [redacted]
 (Titolo, cognome e nome)
GAETANO

Iscritto all'albo dei GEOMETRI
 della provincia di NAPOLI n. 4769
 data Firma [signature]

RISERVATO ALL'UFFICIO