


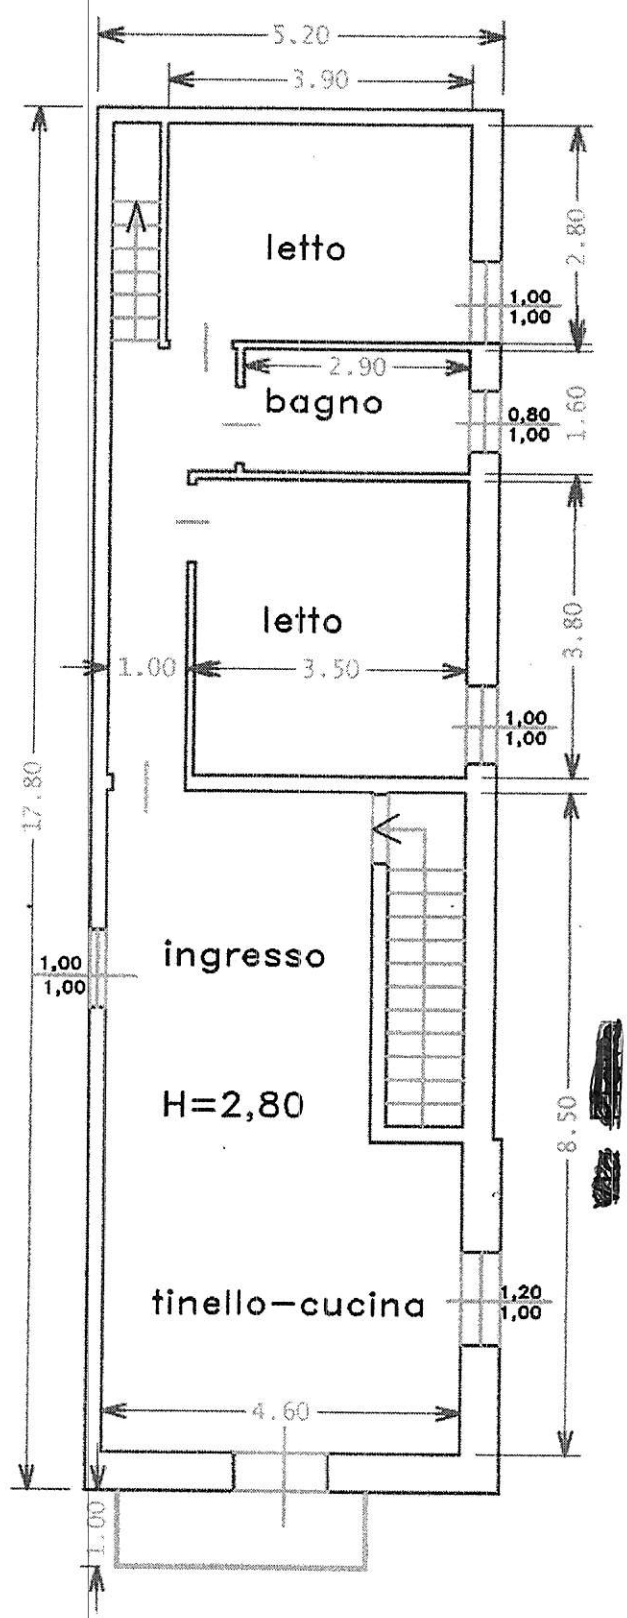

Scala 1/100



Piano primo