



Allegato H:
Grafici abitazione p.lla 359 fg. 31 – scala 1:100


PIANO TERRA
scala 1:100

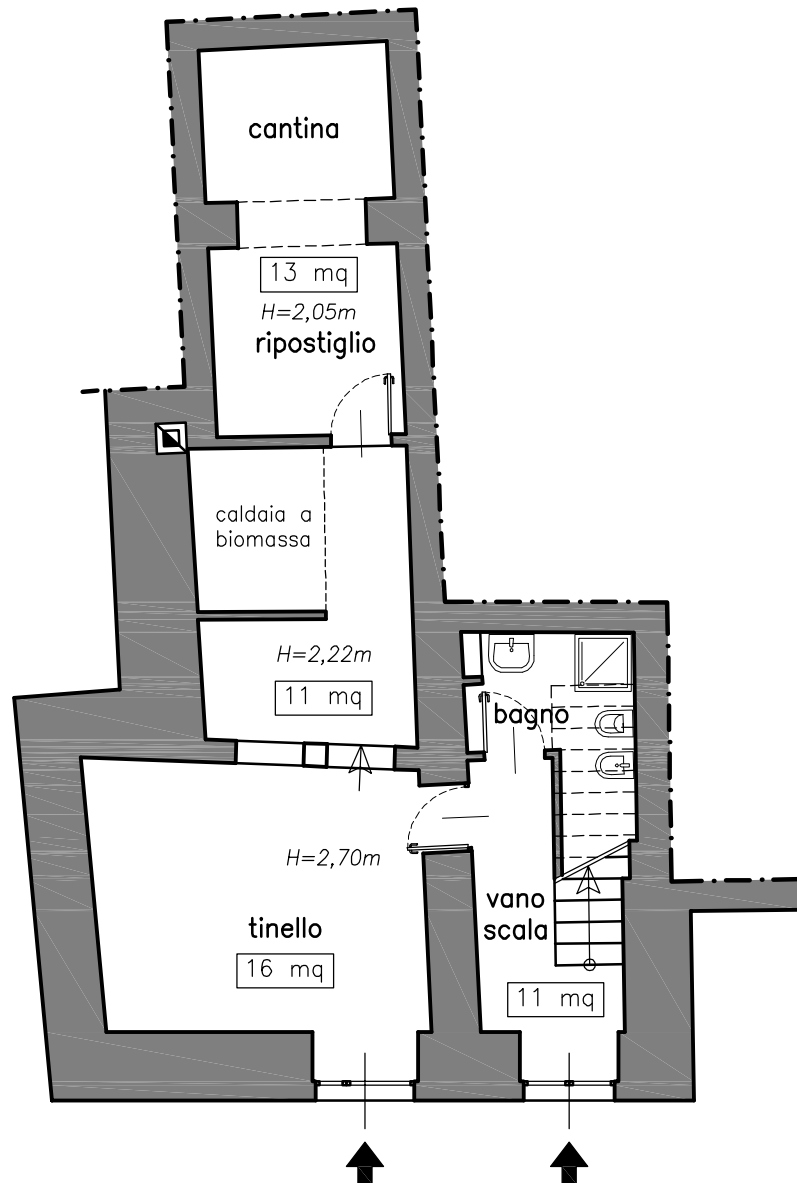

PIANO PRIMO
scala 1:100

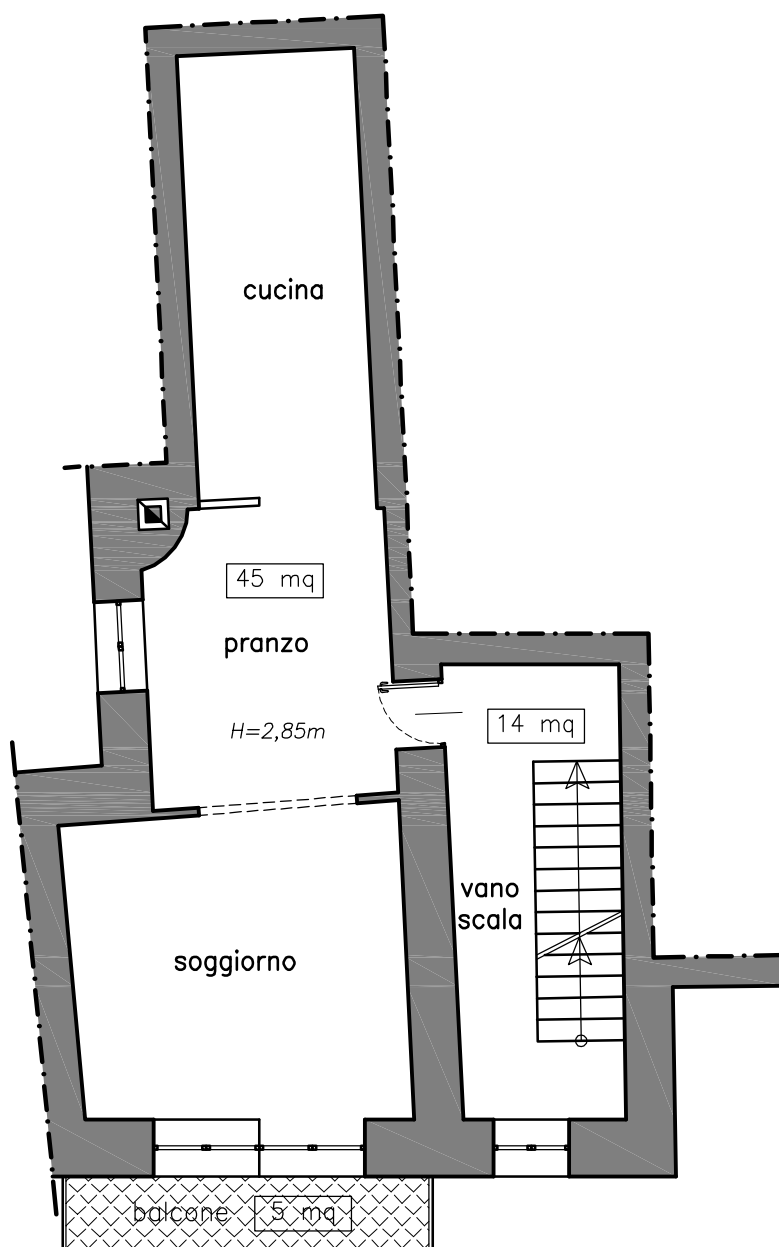

PIANO SECONDO
scala 1:100

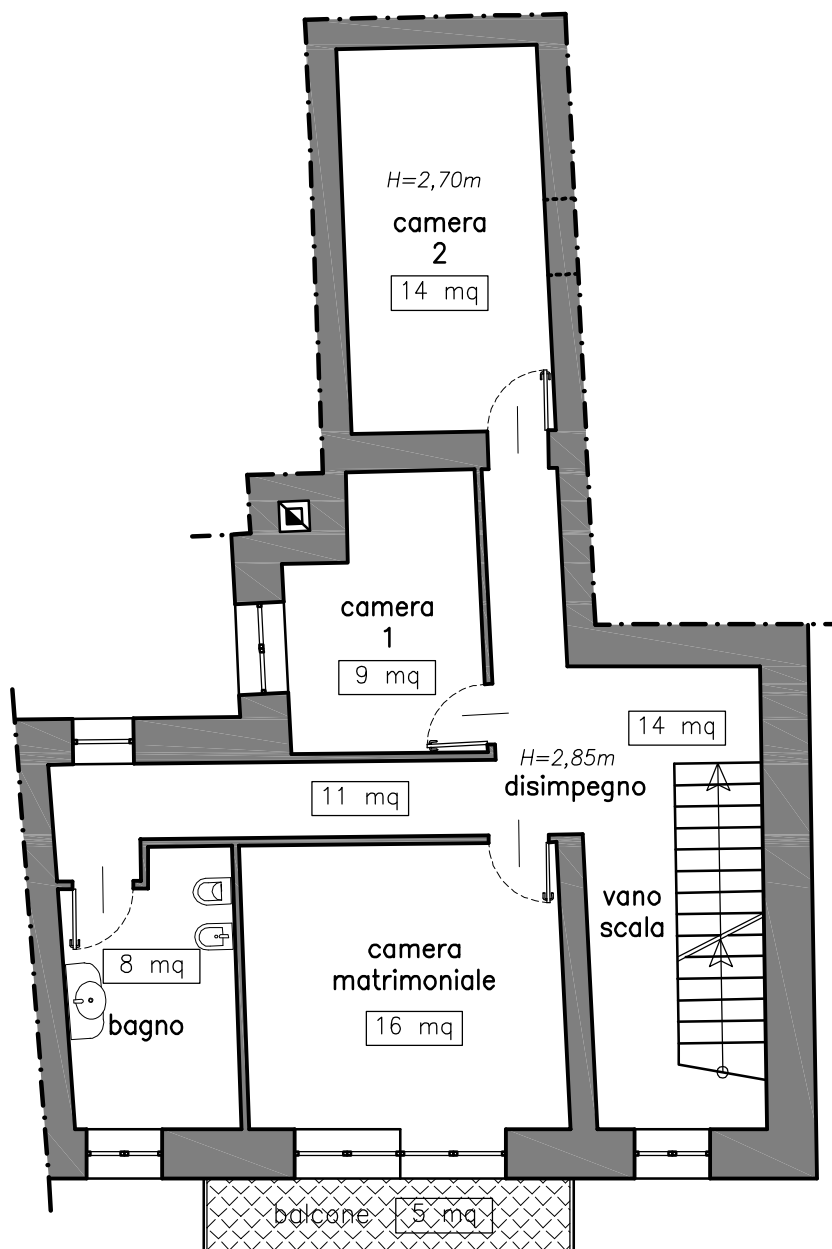

PIANO SOTTOTETTO
scala 1:100

