



STUDIO TECNICO DOTT. ING. ANTONIO PIERRI

Via S. Statale 88 n° 1 Fisciano (SA) tel/fax 089/826200
C.F. PRR NTN 61H14 D615N - P.IVA 0256926 065

COMUNE DI:

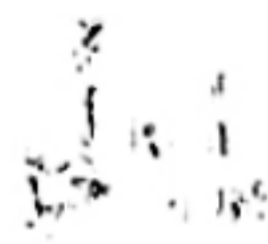

FISCIANO

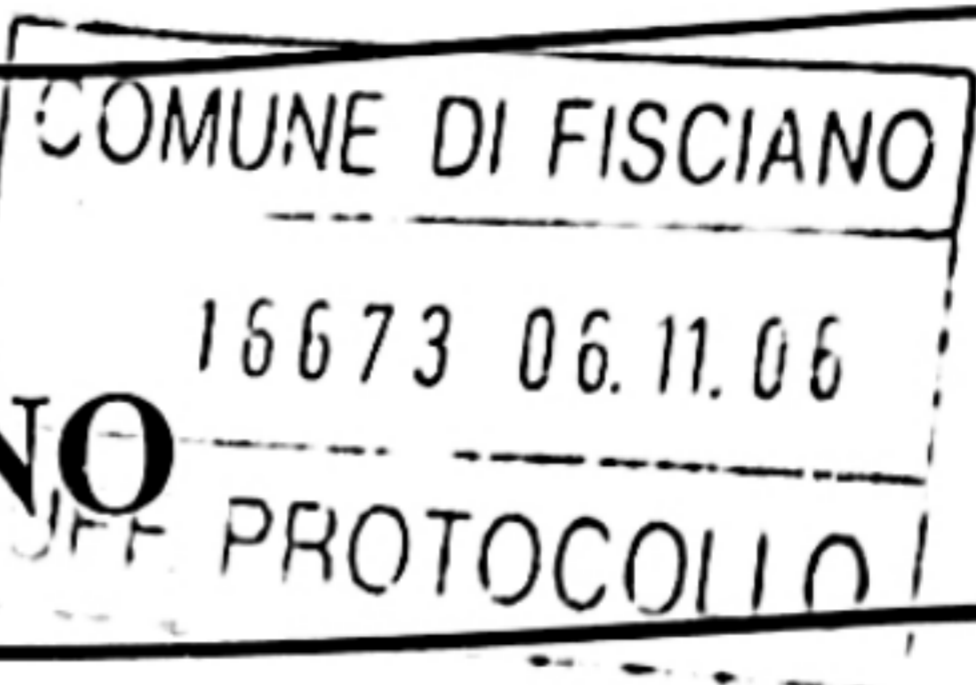

OGGETTO: Manutenzione straordinaria e cambio di destinazione d'uso, ai sensi della Legge Regionale n° 19 del 28/11/2001 articolo 2 punto 1 lettera a e f, di un immobile sito in Fisciano, frazione Penta alla via R. Nicodemi n. 5.

GRAFICI

GRAFICI		
Relazione Tecnica		
Planimetrie		
● Piante, prospetti e sezioni Stato di fatto		Scala
Piante, prospetti e sezioni di progetto		TAV. N°

DATA

AGGIORNAMENTI


IL COMMITTENTE

MARCIANO ALESSANDRO


IL TECNICO

ING. ANTONIO PIERRI




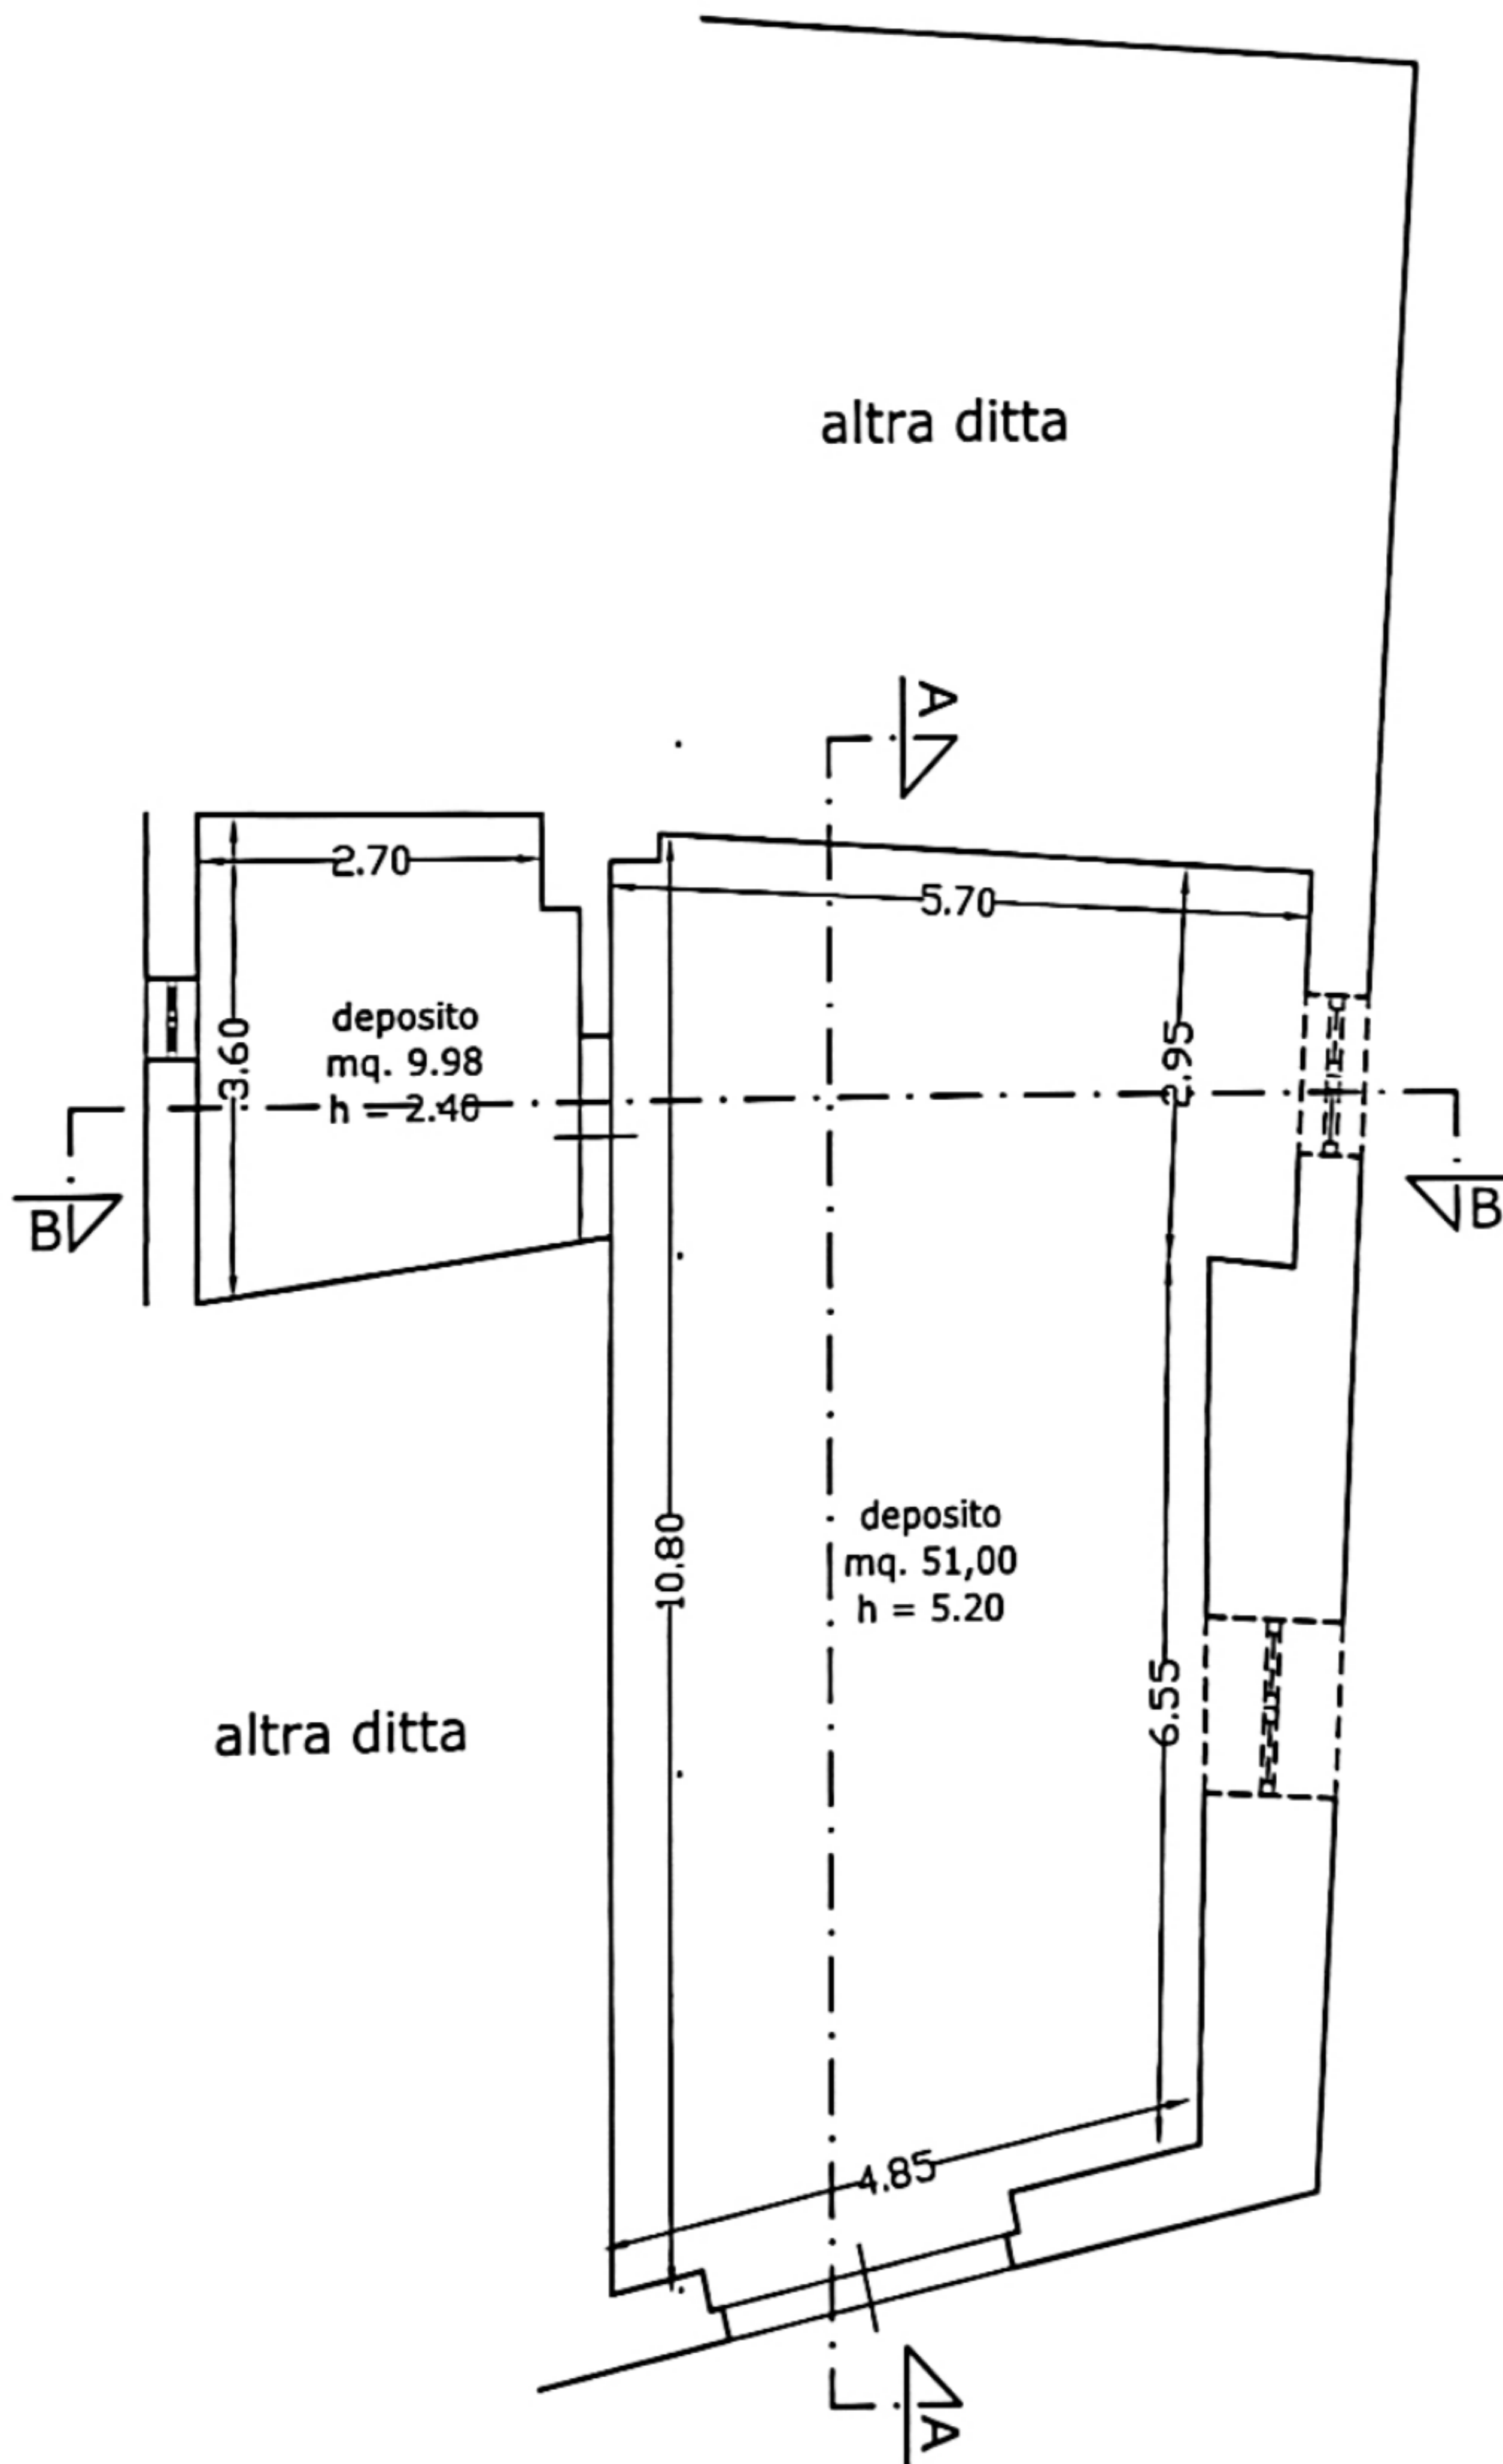

PIANTA (quota 0,00)
(stato di fatto)

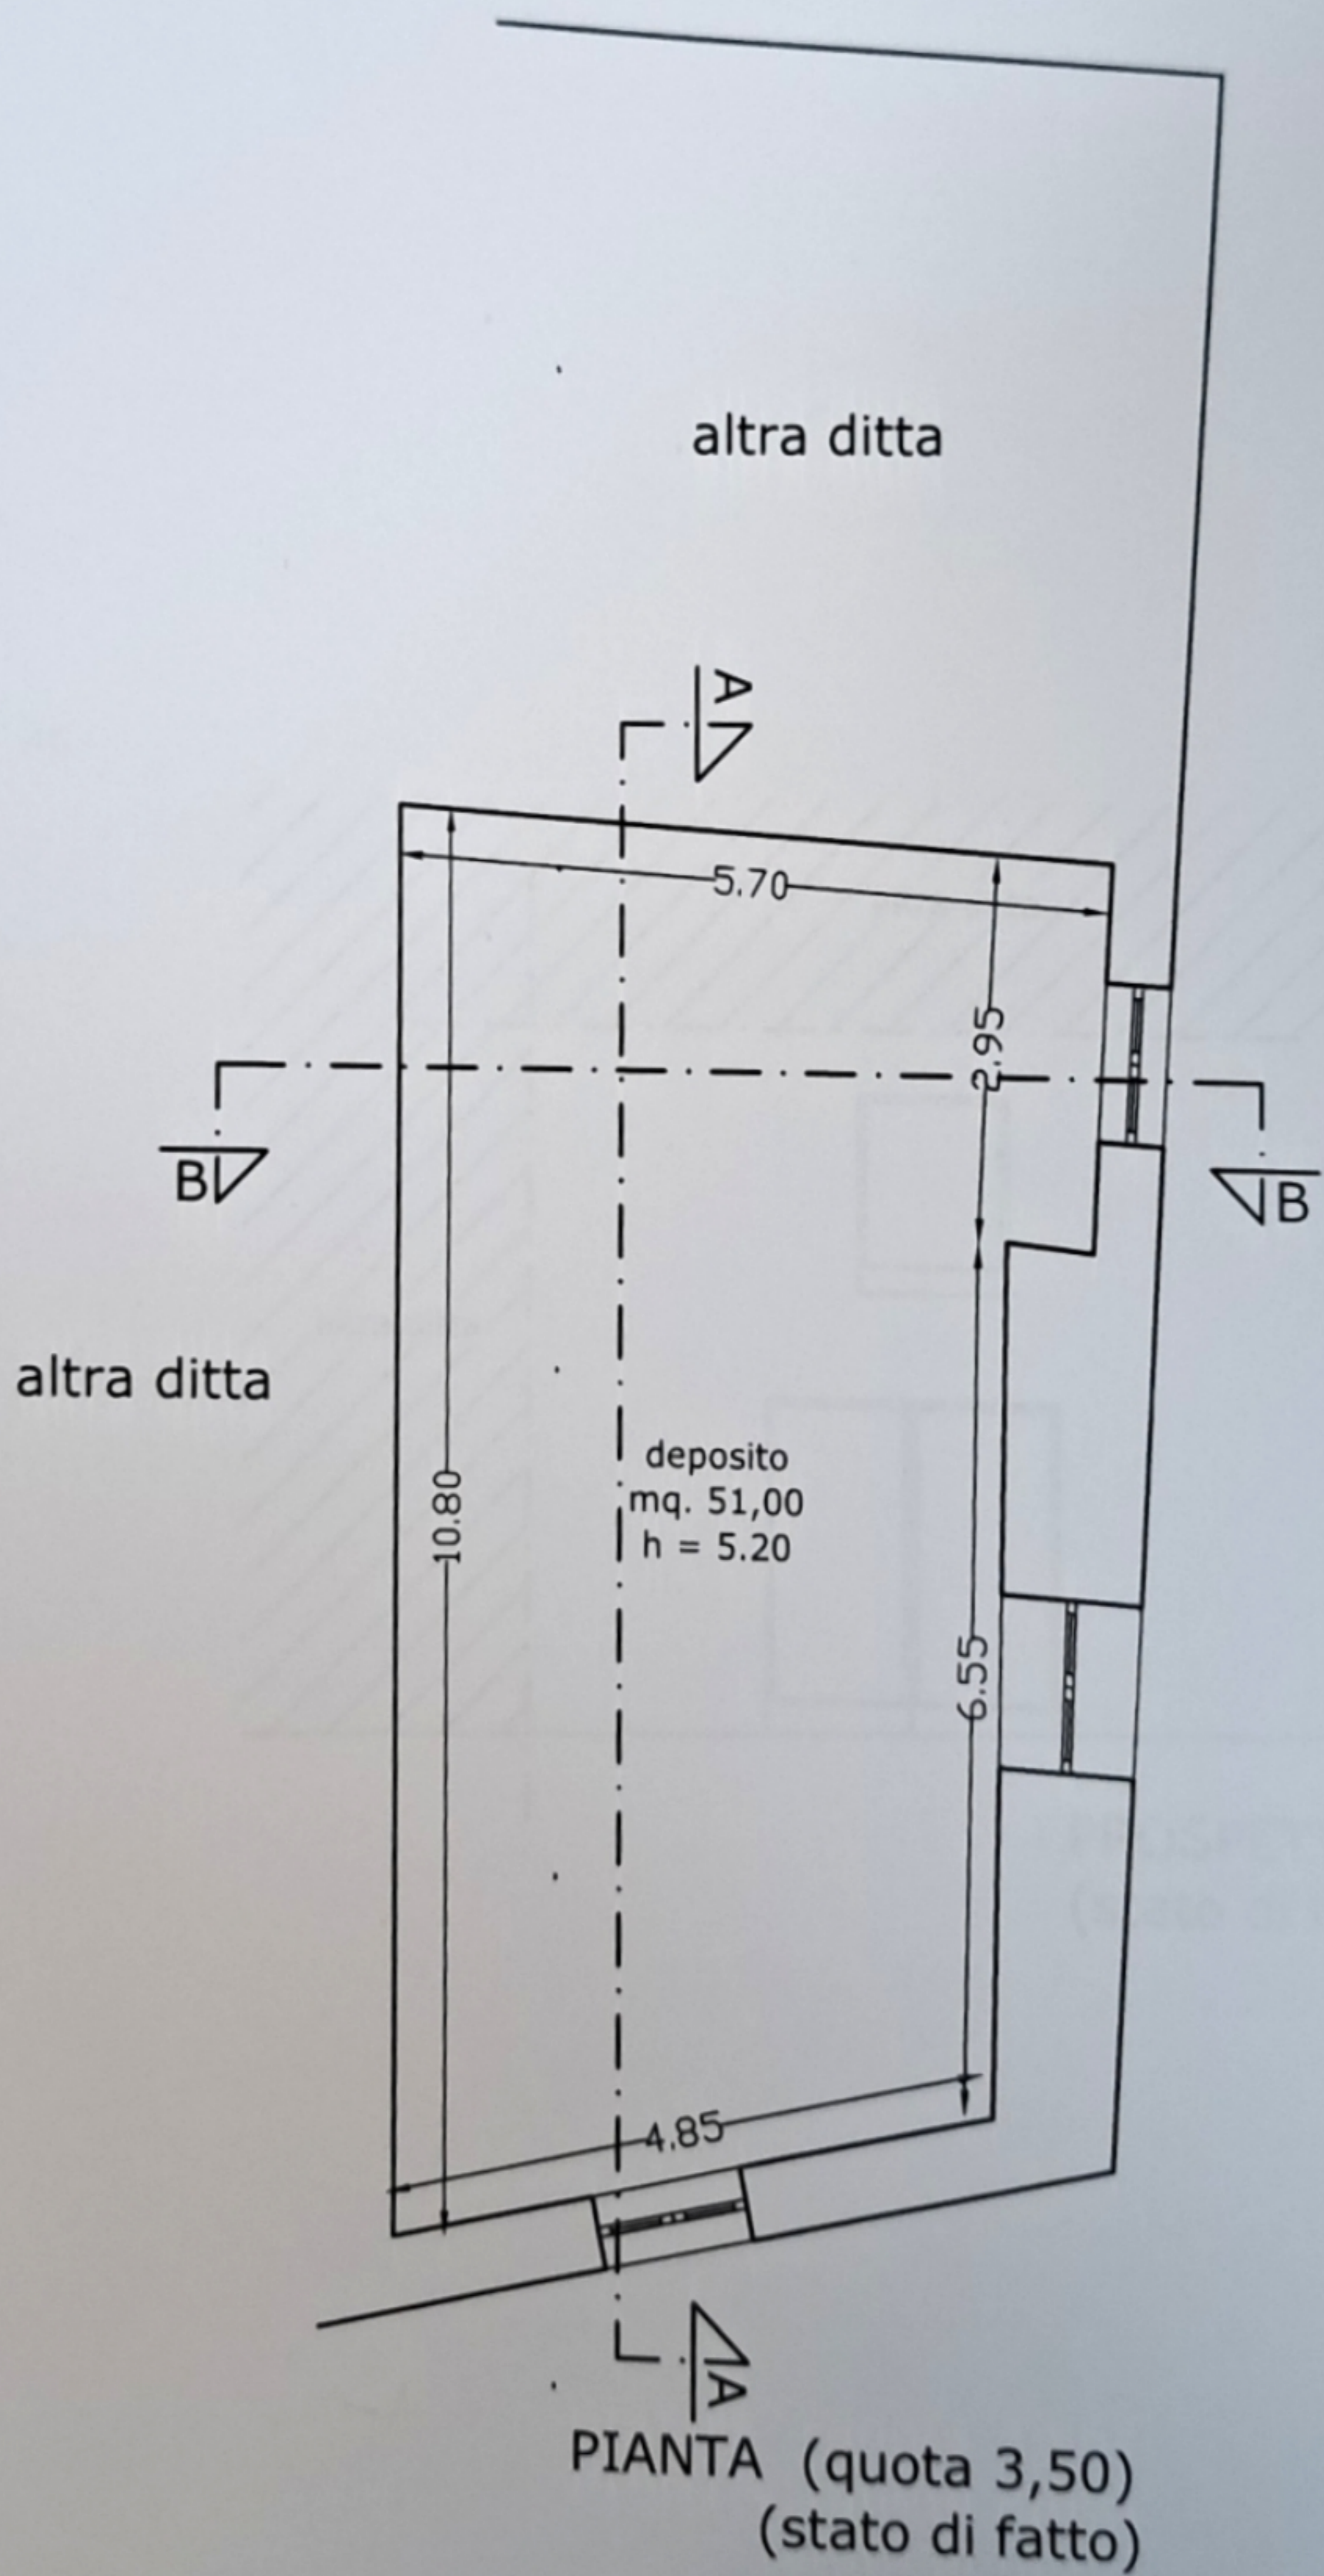


10/10/2020

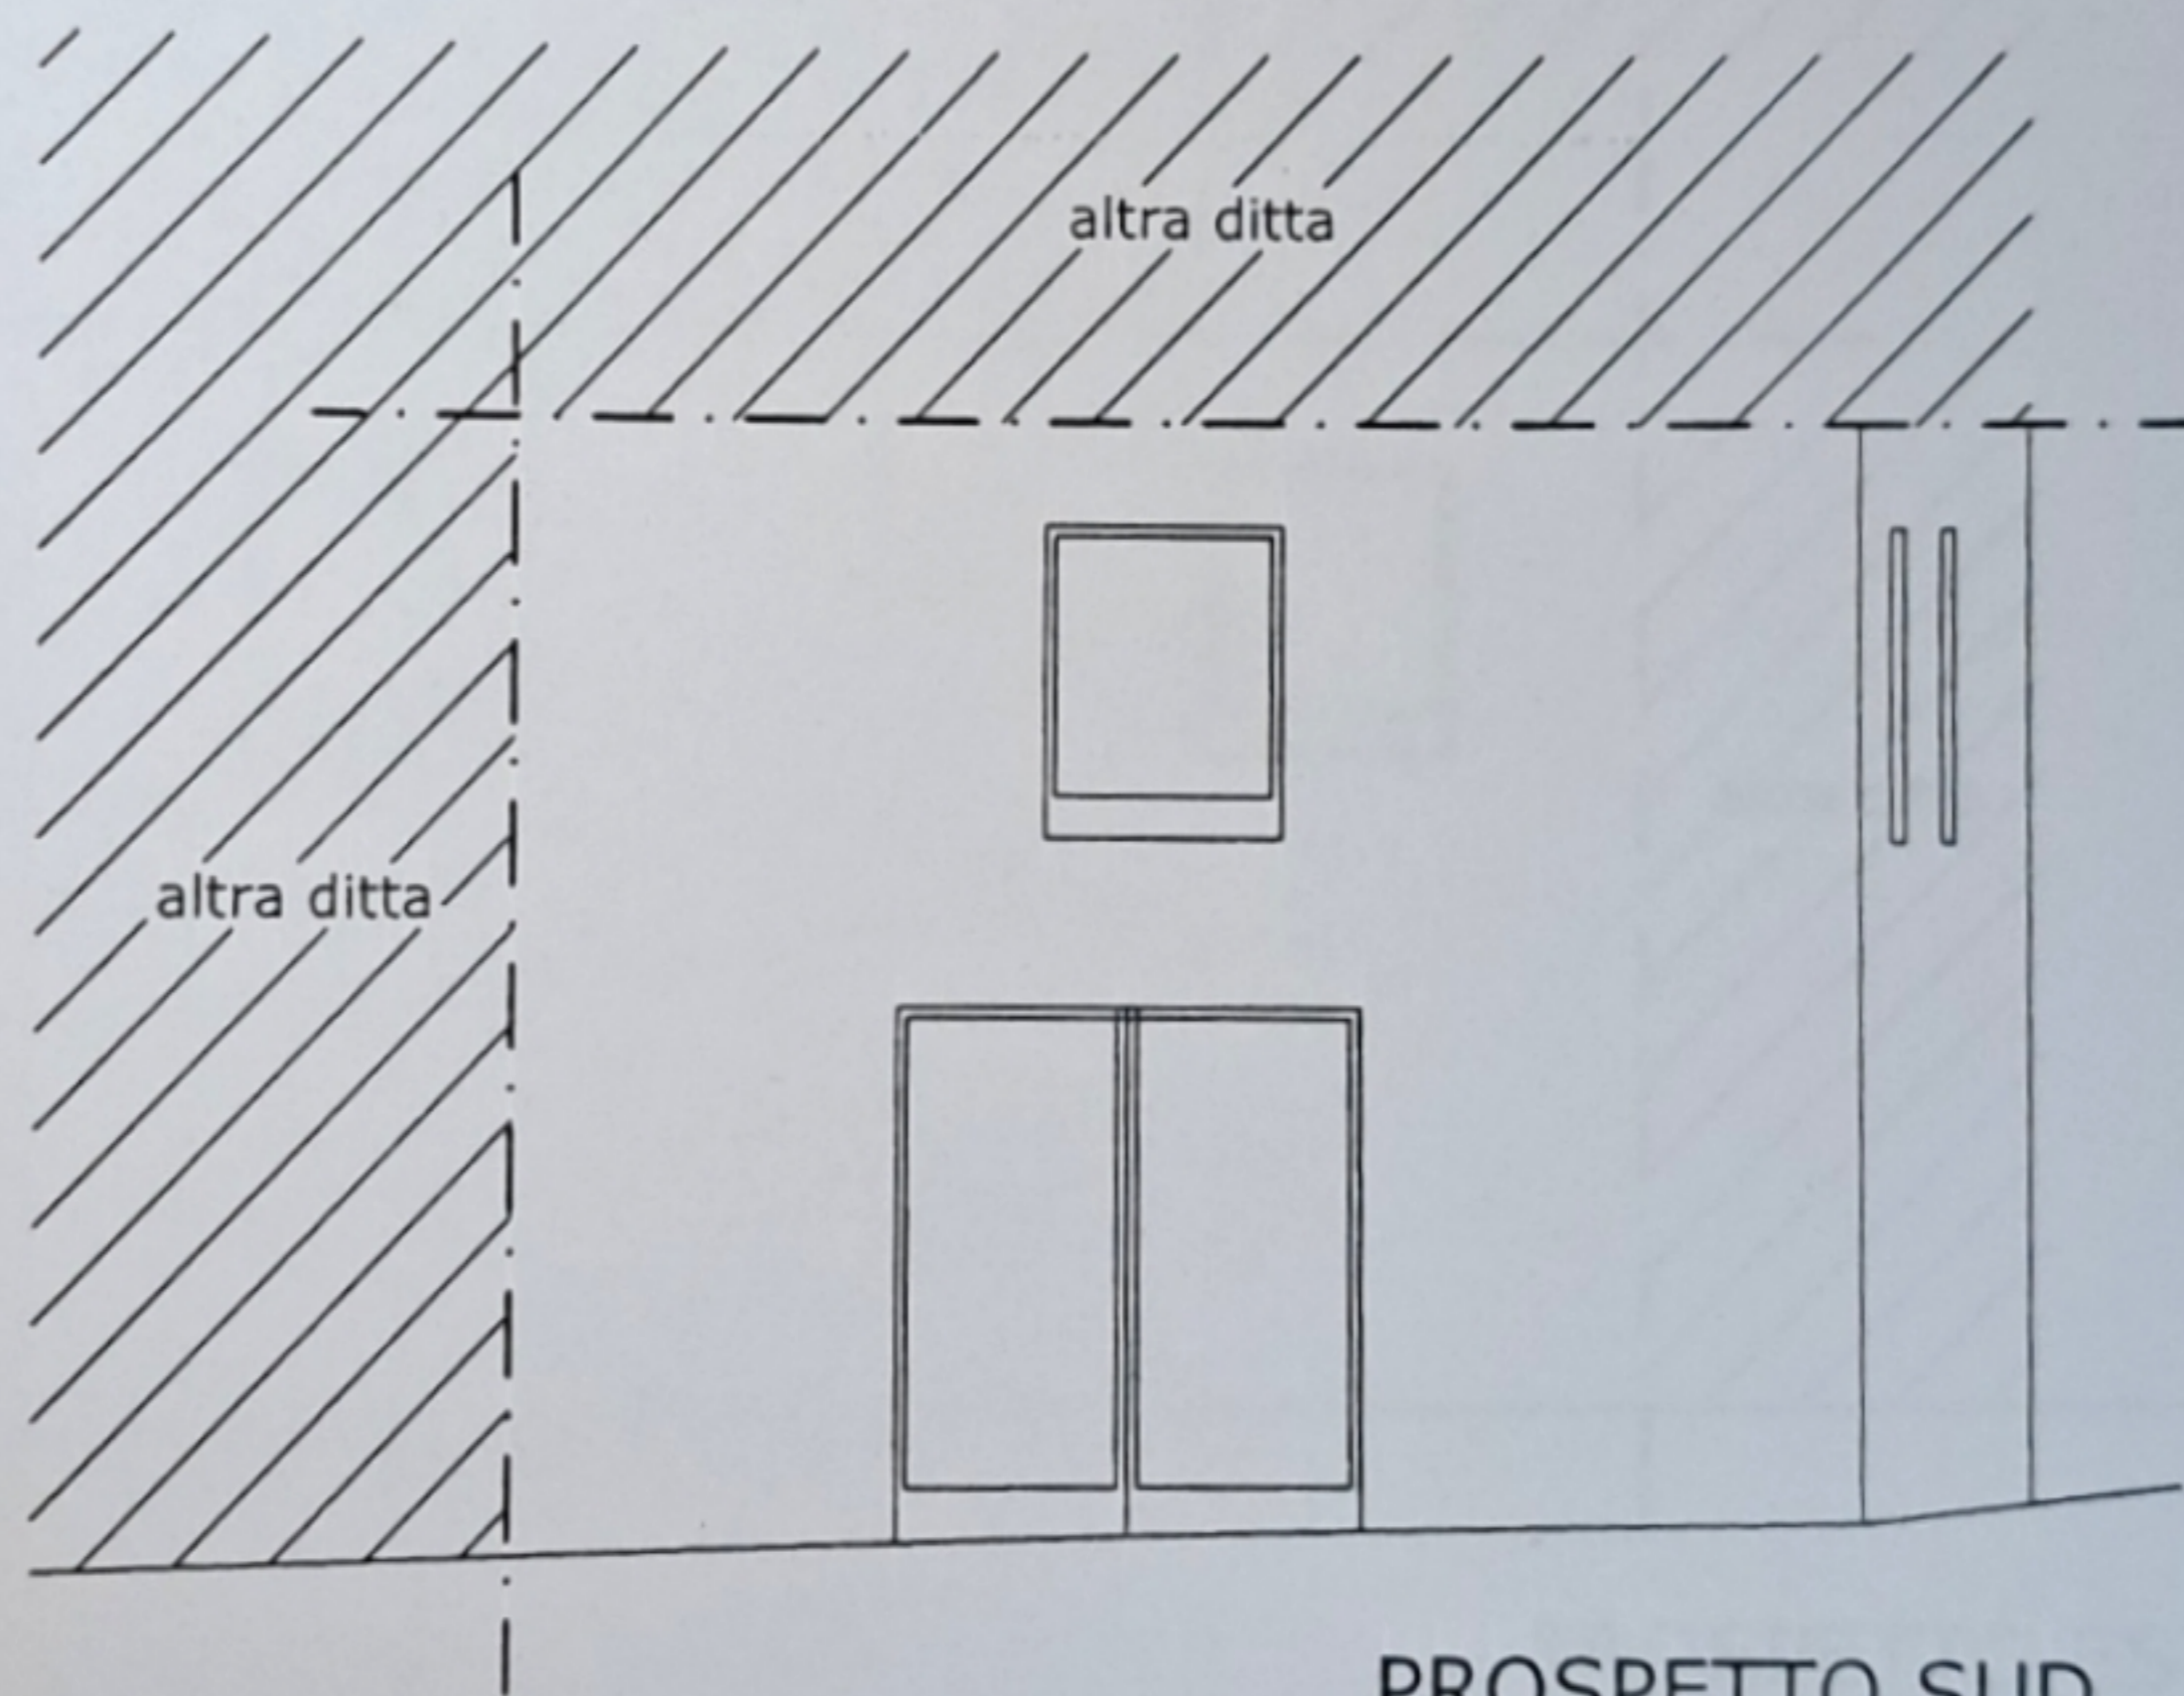

PROSPETTO SUD
(stato di fatto)

10/10/2020
10/10/2020
10/10/2020

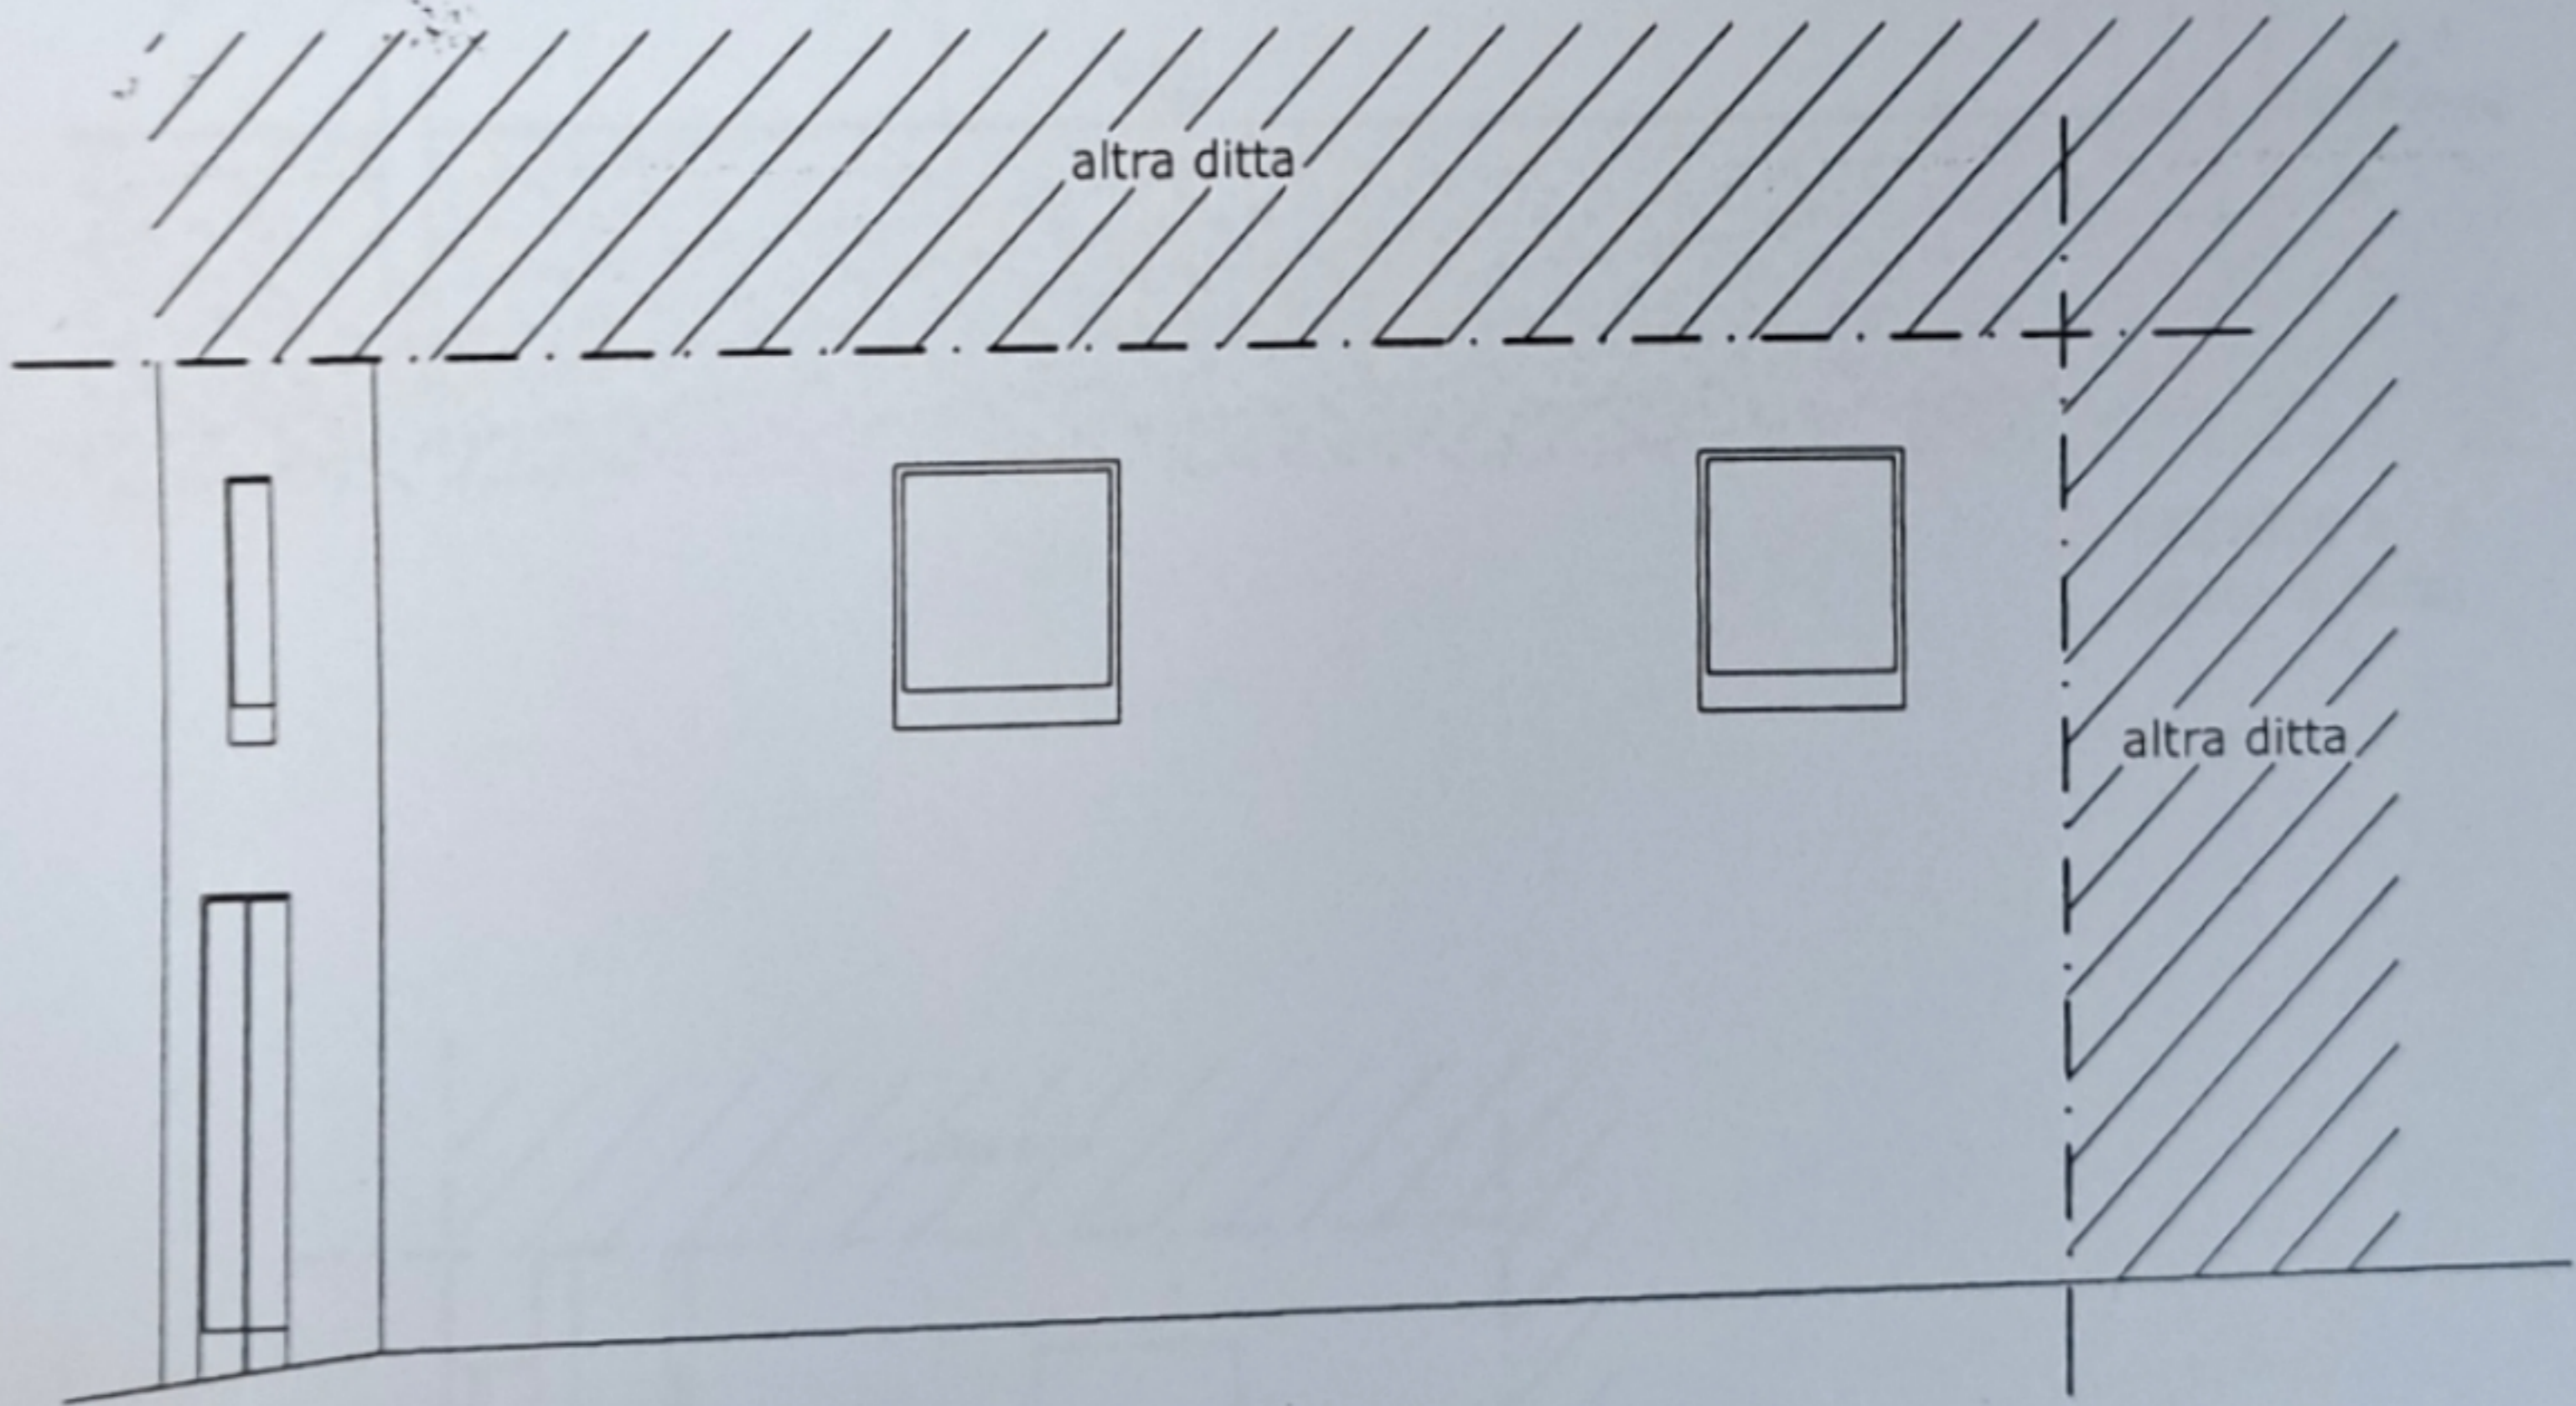

PROSPETTO EST
(stato di fatto)

