



PIANO PRIMO
h.3,00



Planimetria immobile di
Via C.Orgiero, 6/1 Scala E - GENOVA
Situazione attuale - Scala 1:100
Rilevatore: Arch. D'Amico Ciro

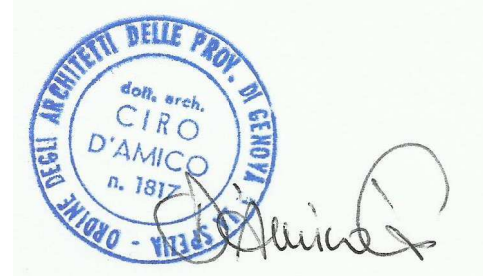

Immobile di Via C.Orgiero, 6/2 scala E

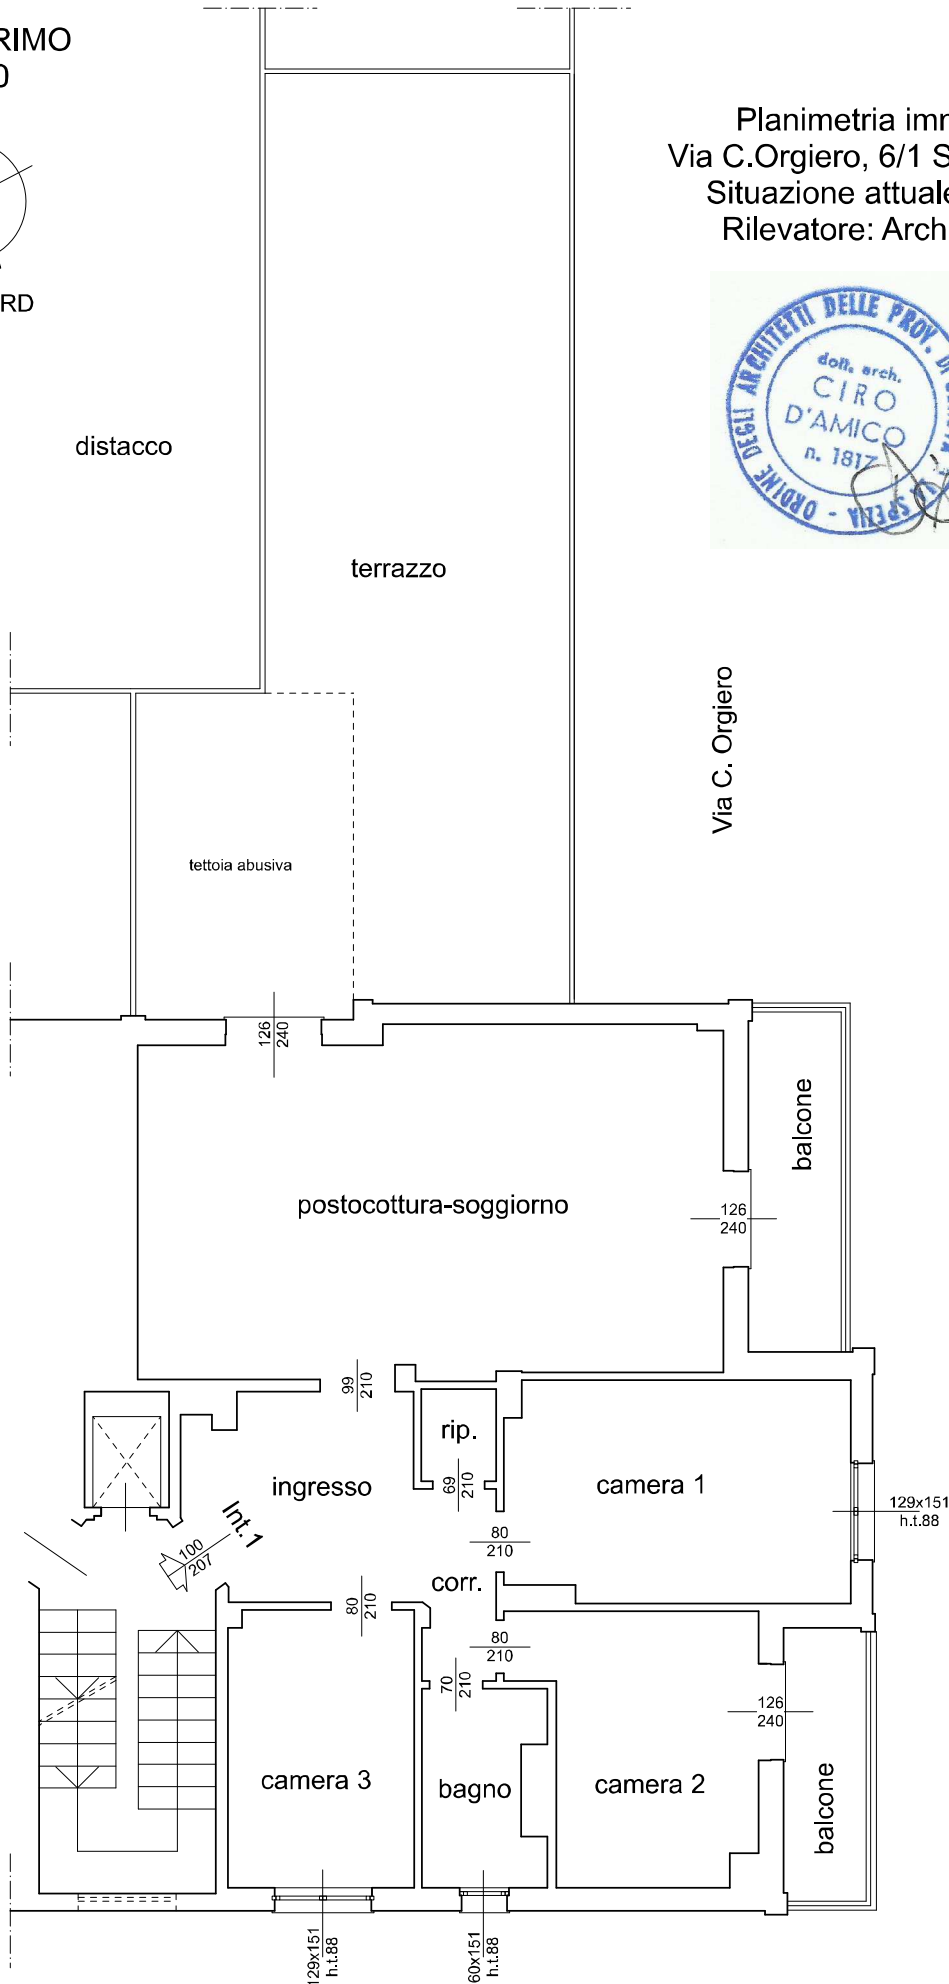

Via C. Orgiero

Via C. Orgiero

Via C. Orgiero