


Agenzia del Territorio
CATASTO FABBRICATI
Ufficio Provinciale di
Reggio Emilia

Dichiarazione protocollo n. 000166675 del 01/08/2003 Planimetria di u.i.u. in Comune di Scandiano Via Bosco civ. 14	
Identificativi Catastali: Sezione: Foglio: 19 Particella: 31 Subalterno: 8	Compilata da: Corgi Claudio Iscritto all'albo: Geometri Prov. Reggio Emilia N. 1550

Scheda n. 1 Scala 1:200

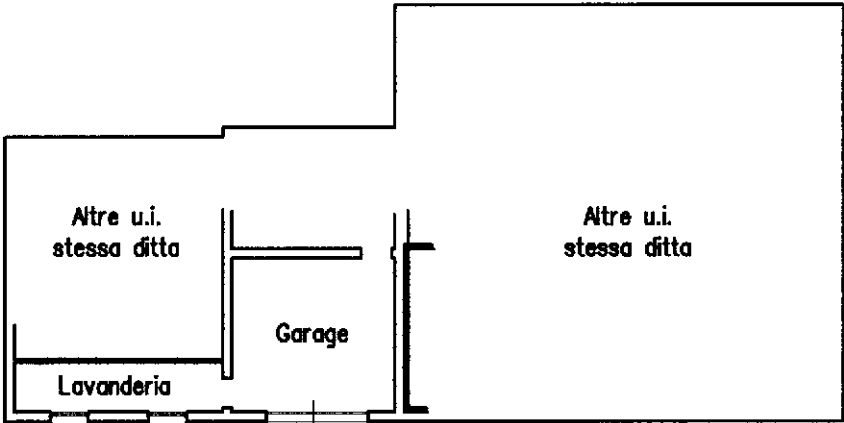


PIANO TERRA
H. 3,10 m.l.



Agenzia del Territorio
CATASTO FABBRICATI
Ufficio Provinciale di
Reggio Emilia

Dichiarazione protocollo n. 166675 del 01/08/2003 Planimetria di u.i.u. in Comune di Scandiano Via Bosco civ. 14	
Identificativi Catastali: Sezione: Foglio: 19 Particella: 31 Subalterno: 9	Compilata da: Corgi Claudio Iscritto all'albo: Geometri Prov. Reggio Emilia N. 1550

Scheda n. 1 Scala 1:200

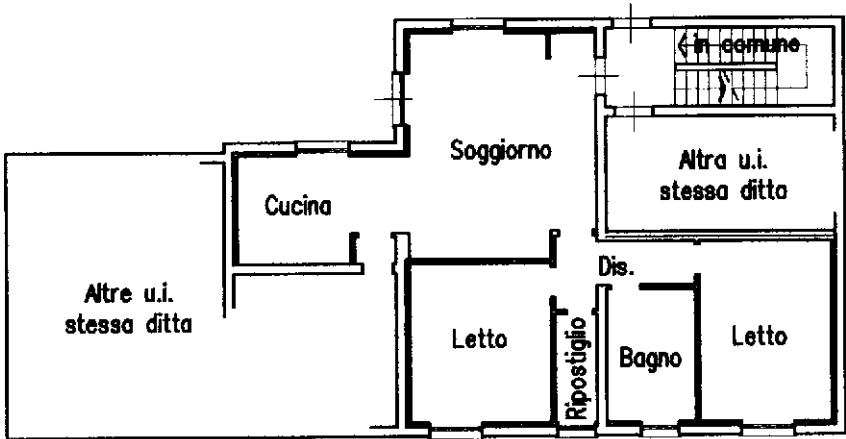

PIANO TERRA
H. 3,00 ml.



Ultima planimetria in atti

Agenzia del Territorio
CATASTO FABBRICATI
Ufficio Provinciale di
Reggio Emilia

Dichiarazione protocollo n. RE0166725 del 31/05/2011
 Planimetria di u.i.u. in Comune di Scandiano


civ. SNC

Compilata da:
Muraca Beniamino

Iscritto all'albo:
Geometri

Prov. Reggio Emilia N. 1991

Scheda n. 1	Scala 1:200
-------------	-------------

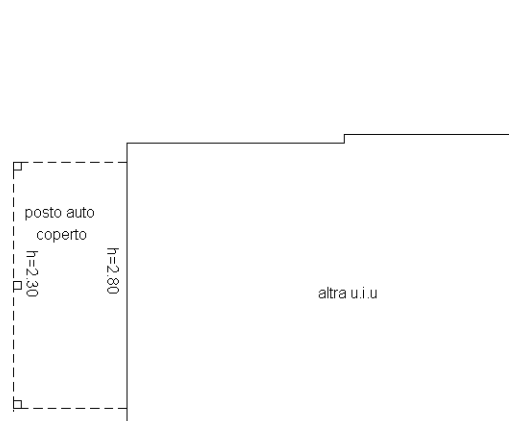

PIANO TERRA

