MODULARIO F. - Cat. S. T. - 208

MINISTERO DELLE FINANZE
DIREZIONE GENERALE DEL CATASTO E DEI SERVIZI TECNICI ERARIALI

Lire 30

Mod. A (Nuovo Catasto Edilizio Urbano)

NUOVO CATASTO EDILIZIO URBANO

(R. DECRETO-LEGGE 13 APRILE 1939, N. 652)

Planimetria dell'immobile situato nel Comune di BAGNOLO *Via* DON MINZONI N°5

Ditta PAOLO TIZIANO N.A. R.E. il 30-5-1941 ; PAOLO SILVANO N.A. NOVELLARA il 21-8-936 ;

Allegata alla dichiarazione presentata all'Ufficio Tecnico Erariale di REGGIO EMILIA

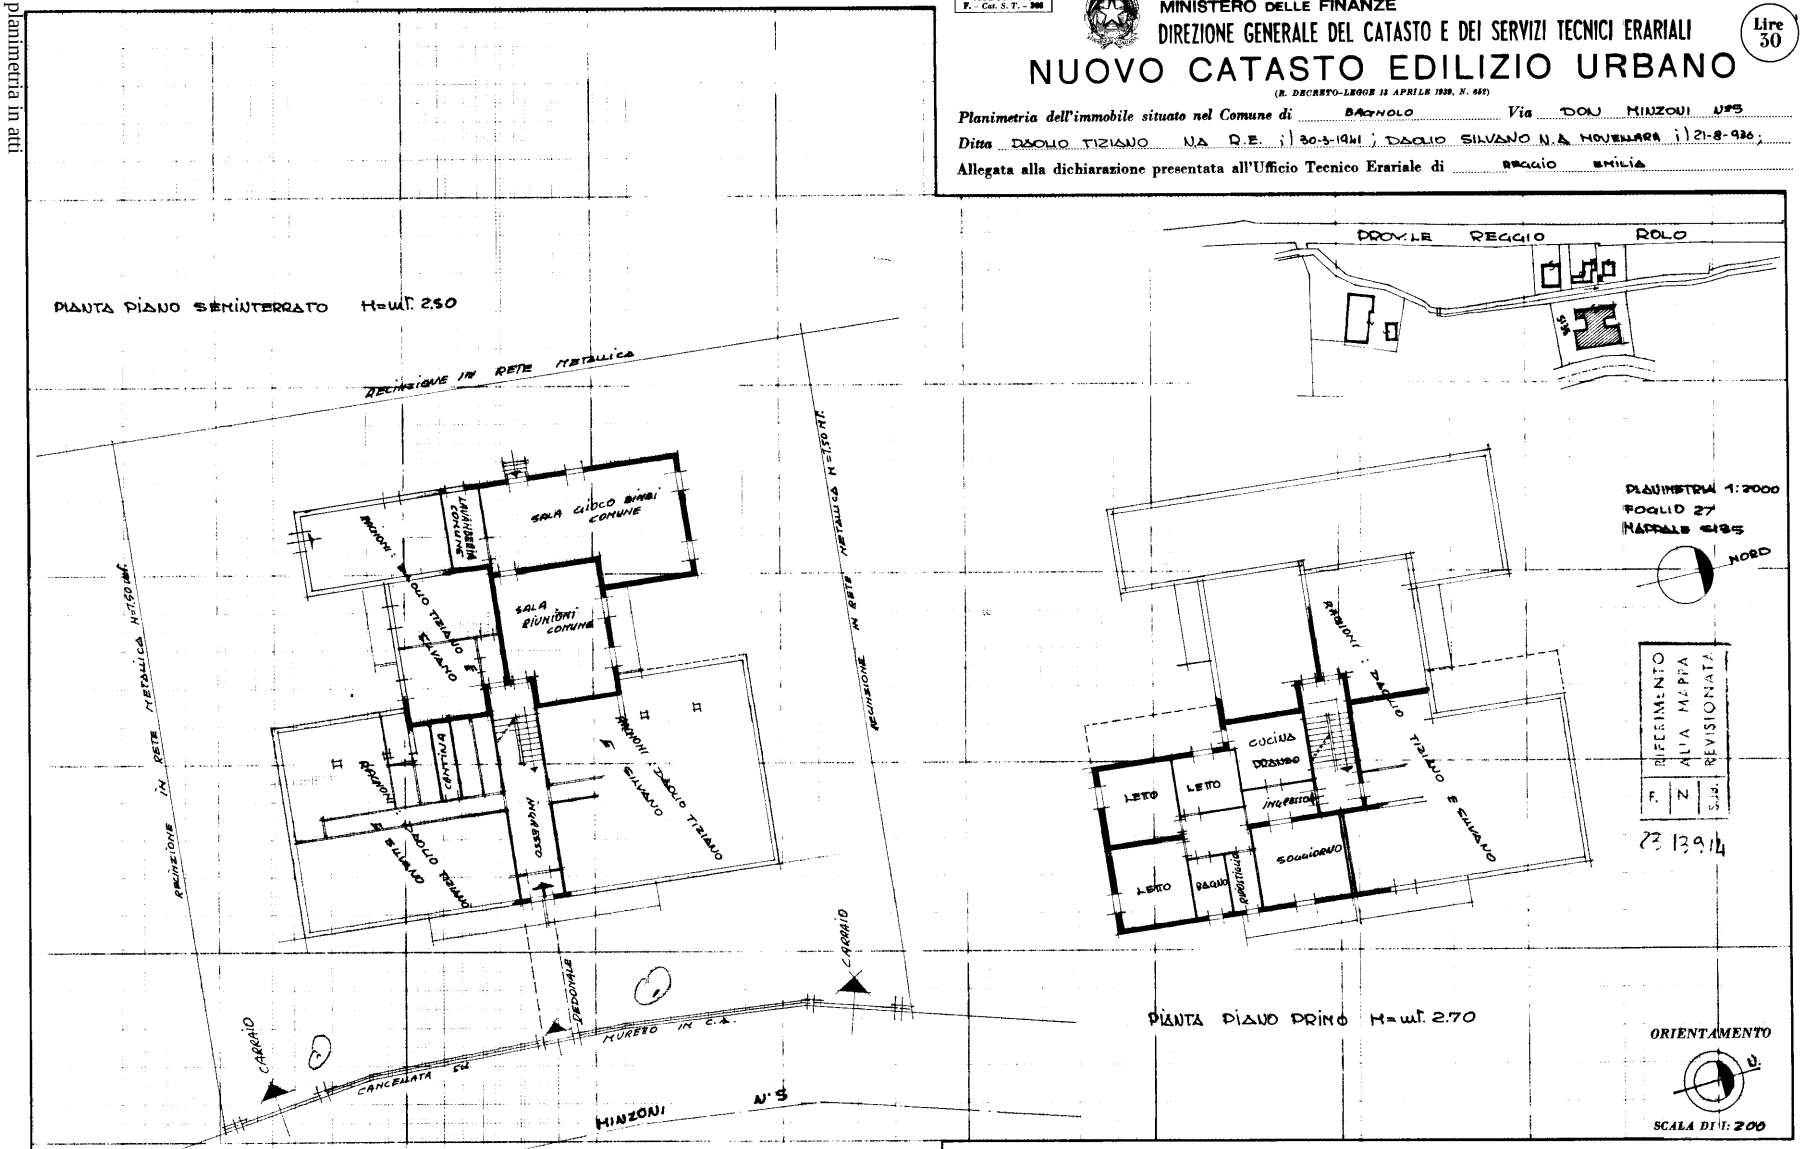

SPAZIO RISERVATO PER LE ANNOTAZIONI D'UFFICIO

DATA 13 GEN. 1978
PROT. N°

27
5135/14

Compilata dal GEOMETRA (Titolo, nome e cognome del tecnico) BENITO MANTOVI

Iscritto all'Albo dei GEOMETRI della Provincia di REGGIO EMILIA

DATA 13 GEN. 1978

Firma Mantovi B.

MANTOVI BENITO - ALBO GEOMETRI REGGIO EMILIA N. 1015 - REGGIO EMILIA

Data presentazione: 13/01/1978 - Data: 04/12/2025 - n. T65457 - Richiedente: MRGDNL76C66F443C

MODULARIO
F. - Cat. S. T. - 315

MOD. B (*Nuovo Catasto Edilizio Urbano*)

Lire 50

MINISTERO DELLE FINANZE
DIREZIONE GENERALE DEL CATASTO E DEI SERVIZI TECNICI ERARIALI

NUOVO CATASTO EDILIZIO URBANO

(R. DECRETO-LEGGE 13 APRILE 1939, N. 652)

Planimetria dell'immobile situato nel Comune di BAGNOLO *Via* DON MINZONI N°5

Ditta DAOLIO TIZIANO N. A REGGIO EMILIA il 30-3-1941 ; DAOLIO SILVANO N. A 2 il 21-8-936.

Allegata alla dichiarazione presentata all'Ufficio Tecnico Erariale di REGGIO EMILIA

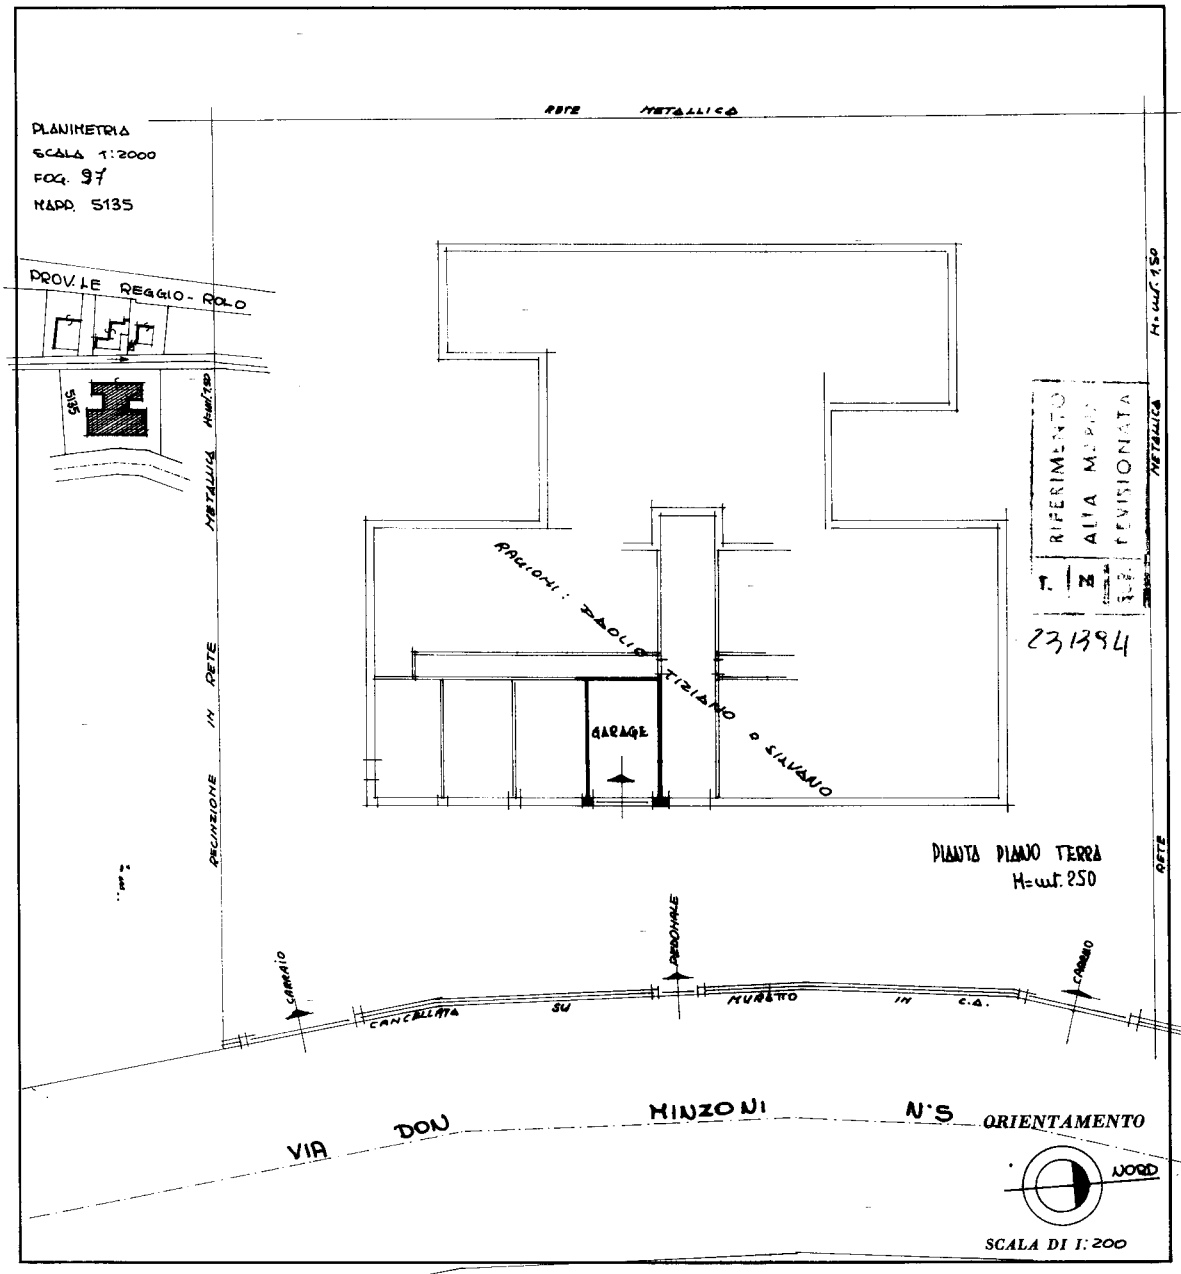

SPAZIO RISERVATO PER LE ANNOTAZIONI D'UFFICIO

DATA 13 GEN. 1978

PROT. N°

27
5135/14

Compilata dal GEOMETRA
(Titolo, nome e cognome del tecnico)
BENITO MANTOVI

Iscritto all'Albo dei GEOMETRI

della Provincia di REGGIO EMILIA

DATA 13 GEN. 1978

Firma: Mantovi B.

MANTOVI geom. BENITO ALBO GEOMETRI REGGIO EMILIA N. 1015 REGGIO EMILIA

Ultima planimetria in atti

Catasto dei Fabbricati - Situazione al 04/12/2025 - Comune di BAGNOLO IN PIANO(A573) - < Foglio 23 - Particella 139 - Subalterno 4 >
VIA DON GIOVANNI MINZONI n. 5 Piano T
10 mm