

Comune di Colli al Metauro

PROVINCIA DI PESARO E URBINO

IL CTU

ING. FRANCESCO ERCOLANI
n° A1823



TRIBUNALE di PESARO

ESECUZIONE IMMOBILIARE
n° 30/2024

OGGETTO

**RILIEVO GEOMETRICO DI APPARTAMENTO
CON GARAGE** sito in via D. Alighieri n. 73
a Colli al Metauro (PU)

TITOLO

ELABORATO GRAFICO

TAVOLA

n° A01

PROPRIETA'

SCALA

1:100

EMESSO

07/06/2024

UBICAZIONE

via D. Alighieri n.73, Colli al Metauro (PU)

REV.

REV.


ESTREMI CATASTALI

fg.2, mapp.le.1659, sub.12 e 22

NOTE




RILIEVO

PIANO S1

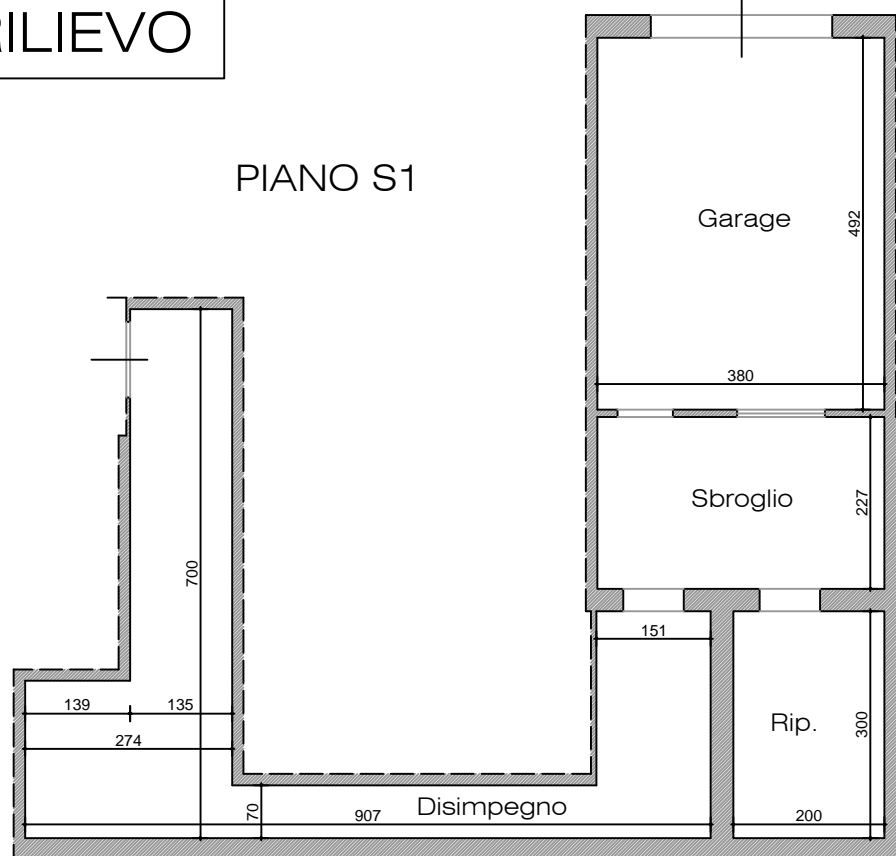


DIFFORMITA'


PIANO S1

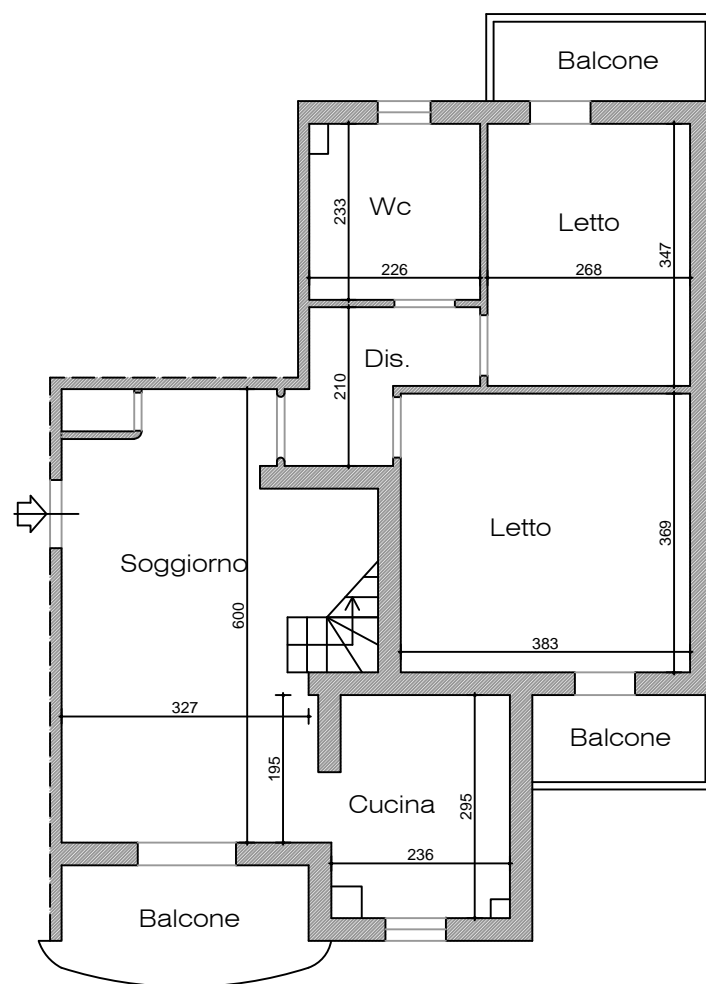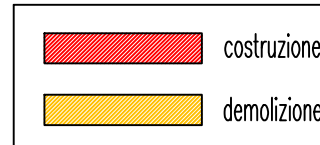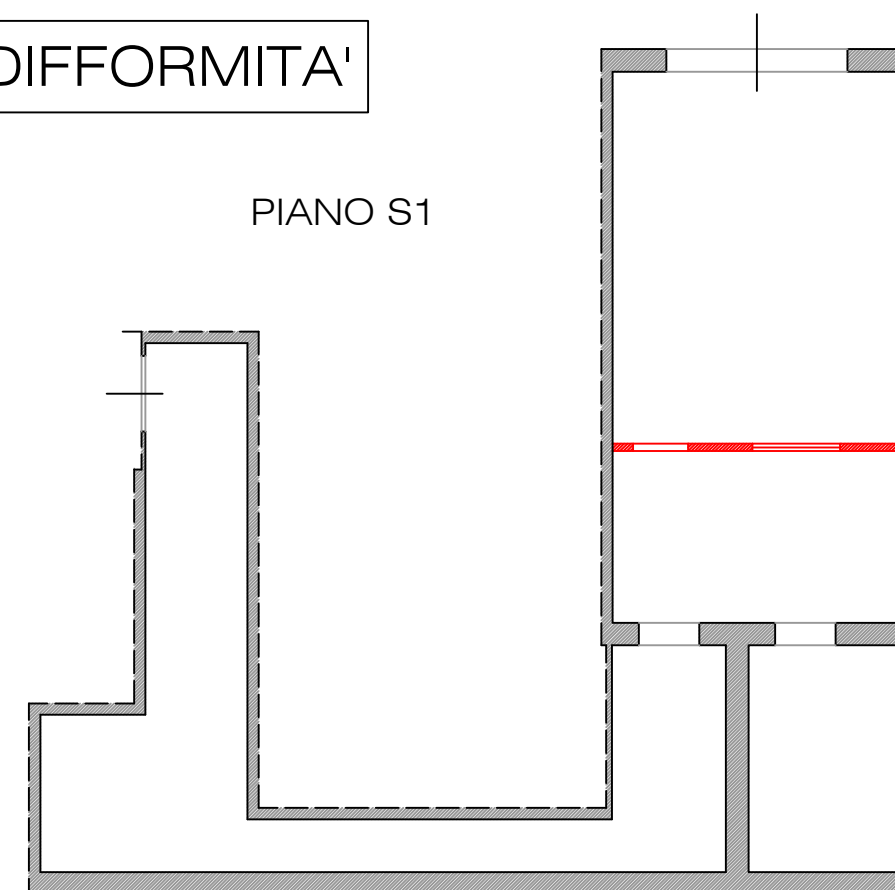


PIANO PRIMO

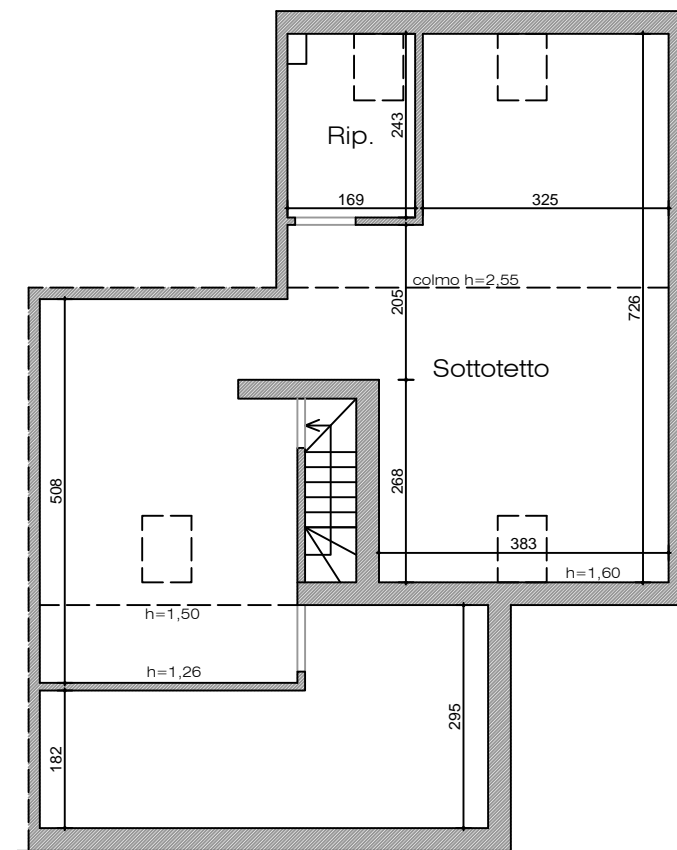

PIANO SOTTOTETTO

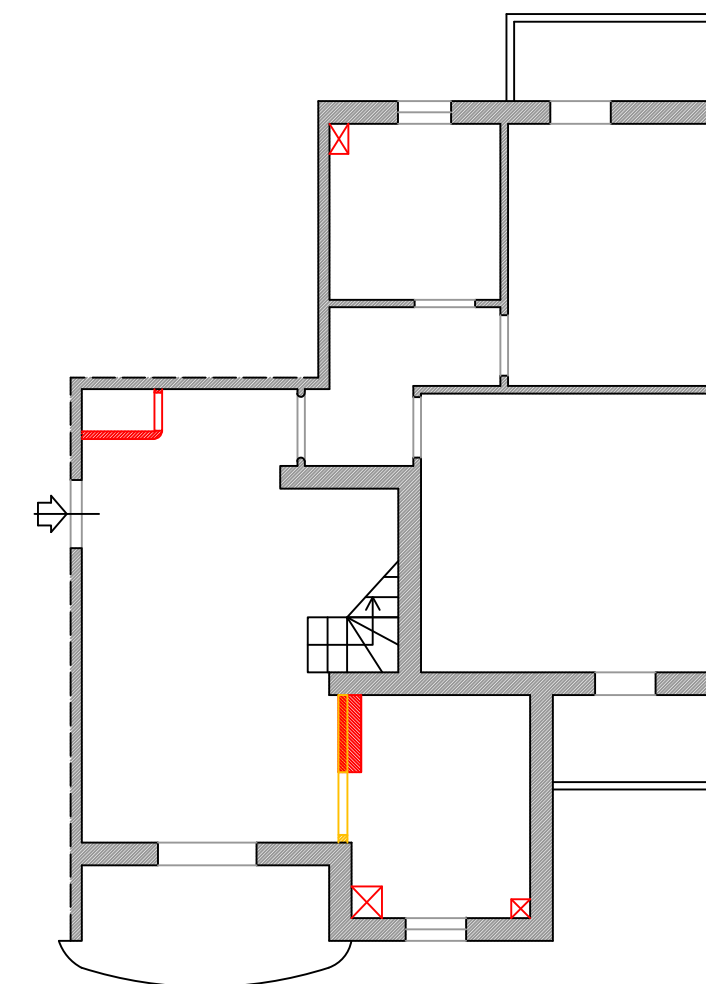

PIANO PRIMO

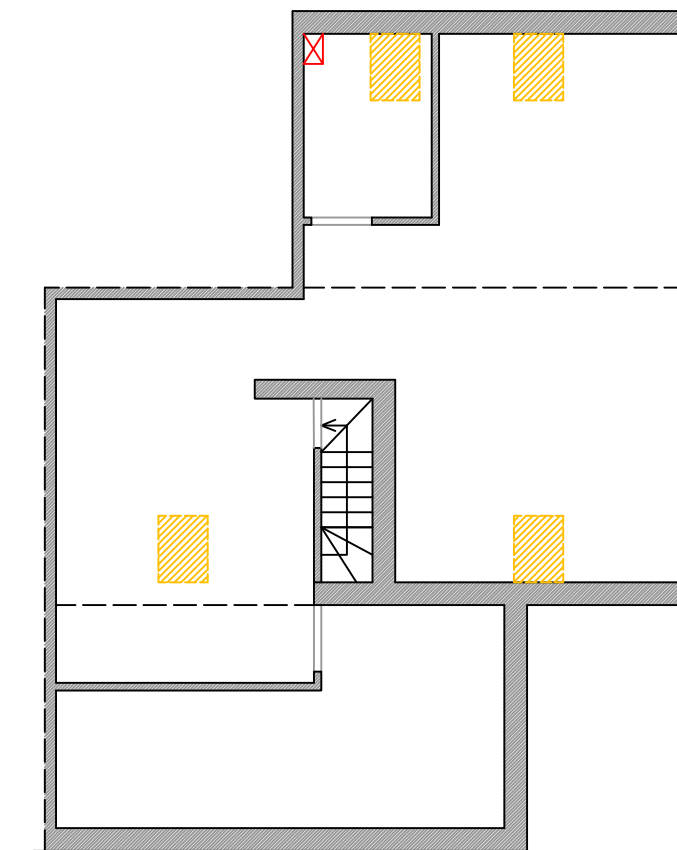

PIANO SOTTOTETTO