


PIANTA APPARTAMENTO
PRIMO PIANO
PARTICELLA 32 SUB 3



PIAZZA GEREMIA TRINCHESE

VIALE PRIVATO DI PIAZZA GEREMIA TRINCHESE

CORTILE INTERNO DI ACCESSO PEDONALE AL VANO SCALA

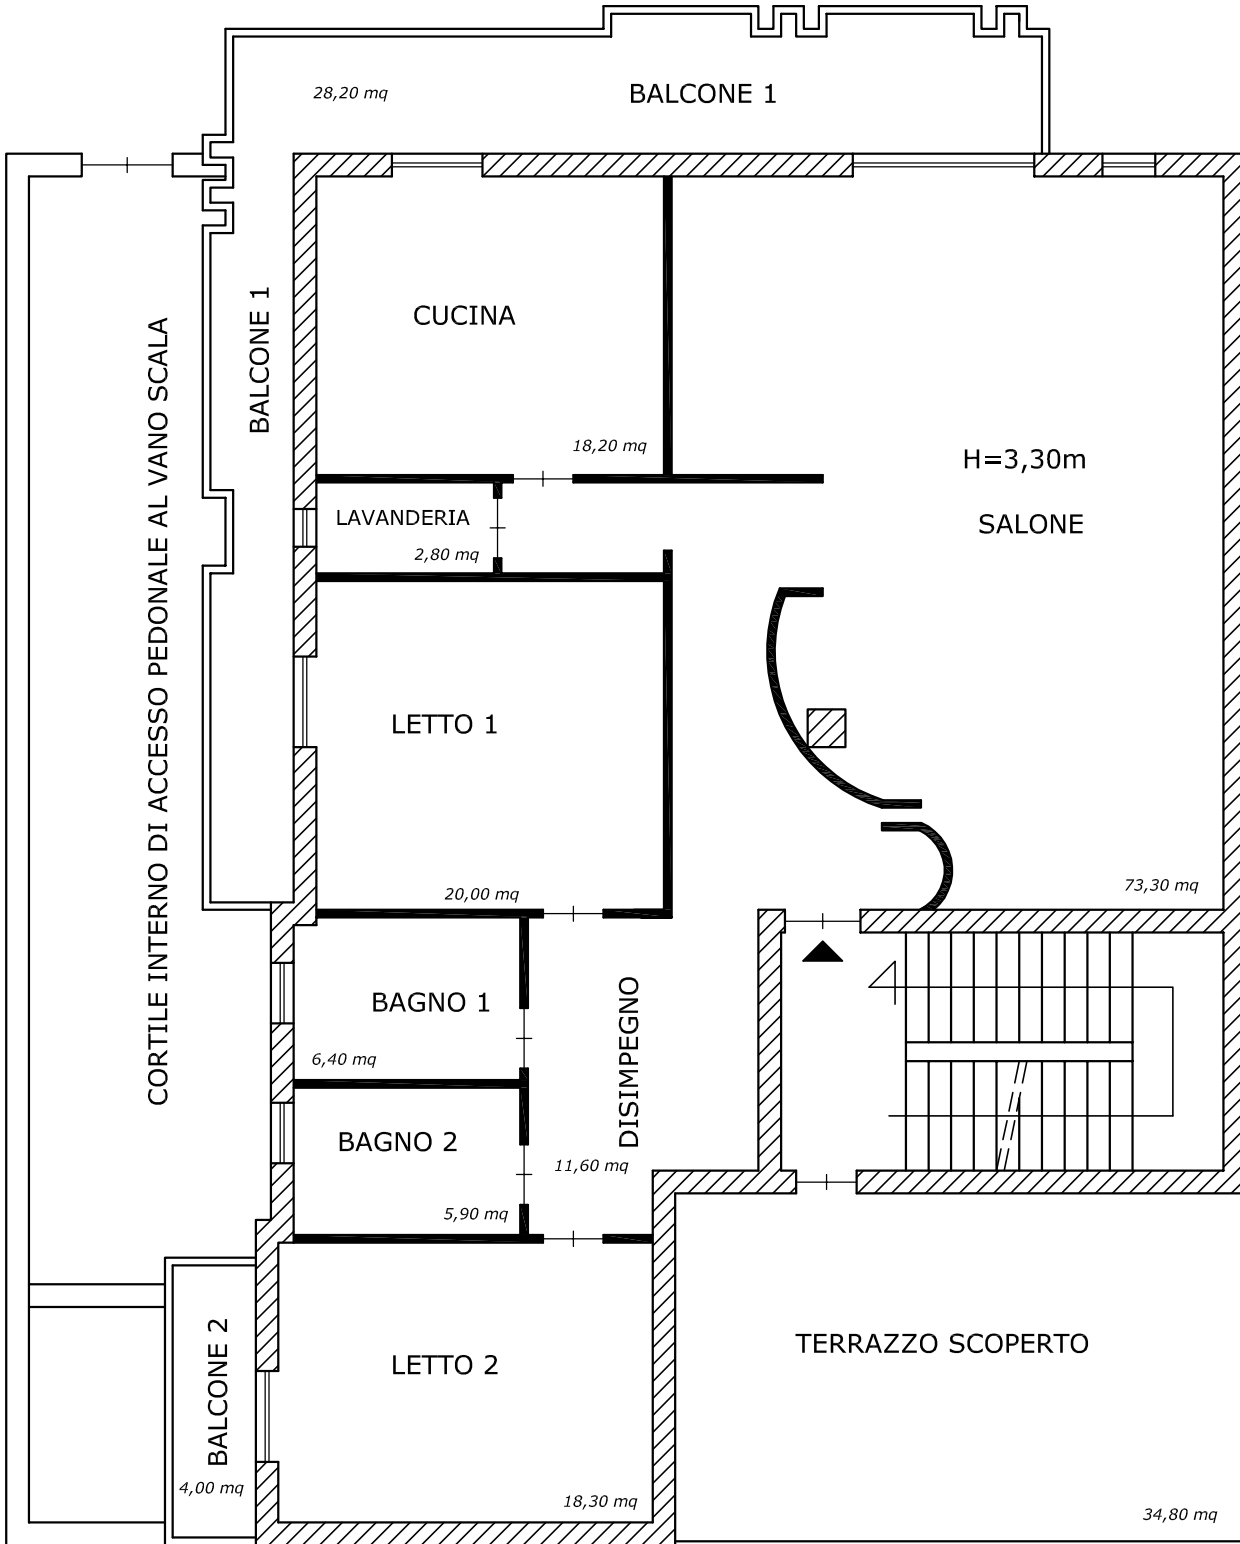

PARTICELLA 1166

PARTICELLA 505

Esperto Stimatore: Dr. Ing. Enrico Rossetti

LOTTO N°1 - Pianta Appartamento Primo Piano - Piazza Geremia Trinchese n°6 - Nola (Na)

N.C.E.U.-Comune di Nola Foglio 40 Particella 32 sub. 3

scala 1:100

