Data presentazione: 02/03/1998 - Data: 16/04/2025 - n. T244315 - Richiedente: FRNMHL79R08G843X

MODULARIO
F. rig. rend. 407

MINISTERO DELLE FINANZE
DIPARTIMENTO DEL TERRITORIO
**CATASTO EDILIZIO URBANO** (RDL 13-4-1939, n. 652)

MOD. **BN** (CEU)

LIRE 500

Planimetria di u.i.u. in Comune di PONTEDERA via GAGARIN civ. -

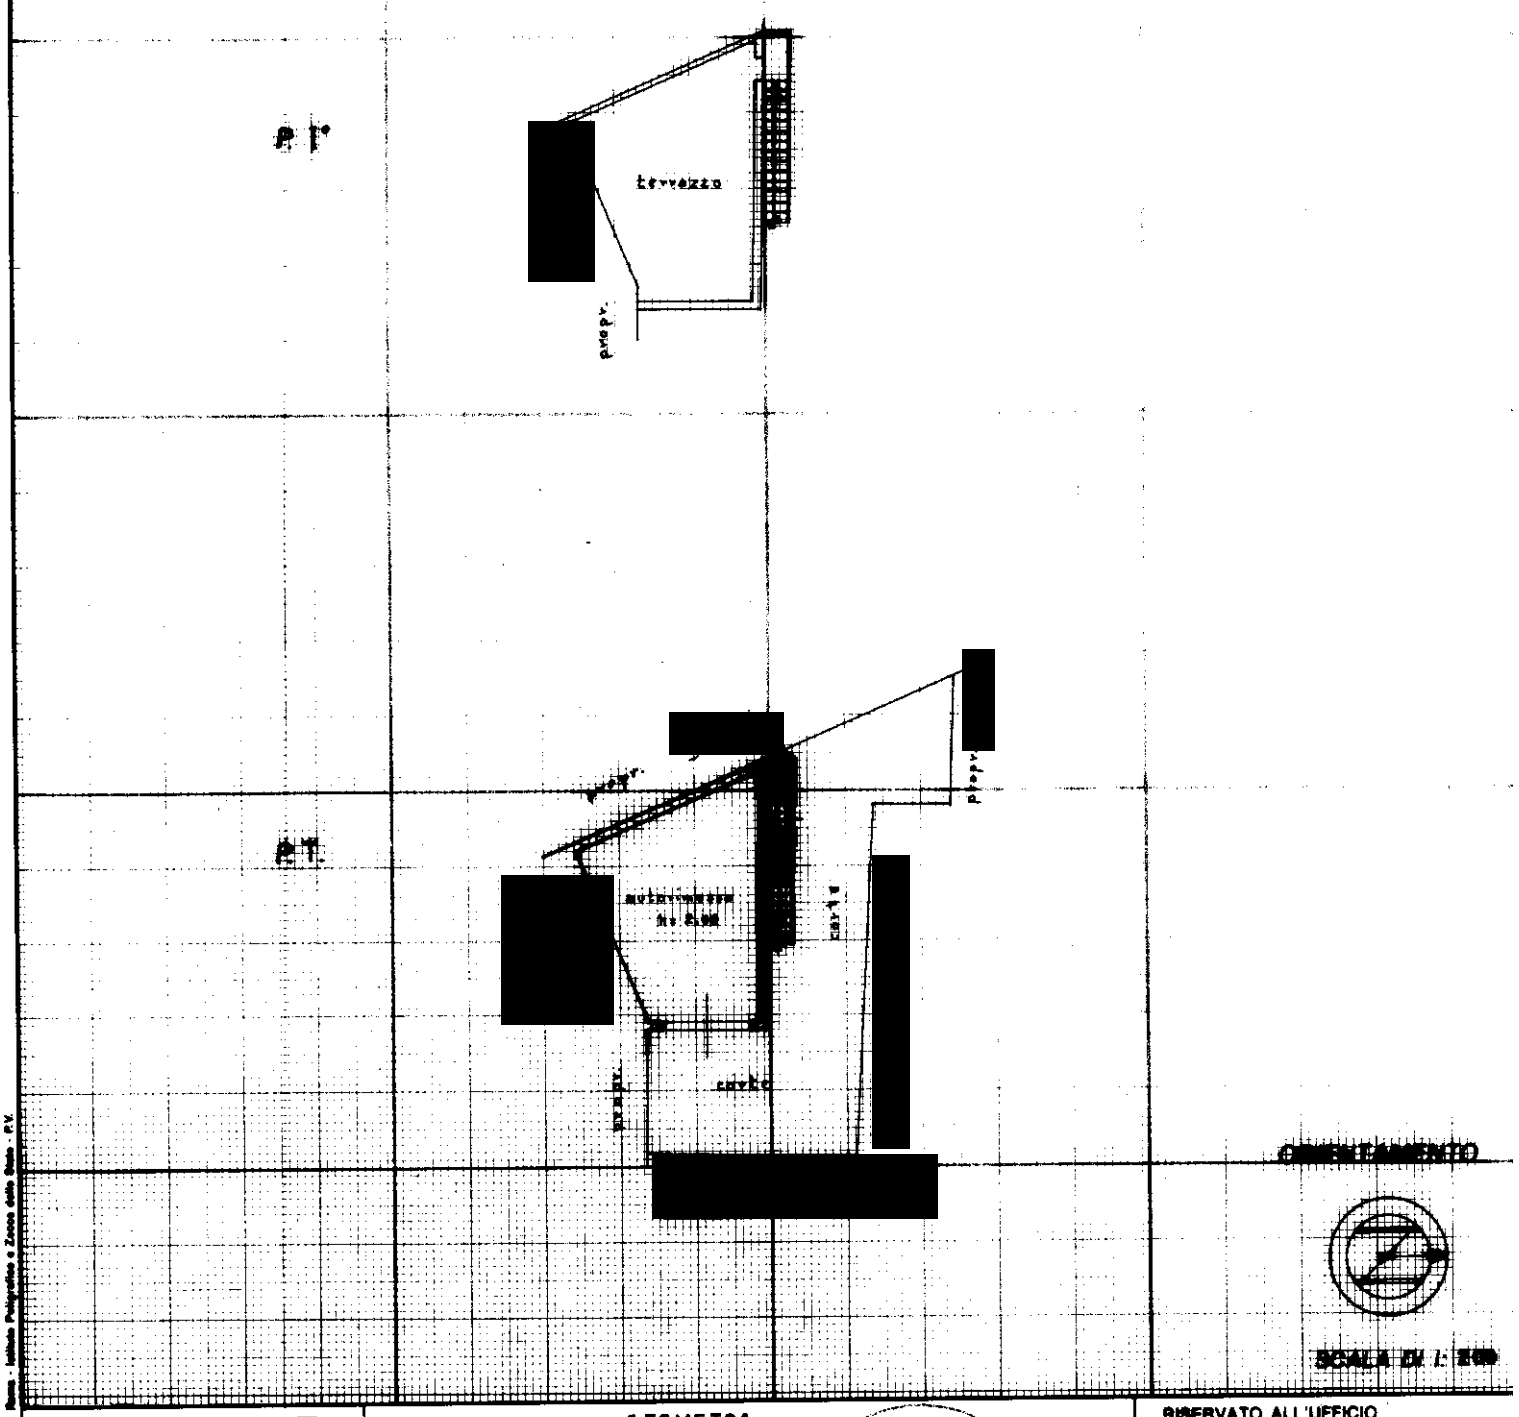


Dichiarazione di N.C. ☒
Denuncia di variazione ☐

*Identificativi catastali*
F. 25
n. 176 sub. -

*Compilata dal* GEOMETRA
(Titolo, cognome e nome)
[redacted]
*Iscritto all'albo dei* GEOMETRI
*della provincia di* PISA
*data* 25-02-1998 *Firma* [redacted]

RISERVATO ALL'UFFICIO

Catasto dei Fabbricati - Situazione al 16/04/2025 - Comune di PONTEDERA(G843) - < Foglio 25 - Particella 176 - Subalterno >
VIA YURI GAGARIN Piano T-1

10 metri

Data presentazione: 02/03/1998 - Data: 16/04/2025 - n. T244315 - Richiedente: FRNMHL79R08G843X
Totale schede: 1 - Formato di acquisizione: A4(210x297) - Formato stampa richiesto: A3(297x420)
Ultima planimetria in atti