

Documentazione fotografica -

Sottotetto piano terzo



foto inquadramento



Foto 1



Foto 2



Foto 3



Foto 4



Foto 5



Foto 6



Foto 7

Garage piano terra



Foto 1

Vittorio Merito architetto
via Gennaro Serra, 75 - 80132 Napoli

TRIBUNALE DI NAPOLI NORD
sezione EE.II. -
Giudice dott.ssa Fabrizia FIORE
Procedura Esecutiva R.G.E.: 350/2021

Rilievo architettonico unità immobiliare

Via Campana n.293 - Scala D - Piano 3
VILLARICCA (NA)

inquadramento


Data
giugno
2023

Fuori
Scala

Il Tecnico

ELABORATO

1

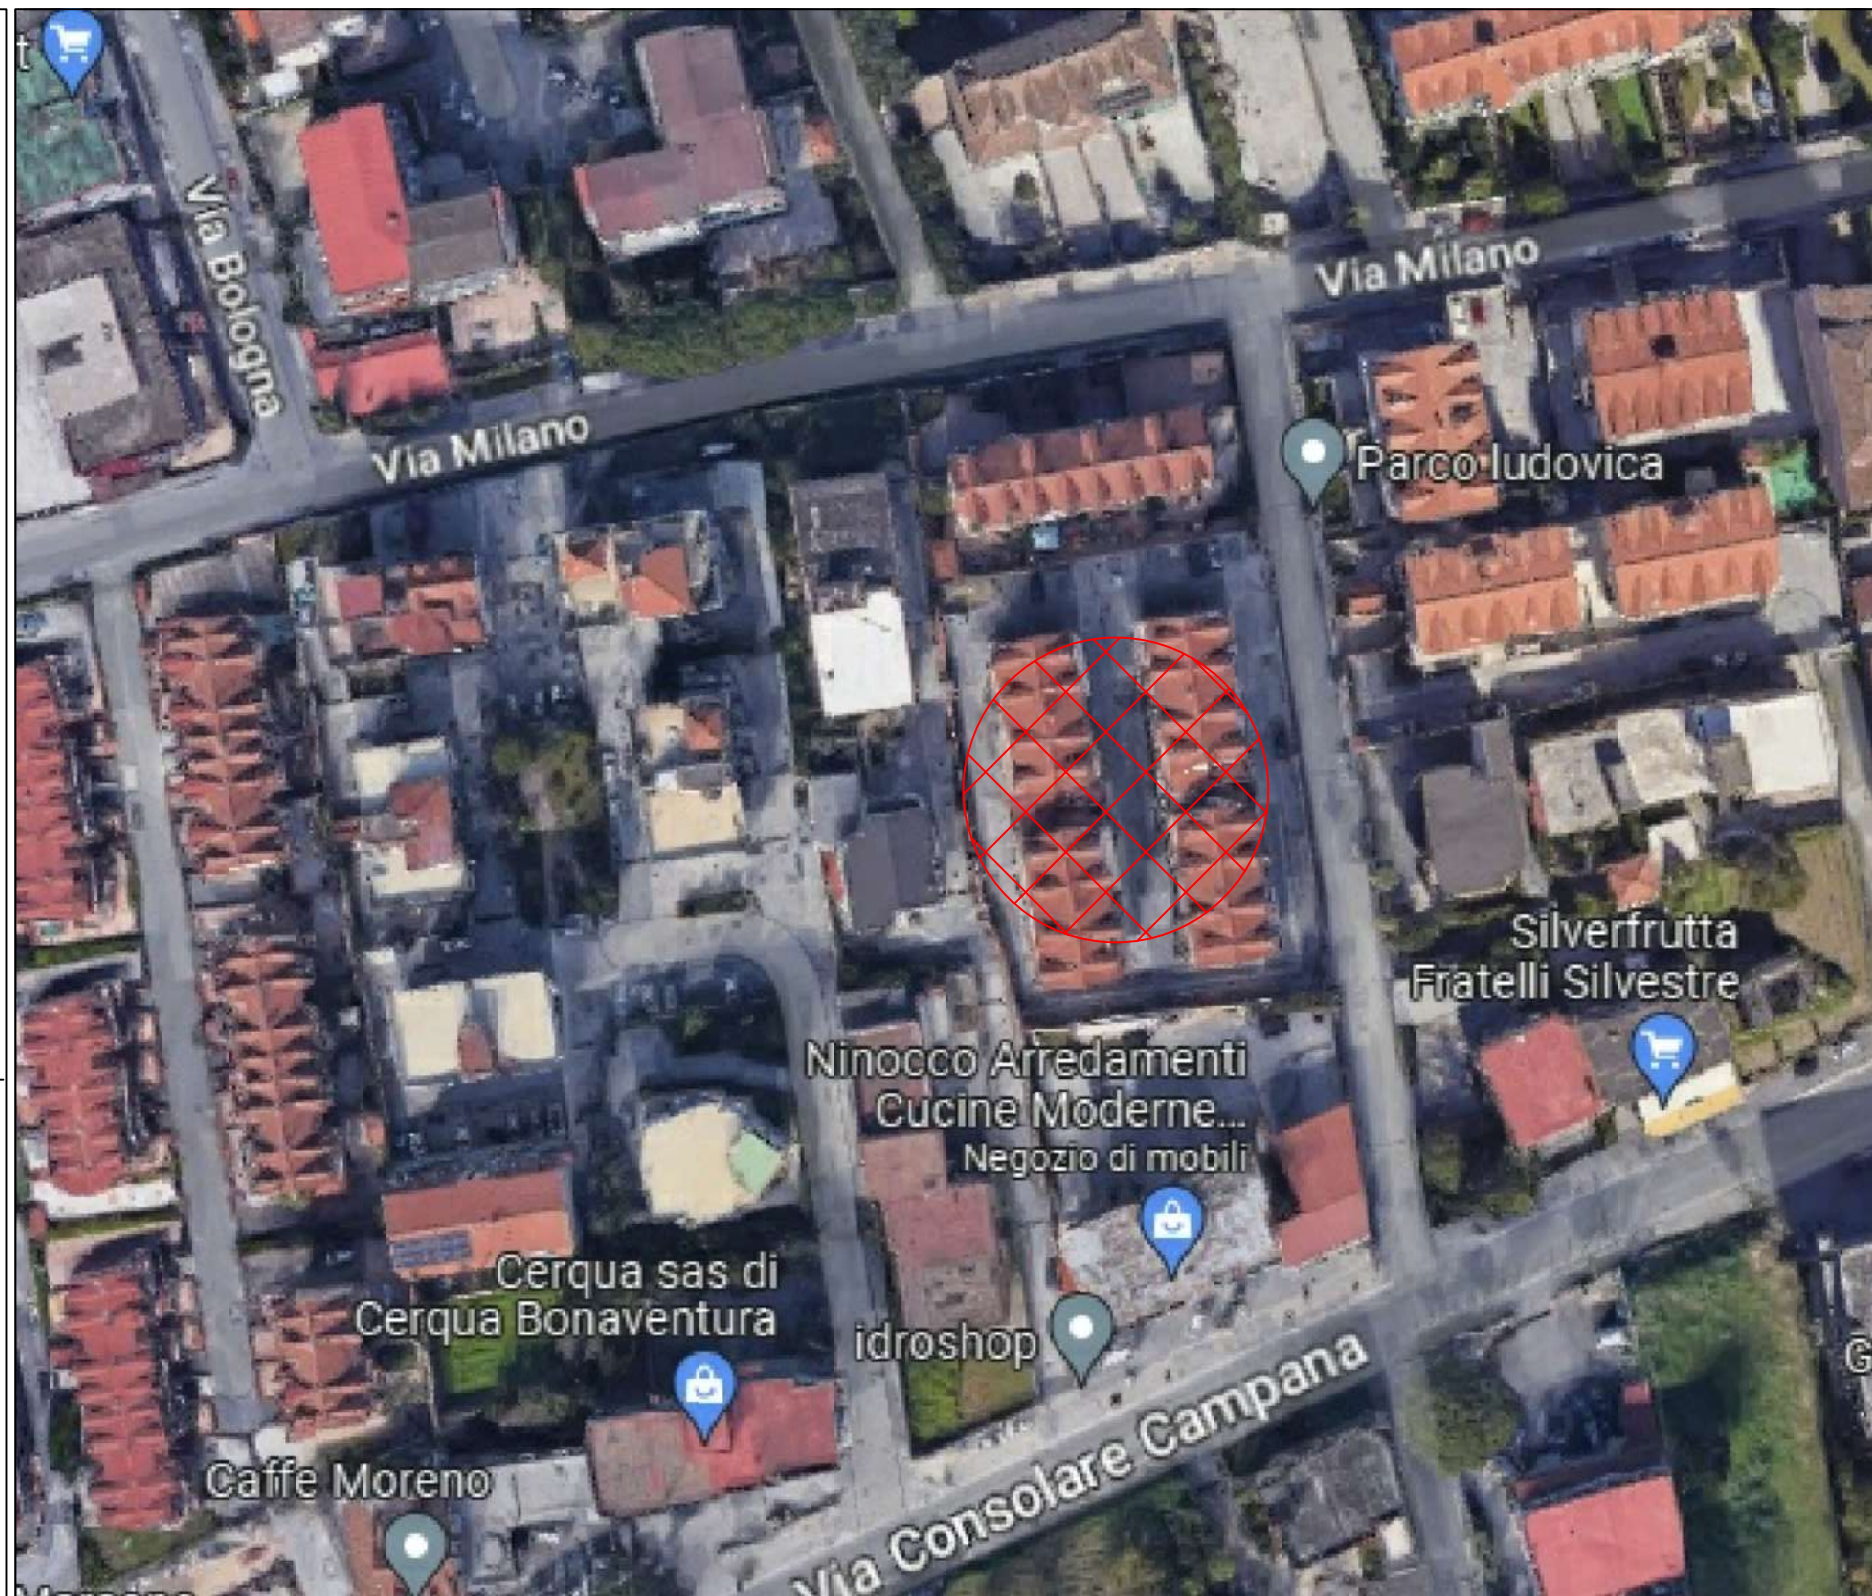

Vittorio Merito architetto
via Gennaro Serra, 75 - 80132 Napoli

TRIBUNALE DI NAPOLI NORD
sezione EE.II. -
Giudice dott.ssa Fabrizia FIORE
Procedura Esecutiva R.G.E.: 350/2021

Rilievo architettonico unità immobiliare

Via Campana n.293 - Scala D - Piano 3
VILLARICCA (NA)

Il Tecnico


individuazione
ambienti

Data
giugno
2023

Fuori
Scala

ELABORATO

2

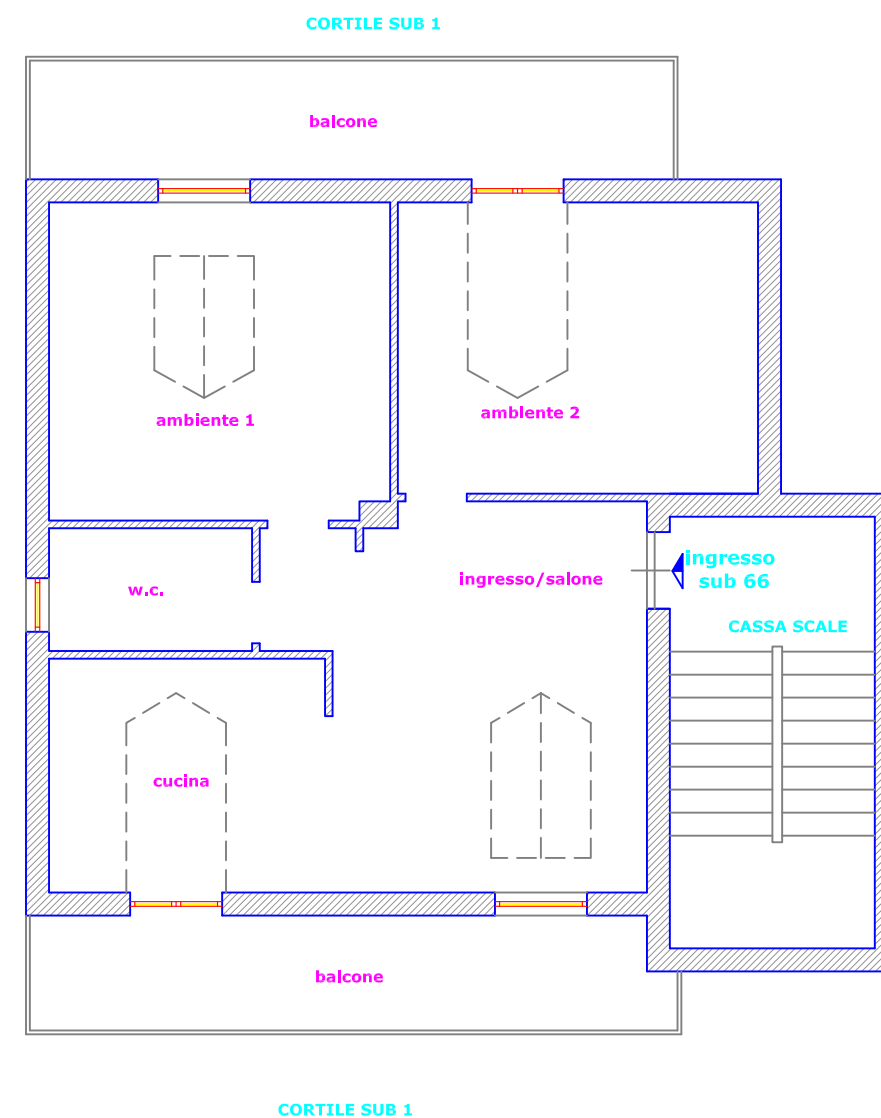

Vittorio Merito architetto
via Gennaro Serra, 75 - 80132 Napoli

TRIBUNALE DI NAPOLI NORD
sezione EE.II. -
Giudice dott.ssa Fabrizia FIORE
Procedura Esecutiva R.G.E.: 350/2021

Rilievo architettonico unità immobiliare

Via Campana n.293 - Scala D - Piano 3
VILLARICCA (NA)

Il Tecnico



pianta quote

Data
giugno
2023

Fuori
Scala

ELABORATO

3

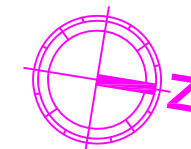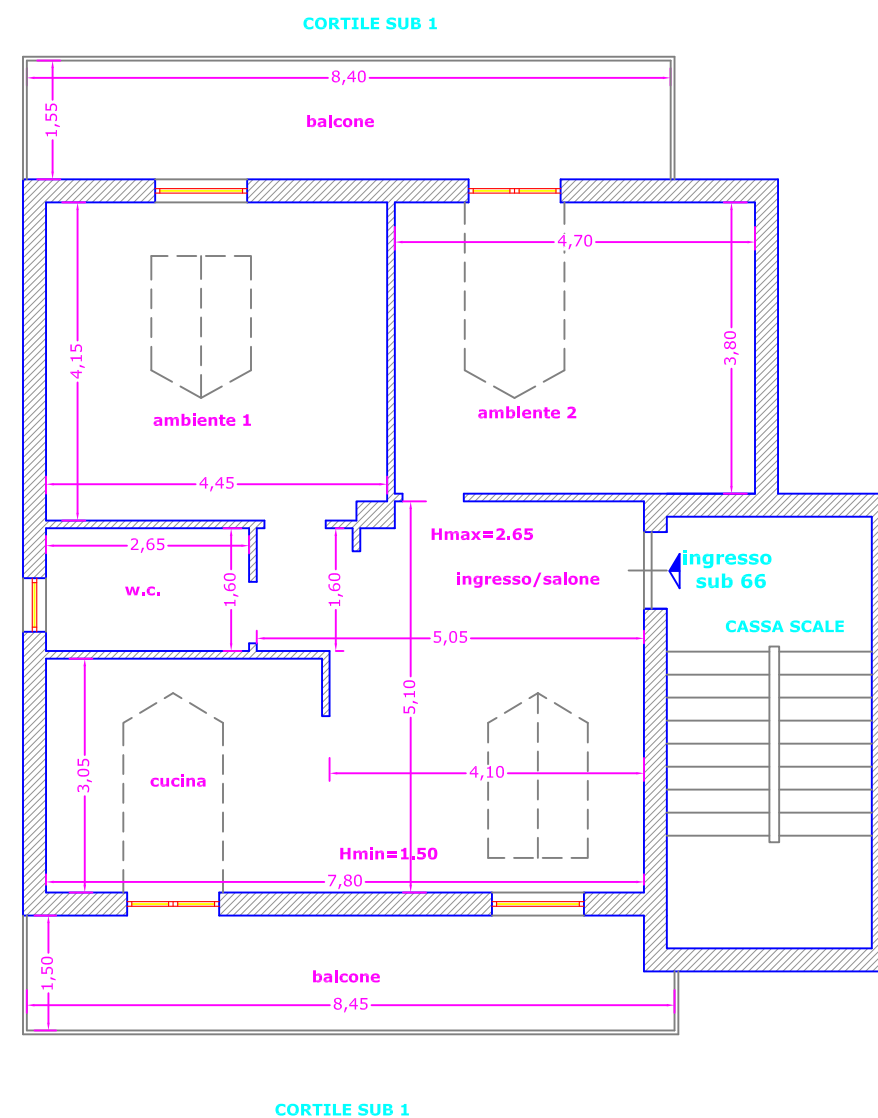

Vittorio Merito architetto
via Gennaro Serra, 75 - 80132 Napoli

TRIBUNALE DI NAPOLI NORD
sezione EE.II. -
Giudice dott.SSA Fabrizia FIORE
Procedura Esecutiva R.G.E.: 350/2021

Rilievo architettonico unità immobiliare

Via Campana n.293 - Scala D - Piano 3
VILLARICCA (NA)

Il Tecnico


pianta foto

Data
giugno
2023

Fuori
Scala

ELABORATO

4

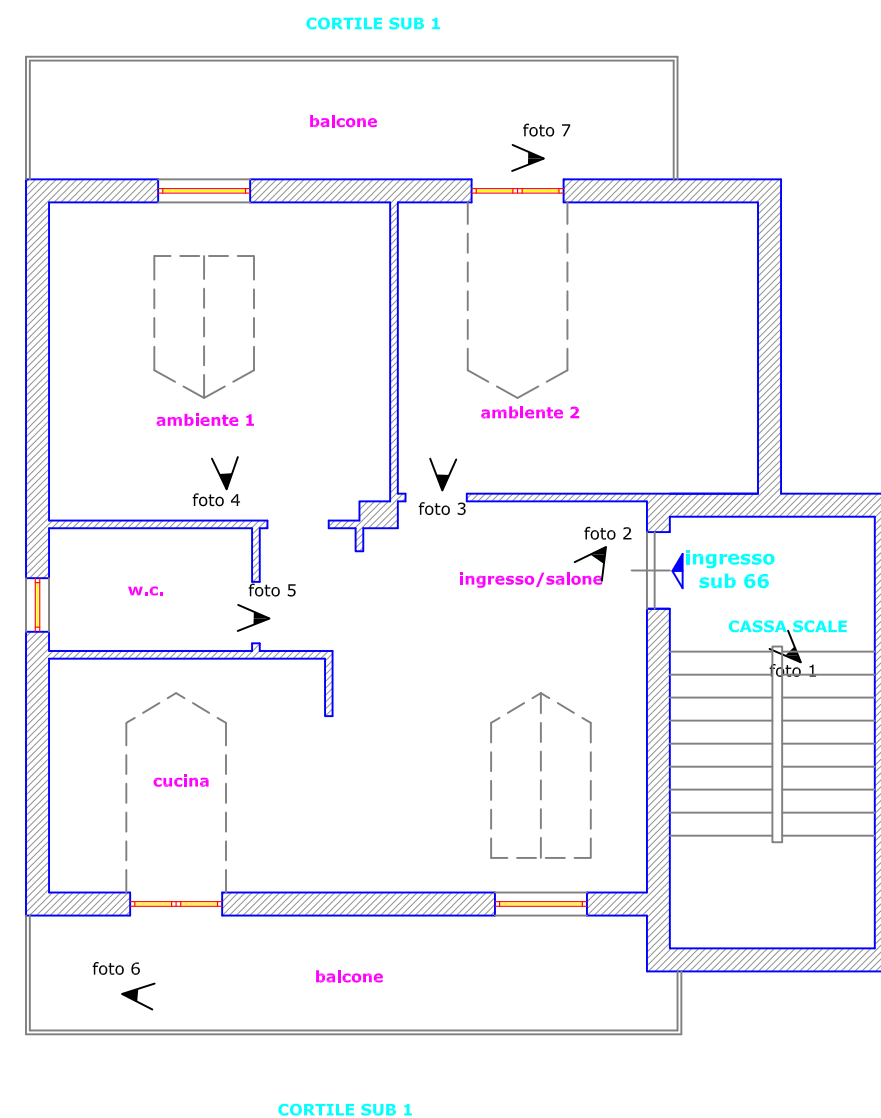

Vittorio Merito architetto
via Gennaro Serra, 75 - 80132 Napoli

TRIBUNALE DI NAPOLI NORD

sezione EE.II. -

Giudice dott.SSA Fabrizia FIORE

Procedura Esecutiva R.G.E.: 350/2021

Rilievo architettonico unità immobiliare

Via Campana n.293 - Scala D - Piano 3
VILLARICCA (NA)

Il Tecnico

sovrapposizione
pianta catastale - rilievo

Data
giugno
2023

Fuori
Scala

ELABORATO

5

Data: 07/04/2023 - n. T179331 - Richiedente: MRTVTR73C30F839W

Agenzia del Territorio
CATASTO FABBRICATI
Ufficio Provinciale di
Napoli

Dichiarazione protocollo n. NA0271652 del 12/05/2006

Planimetria di u.i.u. in Comune di Villaricca

Via Venezia

oiv.

Identificativi Catastali:

Omissis

Sezione:

Foglio: 5

Particella: 758


Subalterno: 66

Scheda n. 1 Scala 1:100

Pianta Piano Terzo

Edificio B

Sottotetti

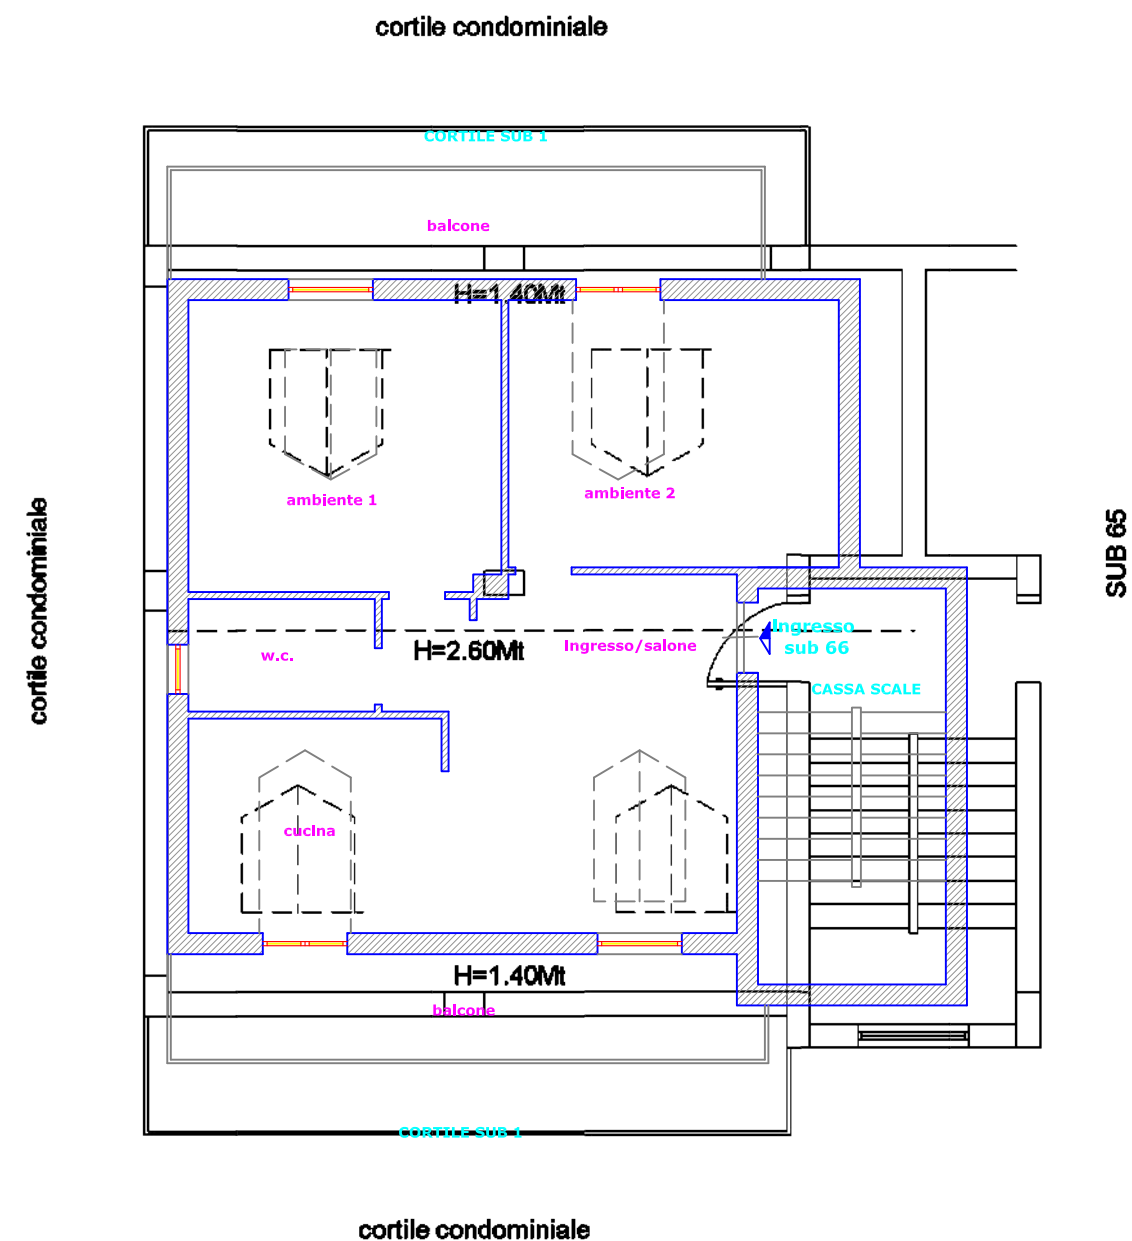

Ultima planimetria in atti

Data: 07/04/2023 - n. T179331 - Richiedente: MRTVTR73C30F839W

Totale schede: 1 - Formato di acquisizione: A4(210x297) - Formato stampa richiesto: A4(210x297)

Vittorio Merito architetto
via Gennaro Serra, 75 - 80132 Napoli

TRIBUNALE DI NAPOLI NORD
sezione EE.II. -
Giudice dott.SSA Fabrizia FIORE
Procedura Esecutiva R.G.E.: 350/2021

Rilievo architettonico unità immobiliare

Via Campana n.293 - Scala D - Piano 3
VILLARICCA (NA)

Il Tecnico


pianta individuazione
difformità catastali

Data
giugno
2023

Fuori
Scala

ELABORATO

6

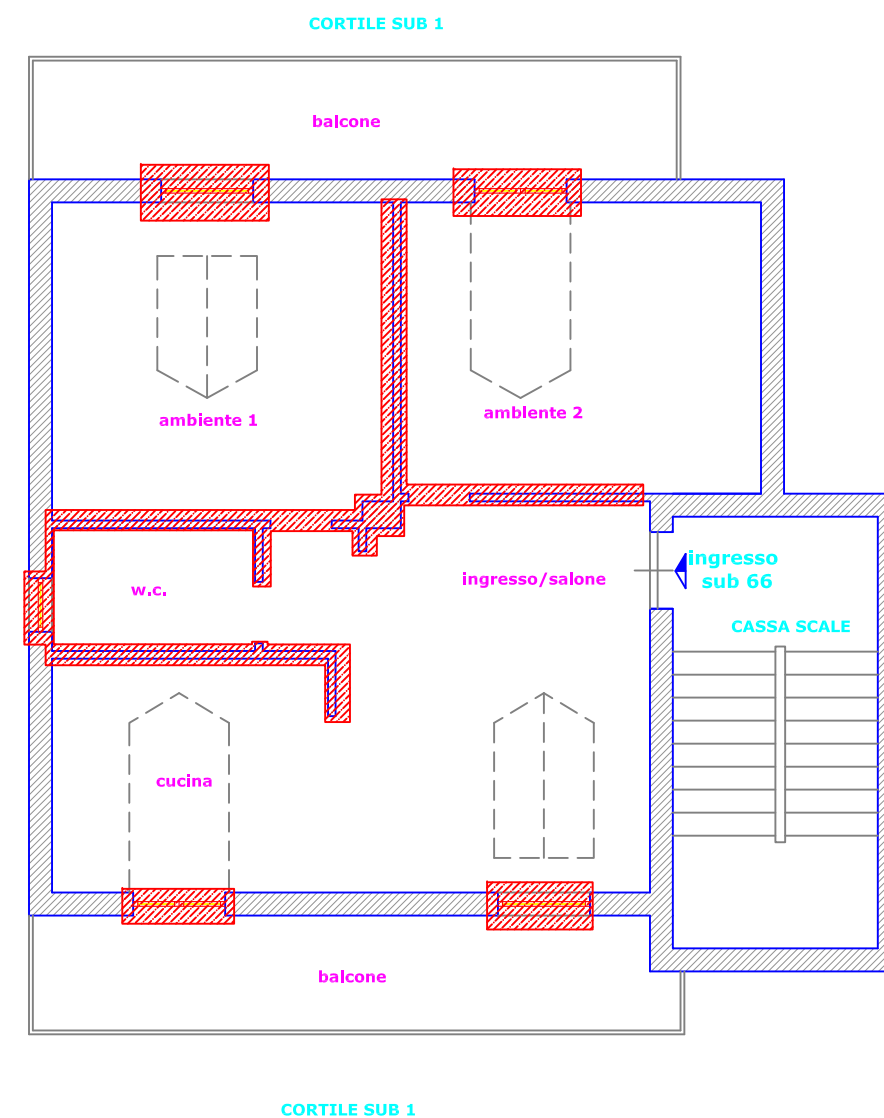

LEGENDA

 **difformità catastali riscontrate**

Vittorio Merito architetto
via Gennaro Serra, 75 - 80132 Napoli

TRIBUNALE DI NAPOLI NORD
sezione EE.II. -
Giudice dott.SSA Fabrizia FIORE
Procedura Esecutiva R.G.E.: 350/2021

Rilievo architettonico unità immobiliare

Via campana n.293 - Piano T
VILLARICCA (NA)

Il Tecnico

individuazione
ambienti


Data
giugno
2023

Fuori
Scala

ELABORATO

2


NCEU FG. 5 P.LLA 758 SUB 25

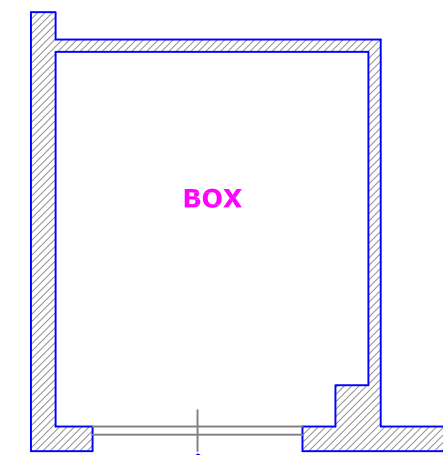

NCEU FG. 5 P.LLA 758 SUB 41

ingresso
sub 42

CORTILE

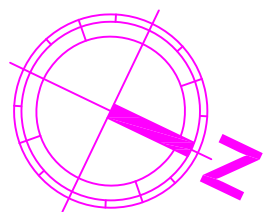

Vittorio Merito architetto
via Gennaro Serra, 75 - 80132 Napoli

TRIBUNALE DI NAPOLI NORD
sezione EE.II. -
Giudice dott.SSA Fabrizia FIORE
Procedura Esecutiva R.G.E.: 350/2021

Rilievo architettonico unità immobiliare

Via campana n.293 - Piano T
VILLARICCA (NA)

pianta quote

Data
giugno
2023


Fuori
Scala

Il Tecnico

ELABORATO

3


NCEU FG. 5 P.LLA 758 SUB 25

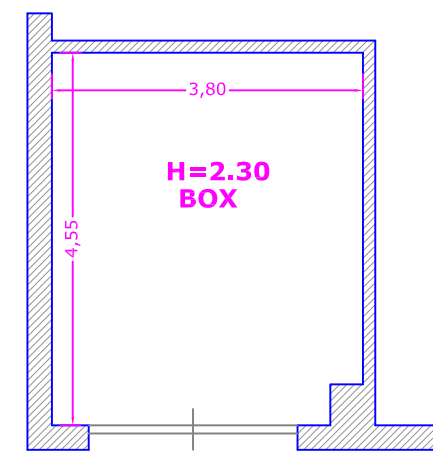

NCEU FG. 5 P.LLA 758 SUB 41

Ingresso
sub 42

CORTILE

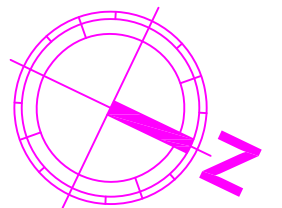

Vittorio Merito architetto
via Gennaro Serra, 75 - 80132 Napoli

TRIBUNALE DI NAPOLI NORD
sezione EE.II. -
Giudice dott.SSA Fabrizia FIORE
Procedura Esecutiva R.G.E.: 350/2021

Rilievo architettonico unità immobiliare

Via campana n.293 - Piano T
VILLARICCA (NA)

Il Tecnico

pianta foto


Data
giugno
2023

Fuori
Scala

ELABORATO


4

NCEU FG. 5 P.LLA 758 SUB 25

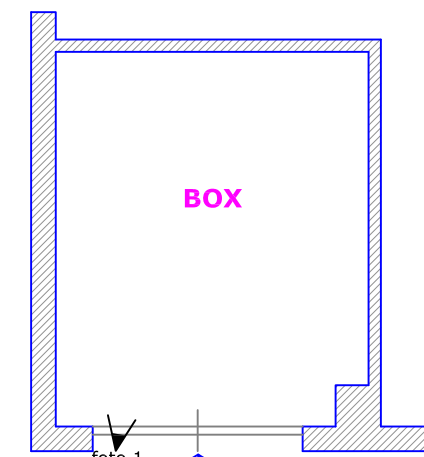

NCEU FG. 5 P.LLA 758 SUB 41

CORTILE

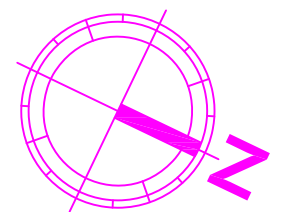

Vittorio Merito architetto
via Gennaro Serra, 75 - 80132 Napoli

TRIBUNALE DI NAPOLI NORD

sezione EE.II. -

Giudice dott.SSA Fabrizia FIORE

Procedura Esecutiva R.G.E.: 350/2021

Rilievo architettonico unità immobiliare

Via campana n.293 - Piano T
VILLARICCA (NA)

sovrapposizione
pianta catastale - rilievo

Data
giugno
2023

Fuori
Scala

Il Tecnico

ELABORATO

5

Data: 07/04/2023 - n. T179330 - Richiedente: MRTVTR73C30F839W

Agenzia del Territorio
CATASTO FABBRICATI
Ufficio Provinciale di
Napoli

Dichiarazione protocollo n. NA0271652 del 12/05/2006

Planimetria di u.i.u. in Comune di Villaricca

Via Venezia

civ.

Identificativi Catastali:

Sezione:

Foglio: 5

Particella: 758

Subalterno: 42

Omissis


Scheda n. 1 Scala 1:100

Pianta Piano Terra

H: 260 cm

Edificio B

cortile condominiale

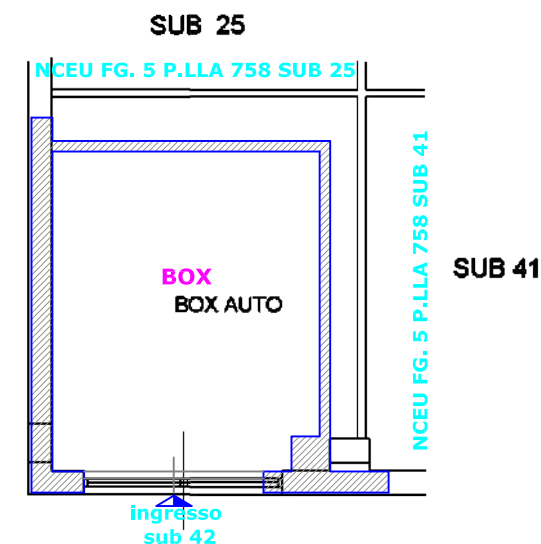

CORTILE

cortile condominiale

Ultima planimetria in atti

Data: 07/04/2023 - n. T179330 - Richiedente: MRTVTR73C30F839W

Totale schede: 1 - Formato di acquisizione: A4(210x297) - Formato stampa richiesto: A4(210x297)

Vittorio Merito architetto
via Gennaro Serra, 75 - 80132 Napoli

TRIBUNALE DI NAPOLI NORD
sezione EE.II. -
Giudice dott.SSA Fabrizia FIORE
Procedura Esecutiva R.G.E.: 350/2021

Rilievo architettonico unità immobiliare

Via campana n.293 - Piano T
VILLARICCA (NA)

Il Tecnico

pianta individuazione
difformità catastali


Data
giugno
2023

Fuori
Scala

ELABORATO

6

NCEU FG. 5 P.LLA 758 SUB 25

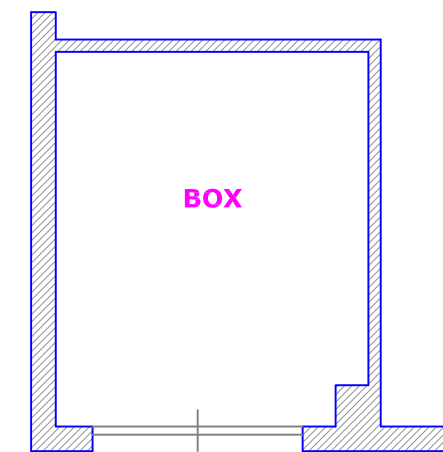

NCEU FG. 5 P.LLA 758 SUB 41

ingresso
sub 42

CORTILE

LEGENDA



errata rappresentazione grafica

