


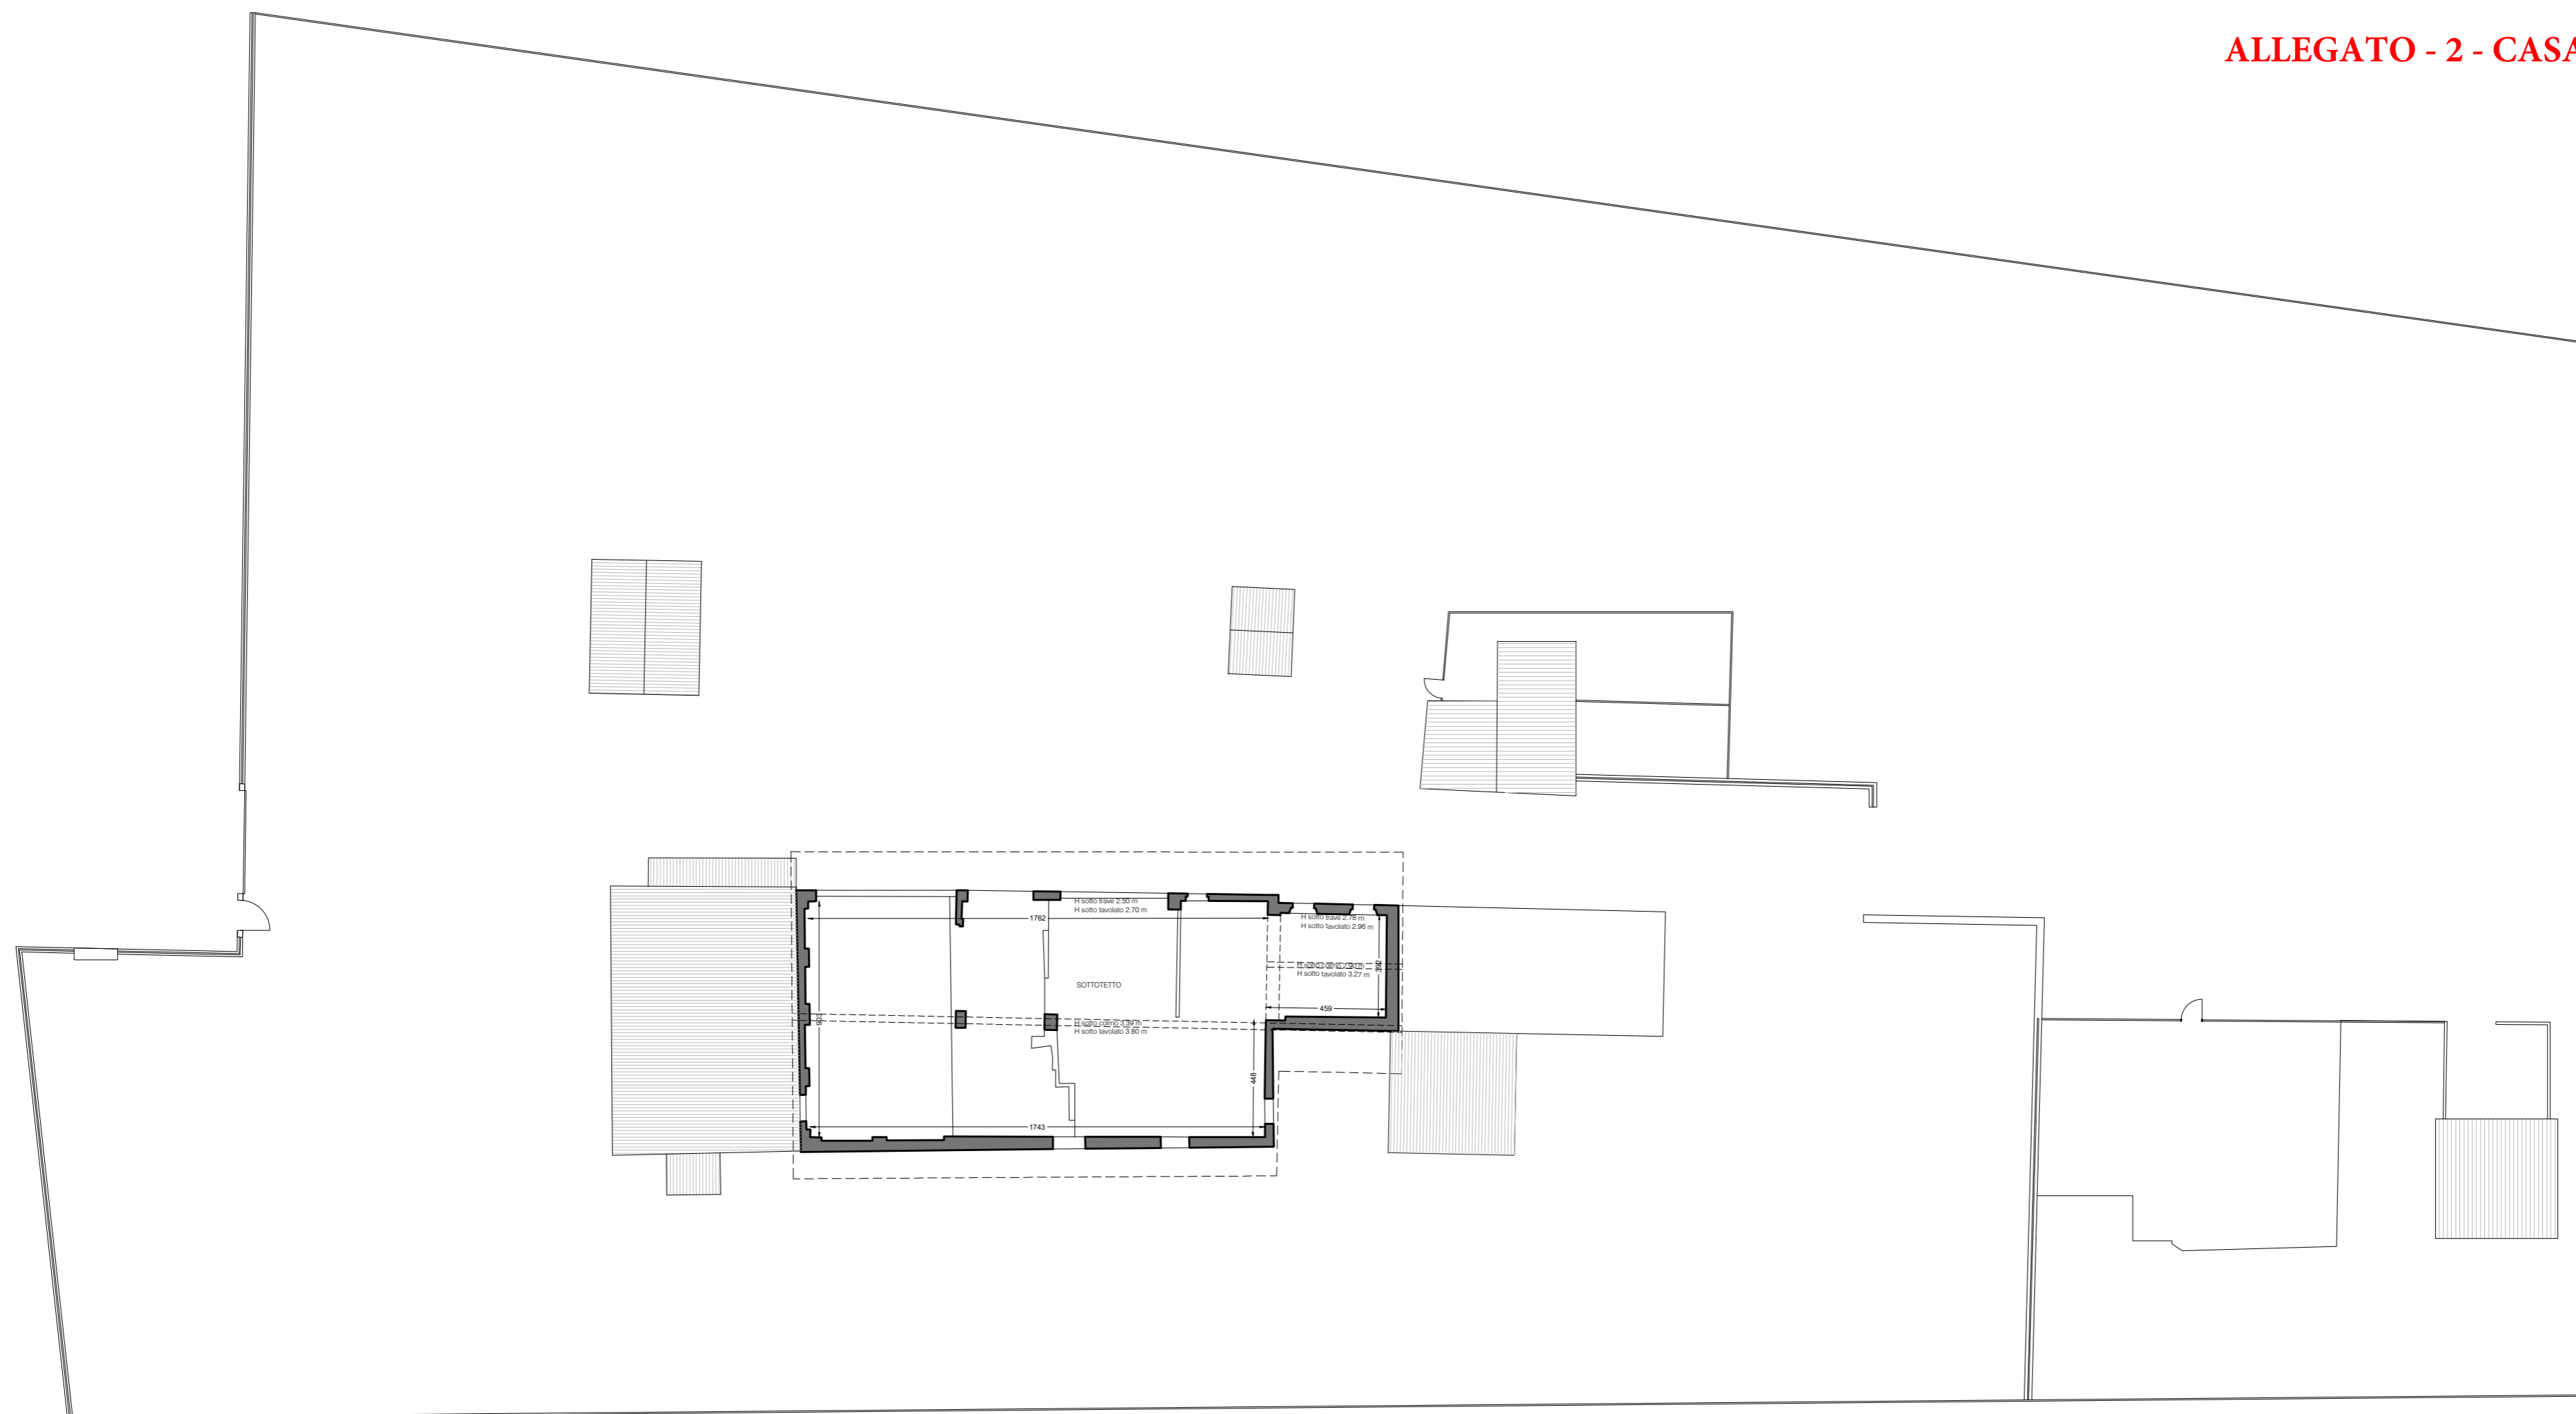

PIANO PRIMO

ALLEGATO - 2 - CASALE POPOLO



PIANO TERRA

