





ALLEGATO - 6 - CASALE POPOLO

SOVRAPPOSIZIONE CON MAPPALE PARTICELLE DI PERTINENZA

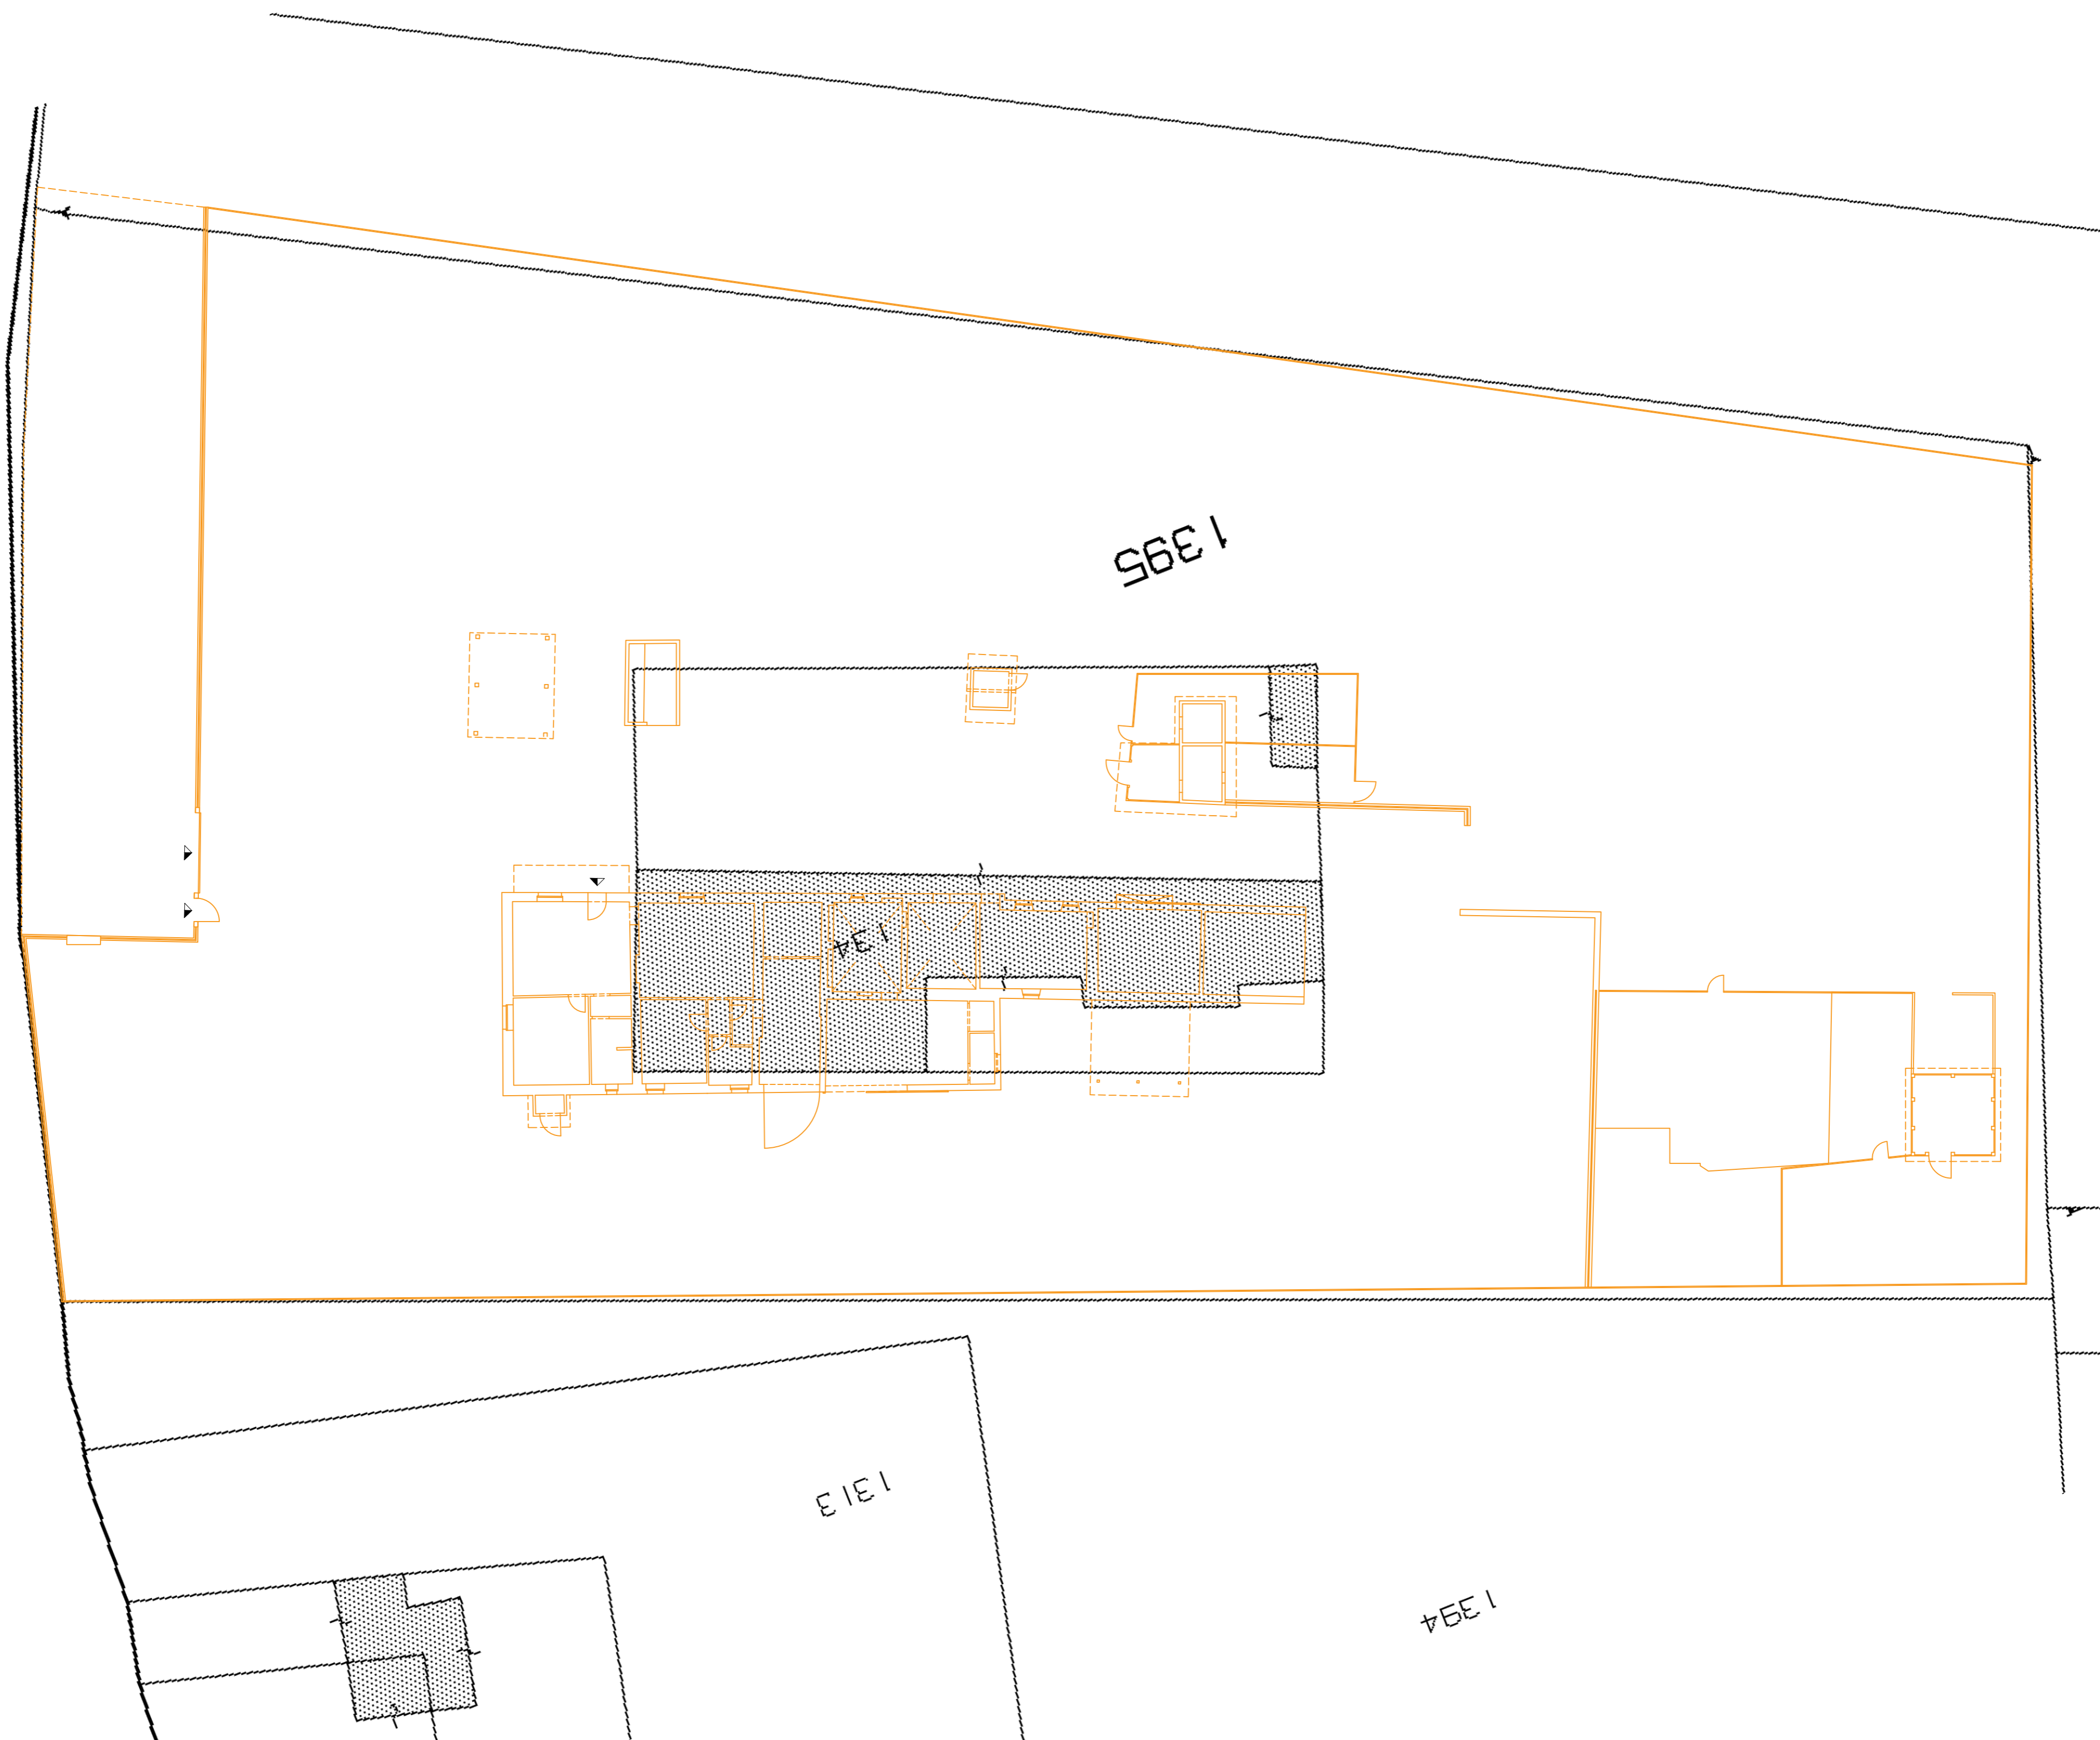




PIANO PRIMO

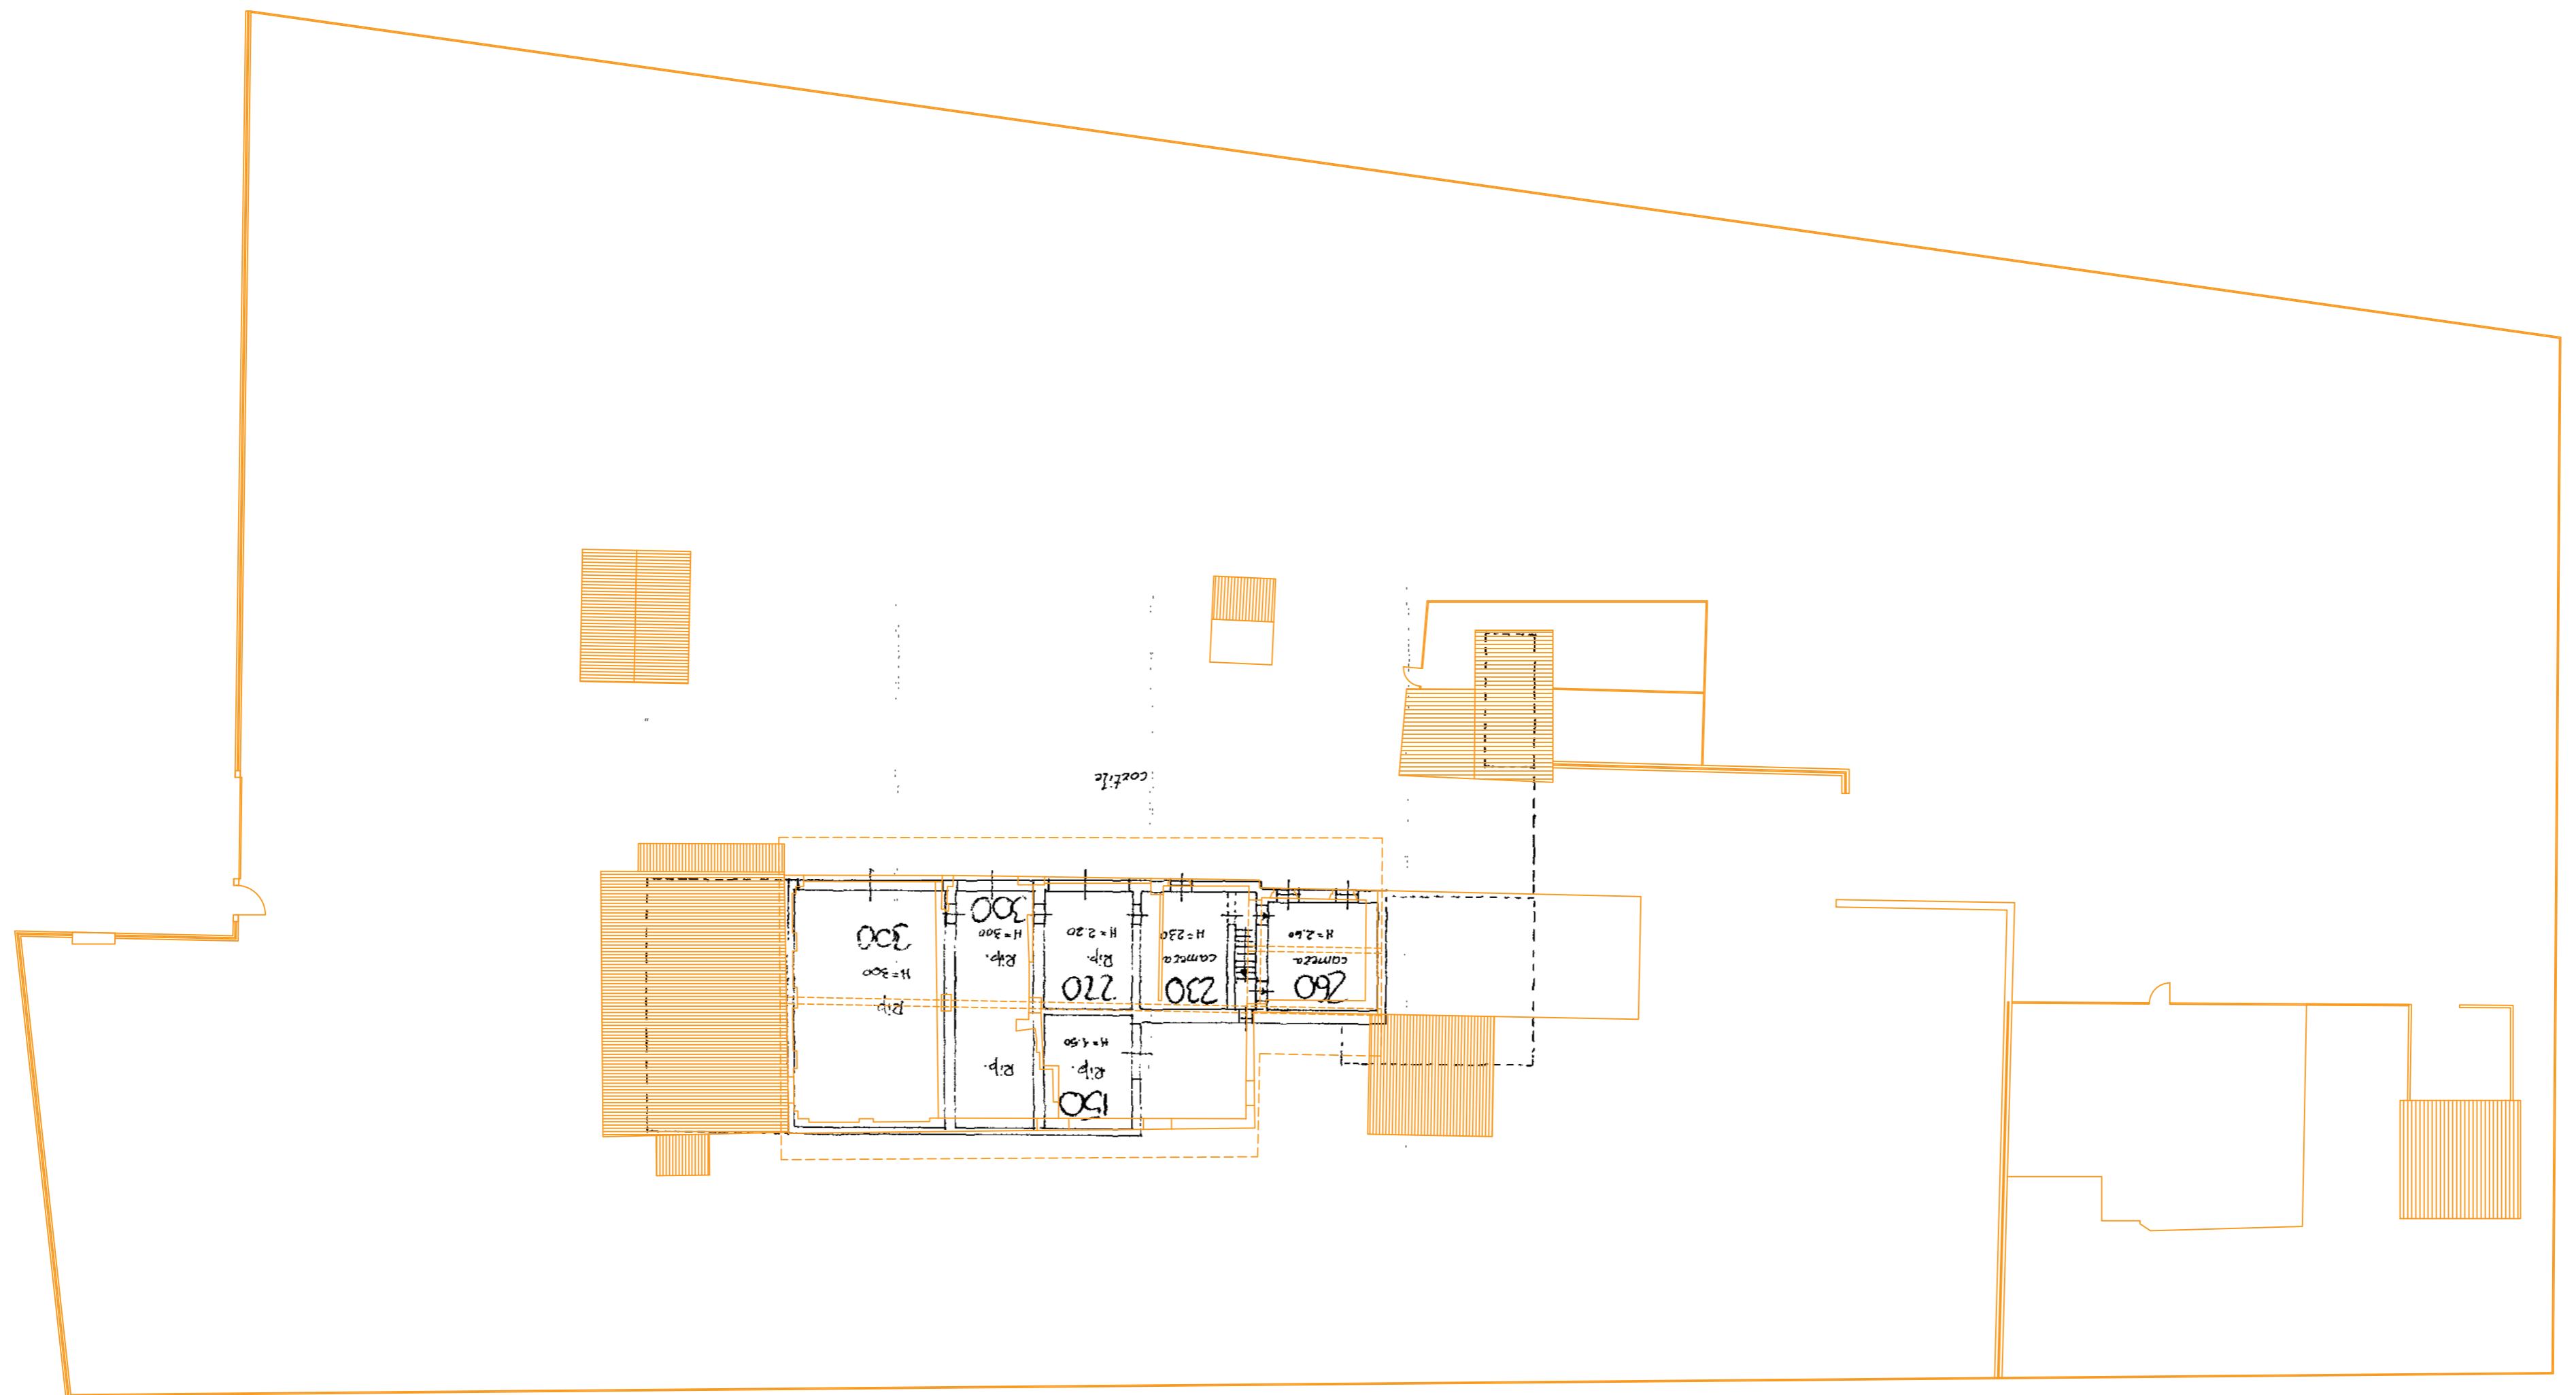


PIANO TERRA

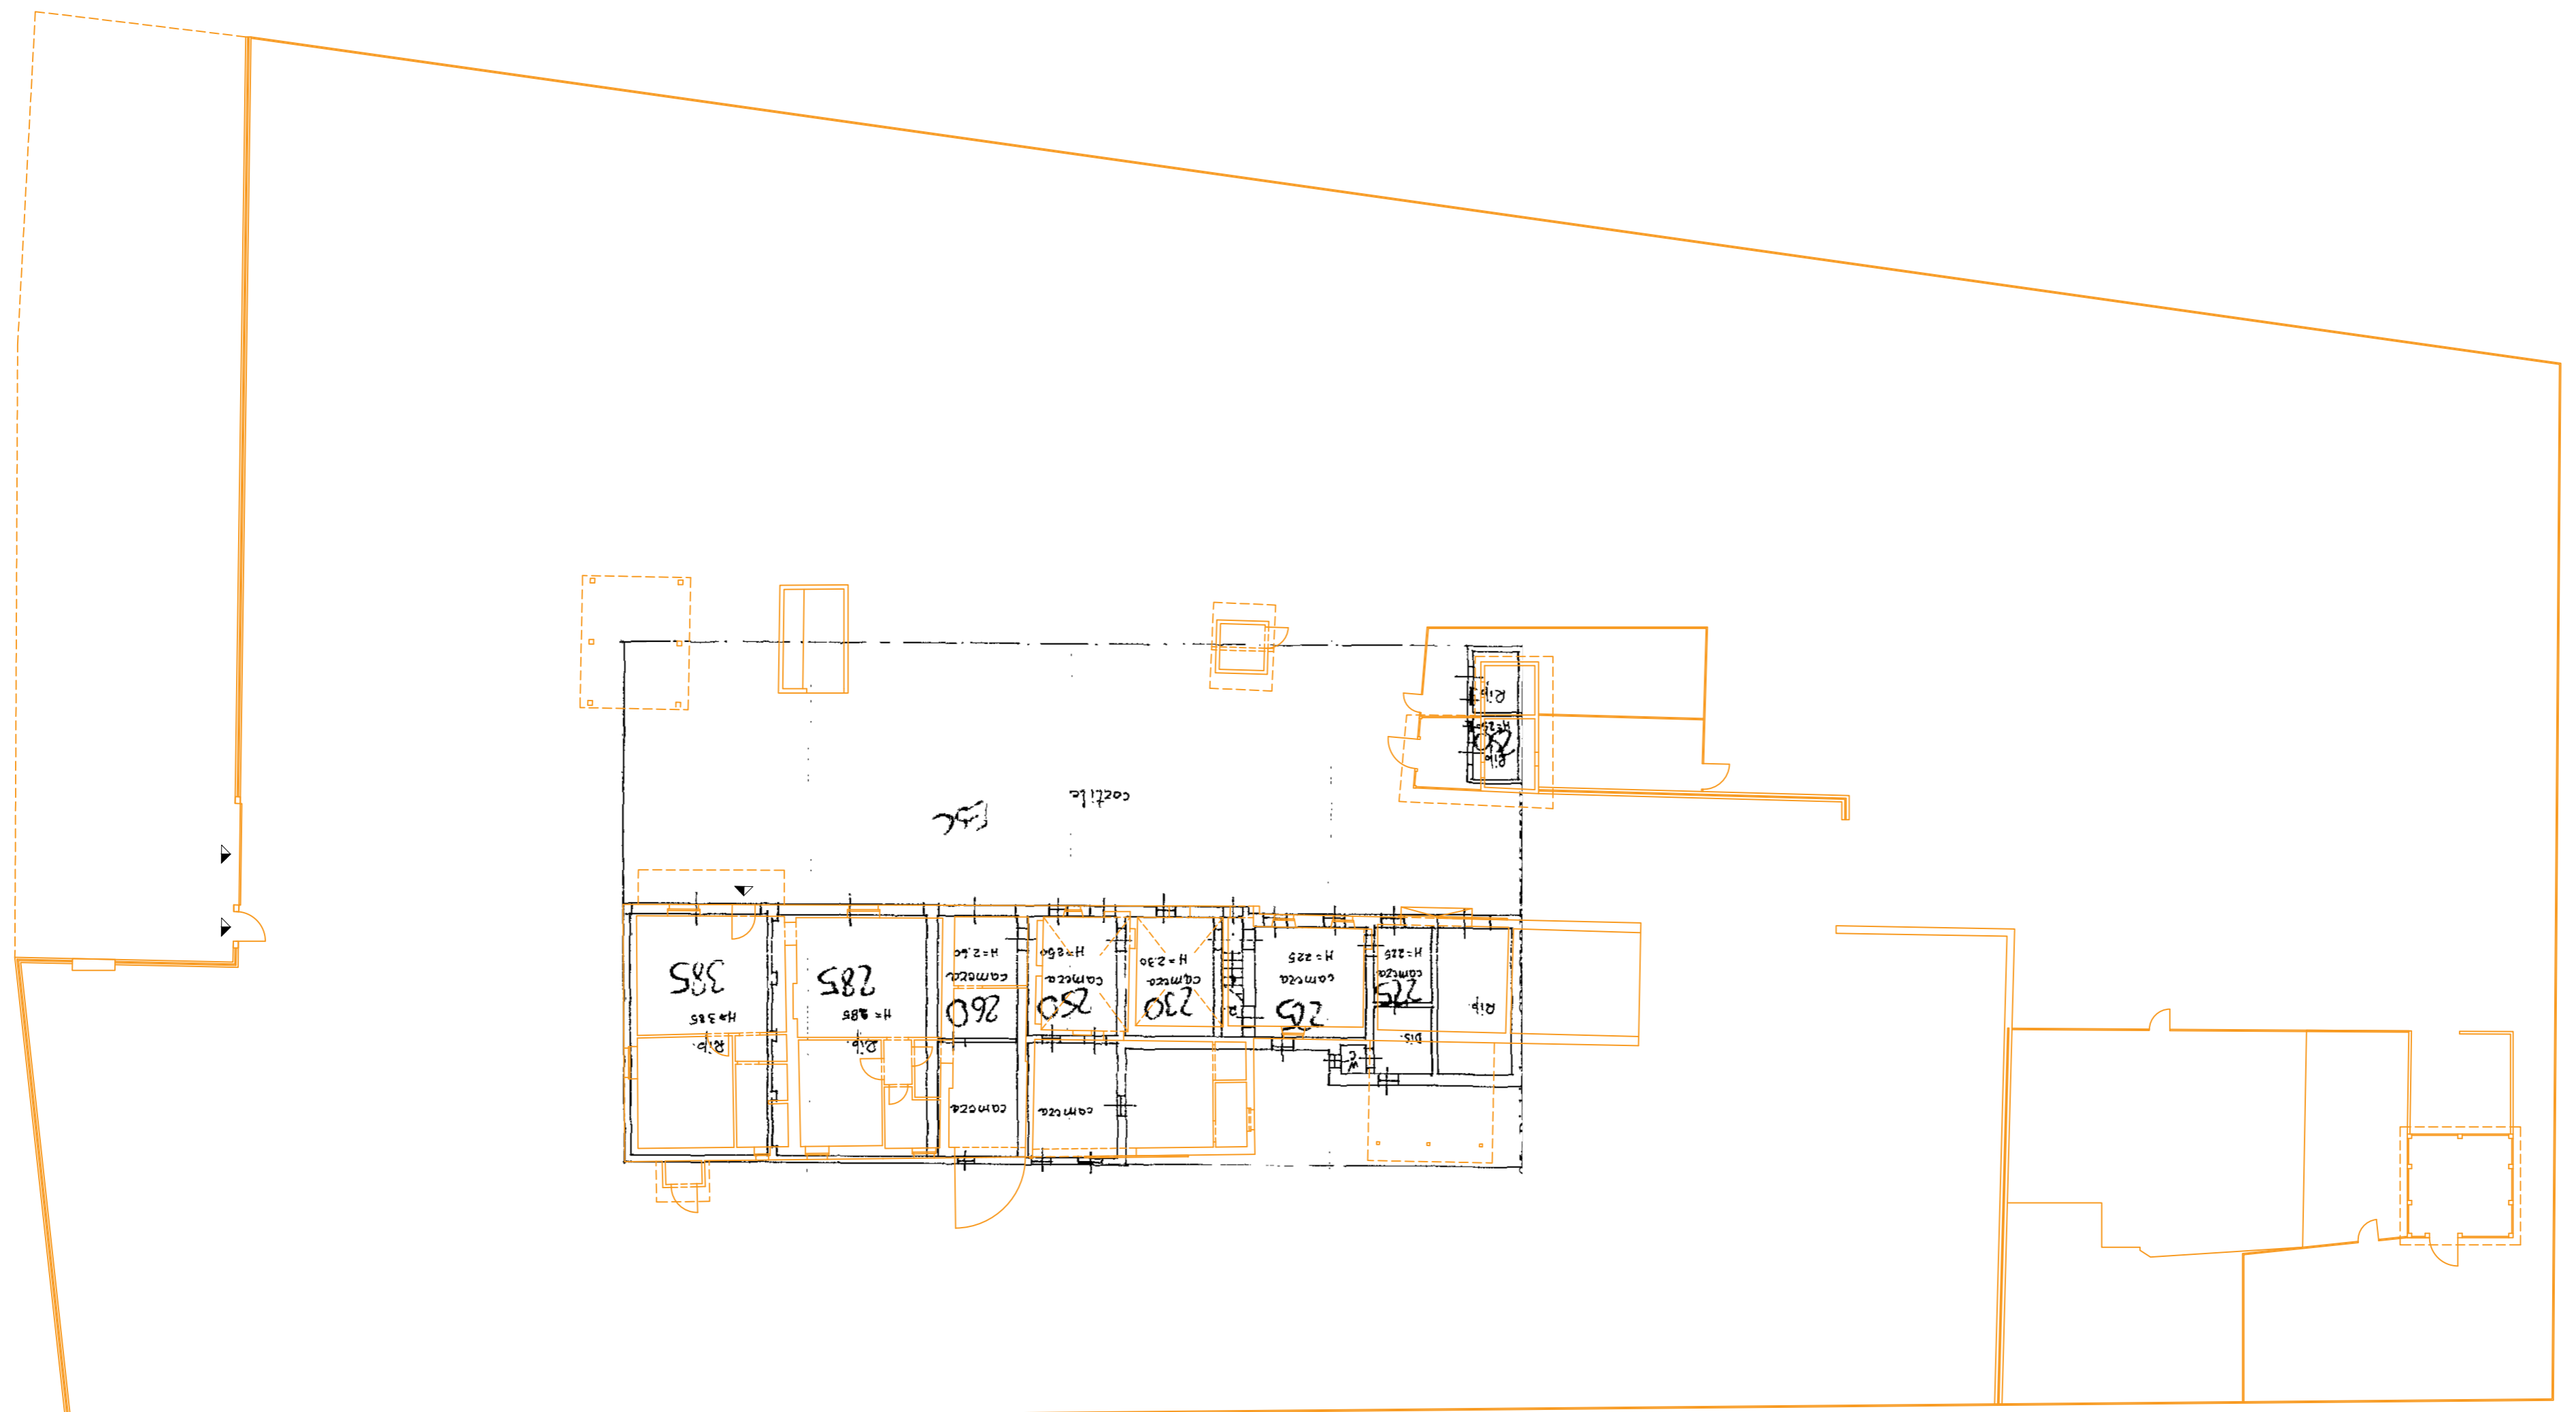

CONFRONTO RILIEVO-PRATICHE AGLI ATTI - FABBRICATO RESIDENZIALE A CASALE MONFERRATO (Fraz. Casale Popolo) _F. 19 P. 134-1395

PIANTA COPERTURE

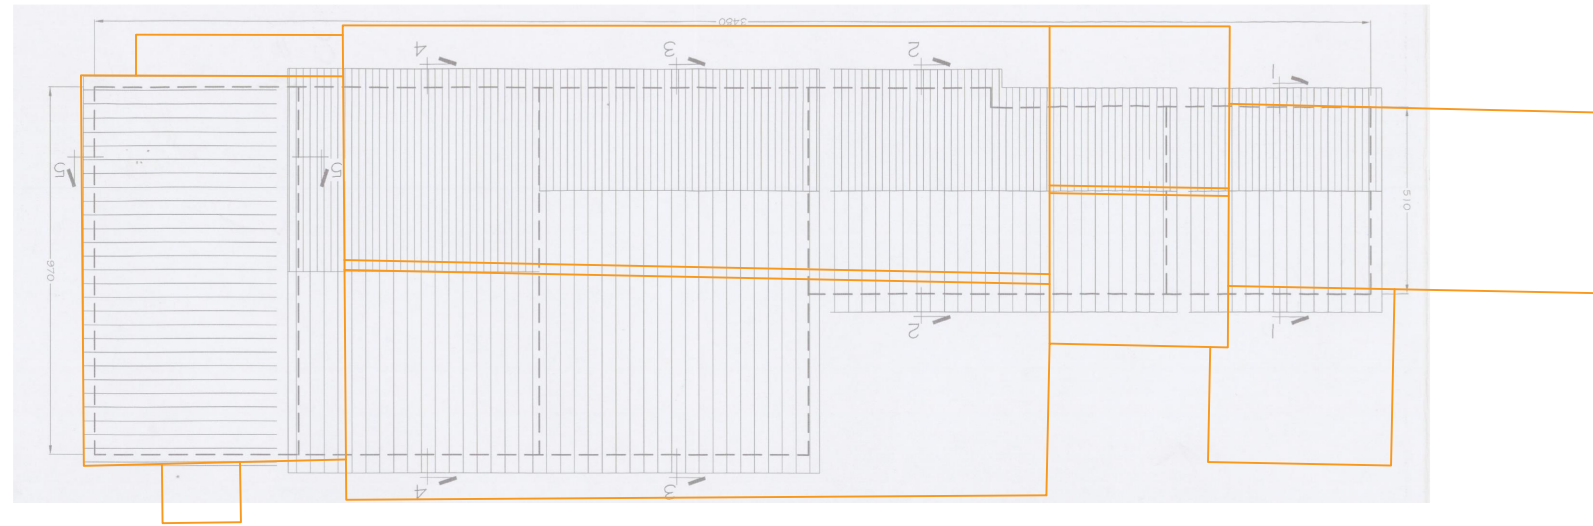

Sovrapposizione del rilievo delle coperture con l'ultima rappresentazione disponibile agli atti (pratica DIA 300/2007).

Non sono state rinvenute agli atti altre rappresentazioni, in particolare degli altri piani dell'edificio, pertanto non è stato possibile fare una sovrapposizione di questi ultimi.

0 2 4 6 8 10 m

